

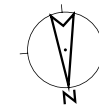
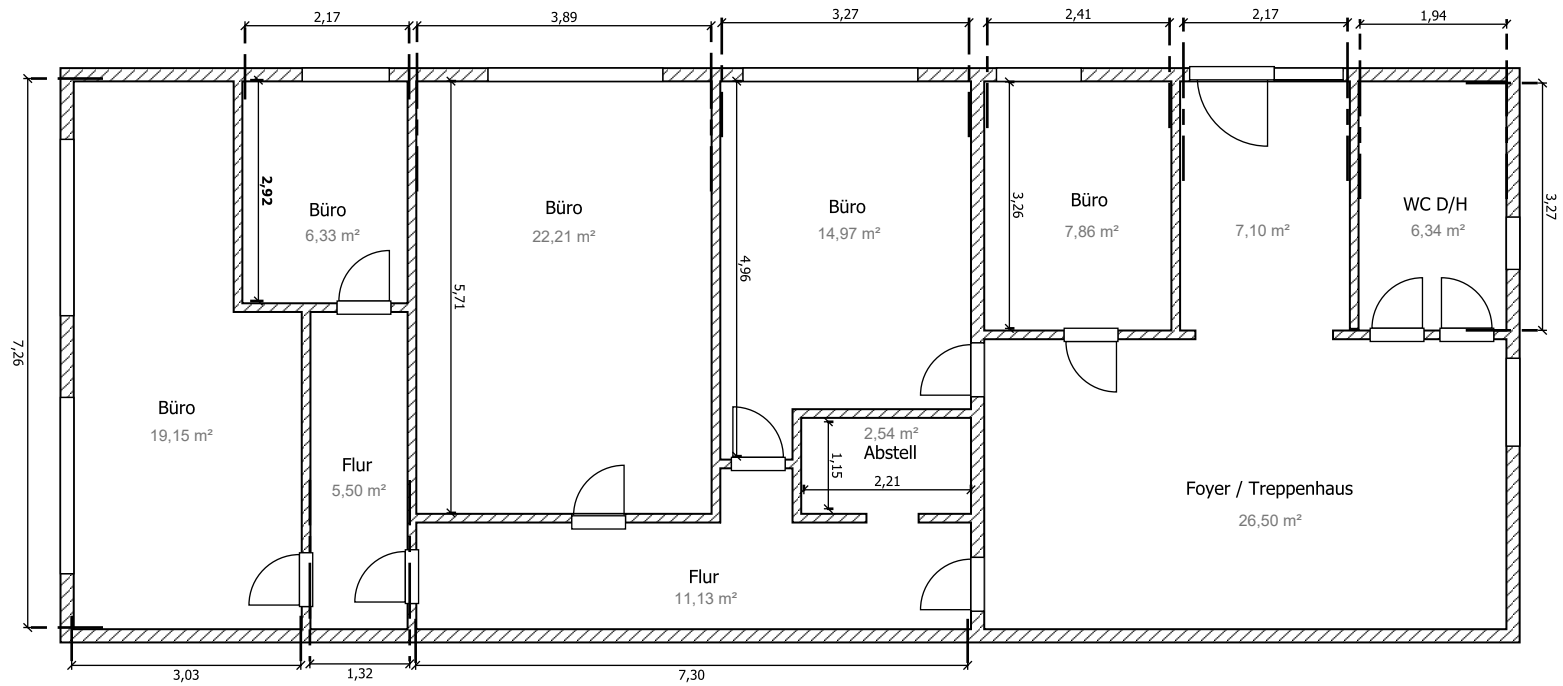


Am Wildzaun 34, 64546 Mörfelden-Walldorf
 Grundriss Untergeschoss
 Maßstab: 1:100
 Datum: 02.05.2024

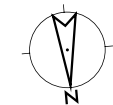

Am Wildzaun 34, 64546 Mörfelden-Walldorf
 Grundriss Erdgeschoss
 Maßstab: 1:100
 Datum: 02.05.2024

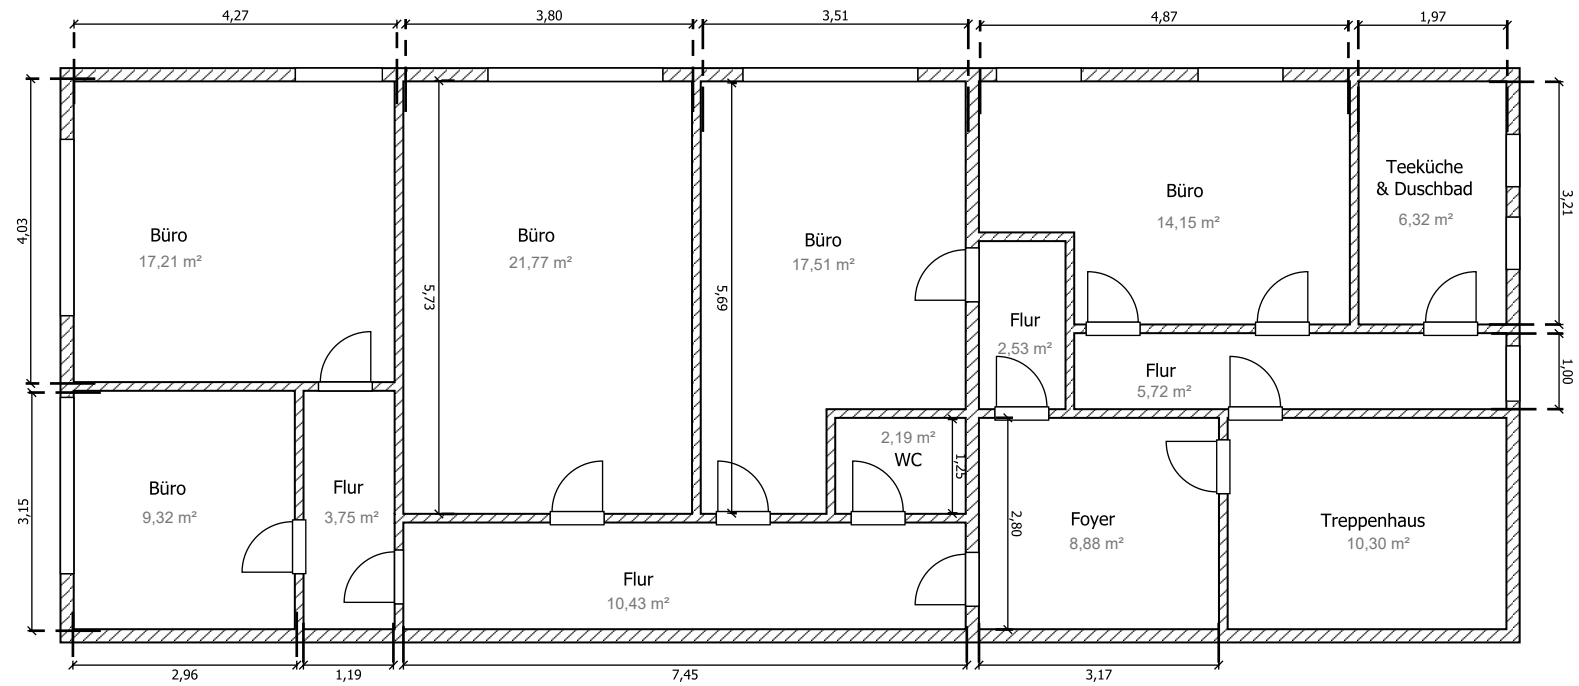

Am Wildzaun 34, 64546 Mörfelden-Walldorf
 Grundriss Obergeschoss
 Maßstab: 1:100
 Datum: 02.05.2024