
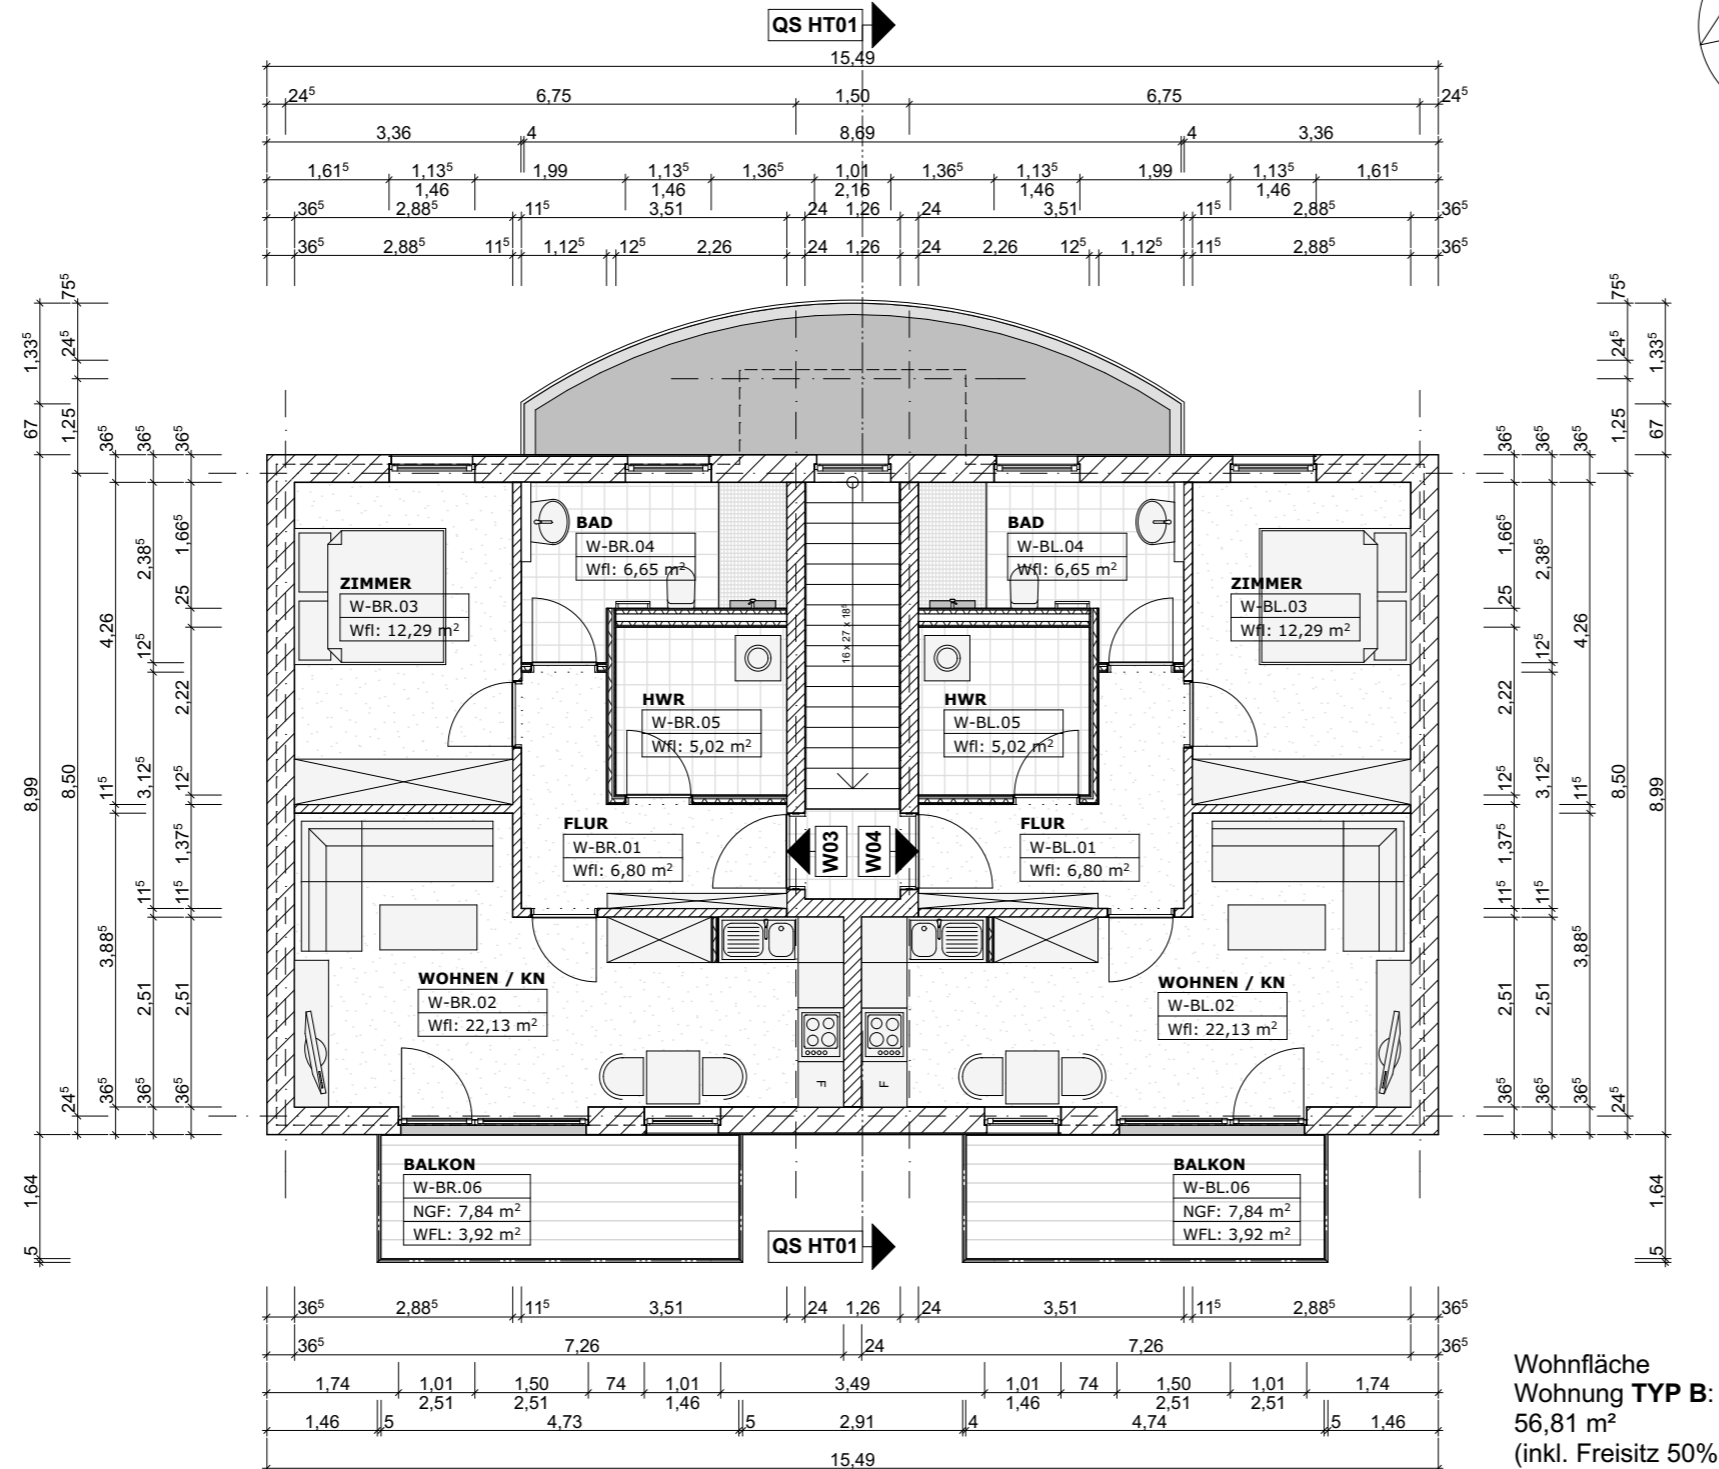


WOHNGBÄUDE 01 / GRUNDRISS OBERGESCHOSS

M 1:100

GEBÄUDE MIT 4 WOHNUNGEN

Wohnung Typ AL - 1x im EG
 Wohnung Typ AR - 1x im EG
 Wohnung Typ BL - 1x im OG
 Wohnung Typ BR - 1x im OG

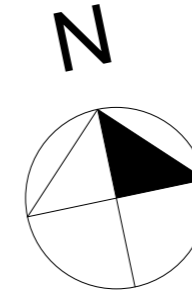

Planungsphase:

ENTWURFSPLANUNG

Projekt:

NEUBAU VON 5 WOHNGBÄUDEN MIT INSGESAMT 37 WE
 ERRICHTUNG VON 32 PKW-STELLPLÄTZEN UND 4
 NEBENGBÄUDEN IN 18292 KRAKOW AM SEE
 MEHRGENERATIONENPARK AM MÜHLENBACH
 Bebauungsplan Nr. 41 "Am Mühlenbach" der Stadt Krakow am See

Bauherr:

BHB KRAKOW GbR
 AM ALTDORFER SEE 2
 18292 KRAKOW AM SEE

Gemarkung: Krakow am See

Flur: 5

Flurstücke: 132/21 + 132/15

Entwurfsverfasser:

HASS + BRIESE
 BG FREIER
 ARCHITEKTEN

R. Briese
 Dipl.-Ing. Rainer Briese
 St.-Georg-Str. 30
 18055 Rostock
 Tel.: 0381-453494/95
 Fax: 0381-2523540
 mail: info@hass-briese.de

Bearbeiter: R. Briese

Datum: 16.09.2021

Blattformat: DIN A3

Planität:

Maßstab: 1:100

**WOHNGBÄUDE 01 /
 GRUNDRISS OBERGESCHOSS**

Index:

Blatt Nr.: **WG01-G01**