
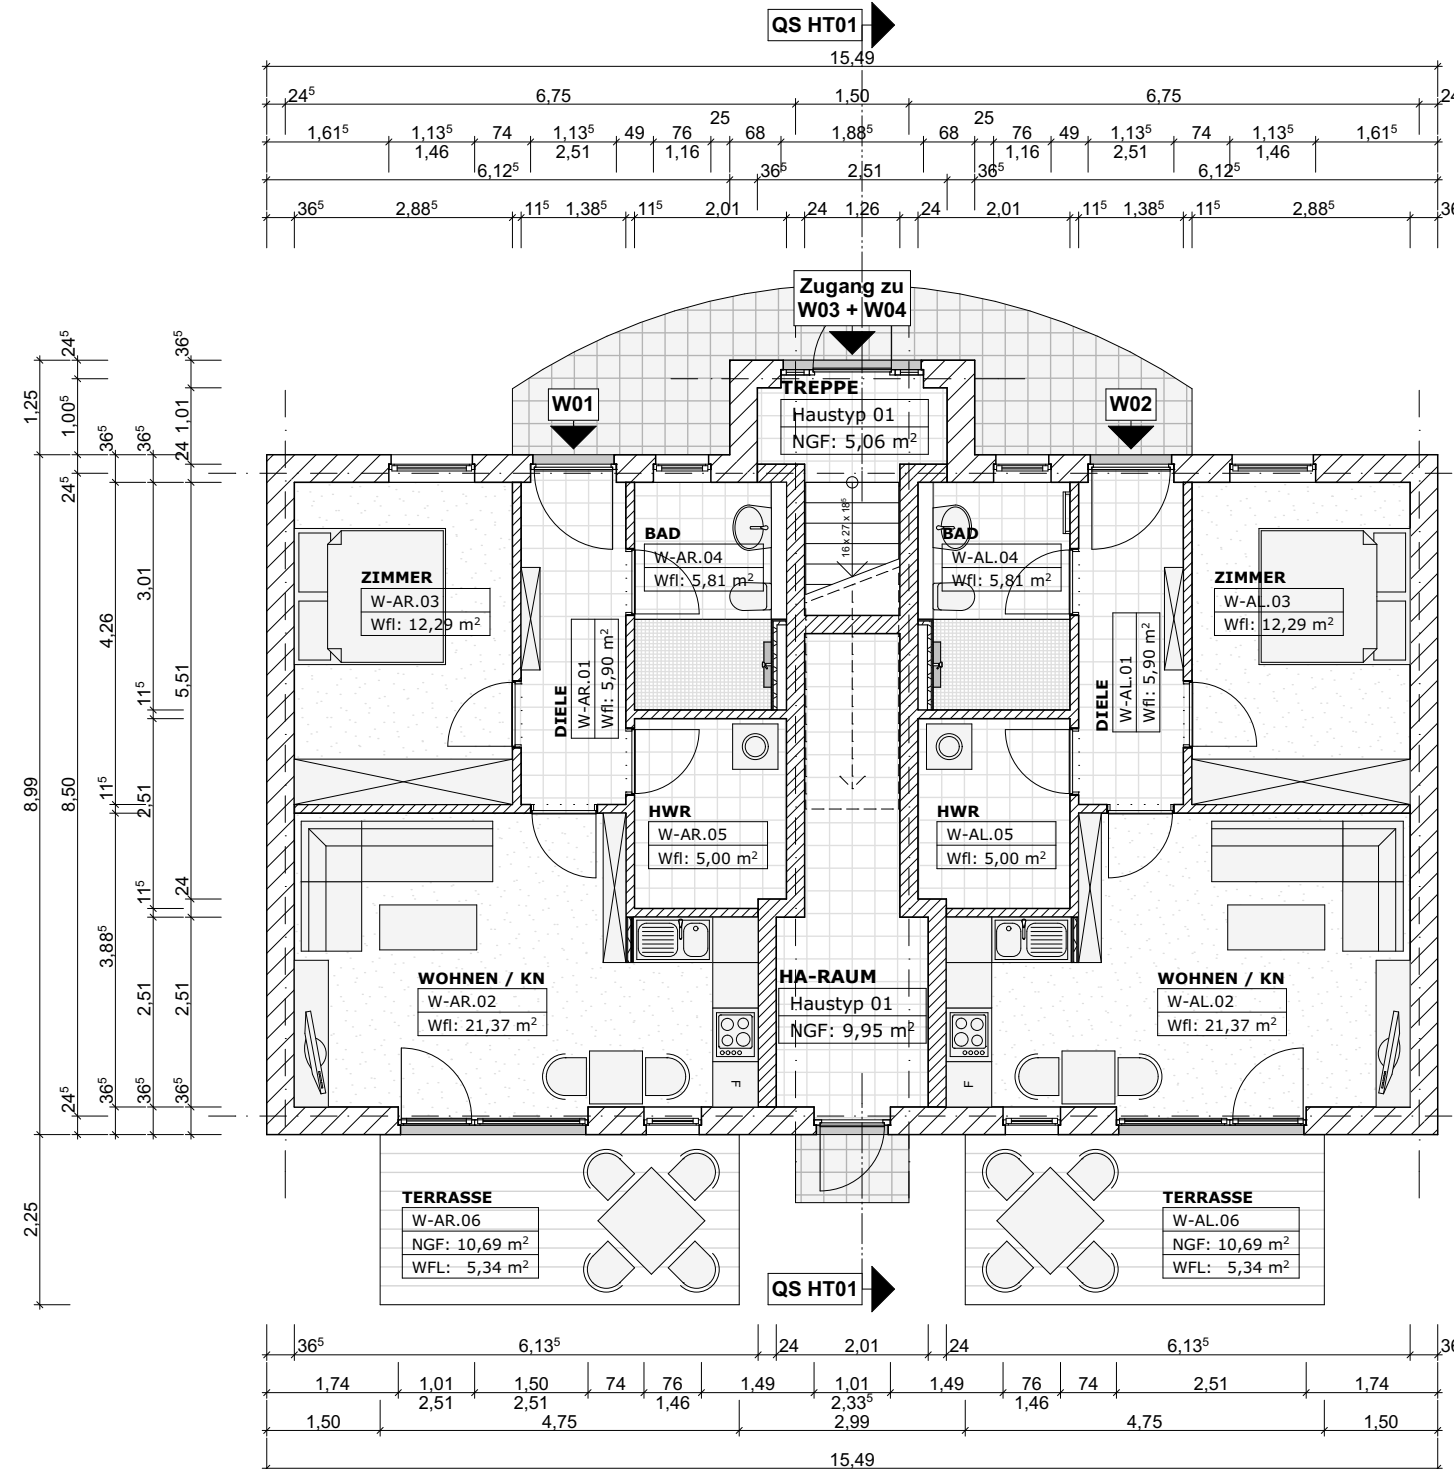


WOHNGEBÄUDE 01 / GRUNDRISS ERDGESCHOSS

M 1:100

GEBÄUDE MIT 4 WOHNUNGEN

Wohnung Typ AL - 1x im EG
Wohnung Typ AR - 1x im EG
Wohnung Typ BL - 1x im OG
Wohnung Typ BR - 1x im OG

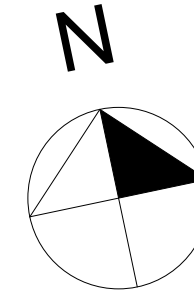

Wohnfläche
Wohnung **TYP A:**
55,71 m²
(inkl. Freisitz 50%)

Planungsphase:

ENTWURFSPLANUNG

Projekt:

NEUBAU VON 5 WOHNGEBÄUDEN MIT INSGESAMT 37 WE
ERRICHTUNG VON 32 PKW-STELLPLÄTZEN UND 4
NEBENGEBÄUDEN IN 18292 KRAKOW AM SEE
MEHRGENERATIONENPARK AM MÜHLENBACH
Bebauungsplan Nr. 41 "Am Mühlenbach" der Stadt Krakow am See

Bauherr:

BHB KRAKOW GbR
AM ALTDORFER SEE 2
18292 KRAKOW AM SEE

Gemarkung: Krakow am See

Flur: 5

Flurstücke: 132/21 + 132/15

Entwurfsverfasser:

HASS + BRIESE
BG FREIER
ARCHITEKTEN

R. Briese
Dipl.-Ing. Rainer Briese
St.-Georg-Str. 30
18055 Rostock
Tel.: 0381-453494/95
Fax: 0381-2523540
mail: info@hass-briese.de

Bearbeiter: R. Briese

Datum: 16.09.2021

Blattformat: DIN A3

Planstapel:

Maßstab: 1:100

Index:

**WOHNGEBÄUDE 01 /
GRUNDRISS ERDGESCHOSS**

Blatt Nr.: **WG01-G00**