

Flächen / Oberflächen			
	Fahrbahn (Asphalt)		Betonfläche
	Fahrbahn (Pflaster)		Grünbeet
	Gehweg		Grünfläche
	Stellplätze		Bankett
	Grundstückzufahrt		Entwässerungsraben
	Entwässerungsrinne		Entwässerungsrinne

Planung			
	Schacht		Schaltkasten
	Strassenablauf 30x50		Polster
	Strassenablauf 50x50		Hochpunkt
	Laufende Nr.		Tiefpunkt
	Strassenleuchte		Fahnenmast
	Ampel / LSA		Baum
	Anschlussleitung		Versorgungsgraben

Ausführung					
	Urgeländehöhe		Hochbordstein		Tiefbordstein
	geplante Höhe		Rundbordstein		Absenkung
	Höhe im Tafelschnitt		Flachbordstein		gekoppelte Rinne
			Breitbordstein		1-reihige Rinne
			Quadratkopfstein		Winkelstütze
			Fahrbordstein		Übergangstein

Zielfoto, Sicherheits- und Gesundheitschutzbedingung
 Die Ausführungsplanung ist diese Vereinbarung wurde eingesehen und genehmigt. Die Ausführung ist nach § 47, 1024 2017, gemäß der anerkannten Regeln der Technik vorzunehmen. Sofern keine Beding. der Sicherheits- und Gesundheitschutzbedingung sind, erfolgt die Ausführung der Beding. entsprechend der Beding. und werden diese auszuführen und soweit erforderlich, entsprechend.

Richtvermerk	Richtvermerk
Datum: _____	Datum: _____

STADT WOLFSBURG
RÖVER Ingenieurbüro
 Röhrenbachstraße 49
 38445 Wolfsburg
 Telefon: 053 41 23 44-0
 Fax: 053 41 23 44-10
 www.roever.de

Erschließungsgesellschaft Heidkamp Planteil B
 Salfelder Straße 142
 38502 Verford

Nr.	Art der Änderung	Datum	Zeichen

AUSFÜHRUNGSPLANUNG

STADT WOLFSBURG Geschäftsbereich Stadtbau und Projektmanagement Postfachstraße 49 38445 Wolfsburg		Plan-Nr.: S.1.3 Lageplan Endausbau Maßstab: 1:500
---	--	--

Brackstedt
Erschließung Bebauungsplan "Heidkamp Planteil B"

erstellt durch: _____ Wirkung des: _____	
---	--



Flächen / Oberflächen			
	Fahrbahn (Asphalt)		Betonfläche
	Fahrbahn (Pflaster)		Grünbeet
	Gehweg		Grünfläche
	Stellplätze		Bankett
	Grundstückszufahrt		Entwässerungsgraben
	Entwässerungsrinne		Entwässerungsrinne

Planung			
	Schacht		Schaltschrank
	Strassenablauf 30x50		Poller
	Strassenablauf 50x50		Hochpunkt
	Laufende Nr.		Tiefpunkt
	Strassenleuchte		Fahnenmast
	Ampel / LSA		Baum
	Anschlusleitung		Versorgertrasse

Ausführung			
	Urgeländehöhe	HB	Hochbordstein
	geplante Höhe	RB	Rundbordstein
	Höhe im Tafelschnitt	FB	Flachbordstein
		BB	Breitbordstein
		BK	Buskapstein
		FaB	Fahrbordstein
		TB	Tiefbordstein
		Abs	Absenkung
		Rg	gekippelte Rinne
		R1	1 reihige Rinne
		WS	Winkelstütze
		US	Übergangstein

SiGeKo - Sicherheits- und Gesundheitsschutzkoordination
 Die Ausführungsplanung für diese Verkehrsplanung wurde, entsprechend den Leistungsblättern der Leistungsphasen 1-5 nach § 47, 104ff. 2023, gemäß den anerkannten Regeln der Technik erstellt. Sofern besondere Belange der Sicherheits- und Gesundheitsschutzkoordination zur Erfüllung der Baustellenverordnung betroffen sind, wurden diese berücksichtigt und soweit erforderlich eingearbeitet.

Sichtvermerk:	Sichtvermerk:
Datum/Überschrift:	Datum/Überschrift:

Ingenieurbüro
ROVER ROVER Ingenieurgesellschaft mbH
 Robert-Roych-Strasse 11 • 33134 Garbergen
 Tel: (05247) 2 34 99-0 Fax: (05247) 2 34 99-20
 E-Mail: rover@rover-gb.de

Erstellungsträger
erschließungsgesellschaft Heidkamp Parteil B
 Sabulfer Straße 143
 32052 Herford


Nr.	Art der Änderung	Datum	Zeichen

AUSFÜHRUNGSPLANUNG

STADT WOLFSBURG
 Geschäftsbereich
 Straßenbau und Projektkoordination
 Pörschestr. 49
 38440 Wolfsburg
 Projekt-Nr.: **Brackstedt**


 Plan-Nr.: S. 1.2
 Lageplan
 Endausbau
 Maßstab: 1:500

erschließungsgesellschaft Heidkamp Parteil B
 Brackstedt
 Erschließung Bebauungsplan "Heidkamp Parteil B"

maßstablich geprüft: 

Wolfsburg, den _____

Blattgröße: 765 x 466 mm | Stand: 01.08.2022

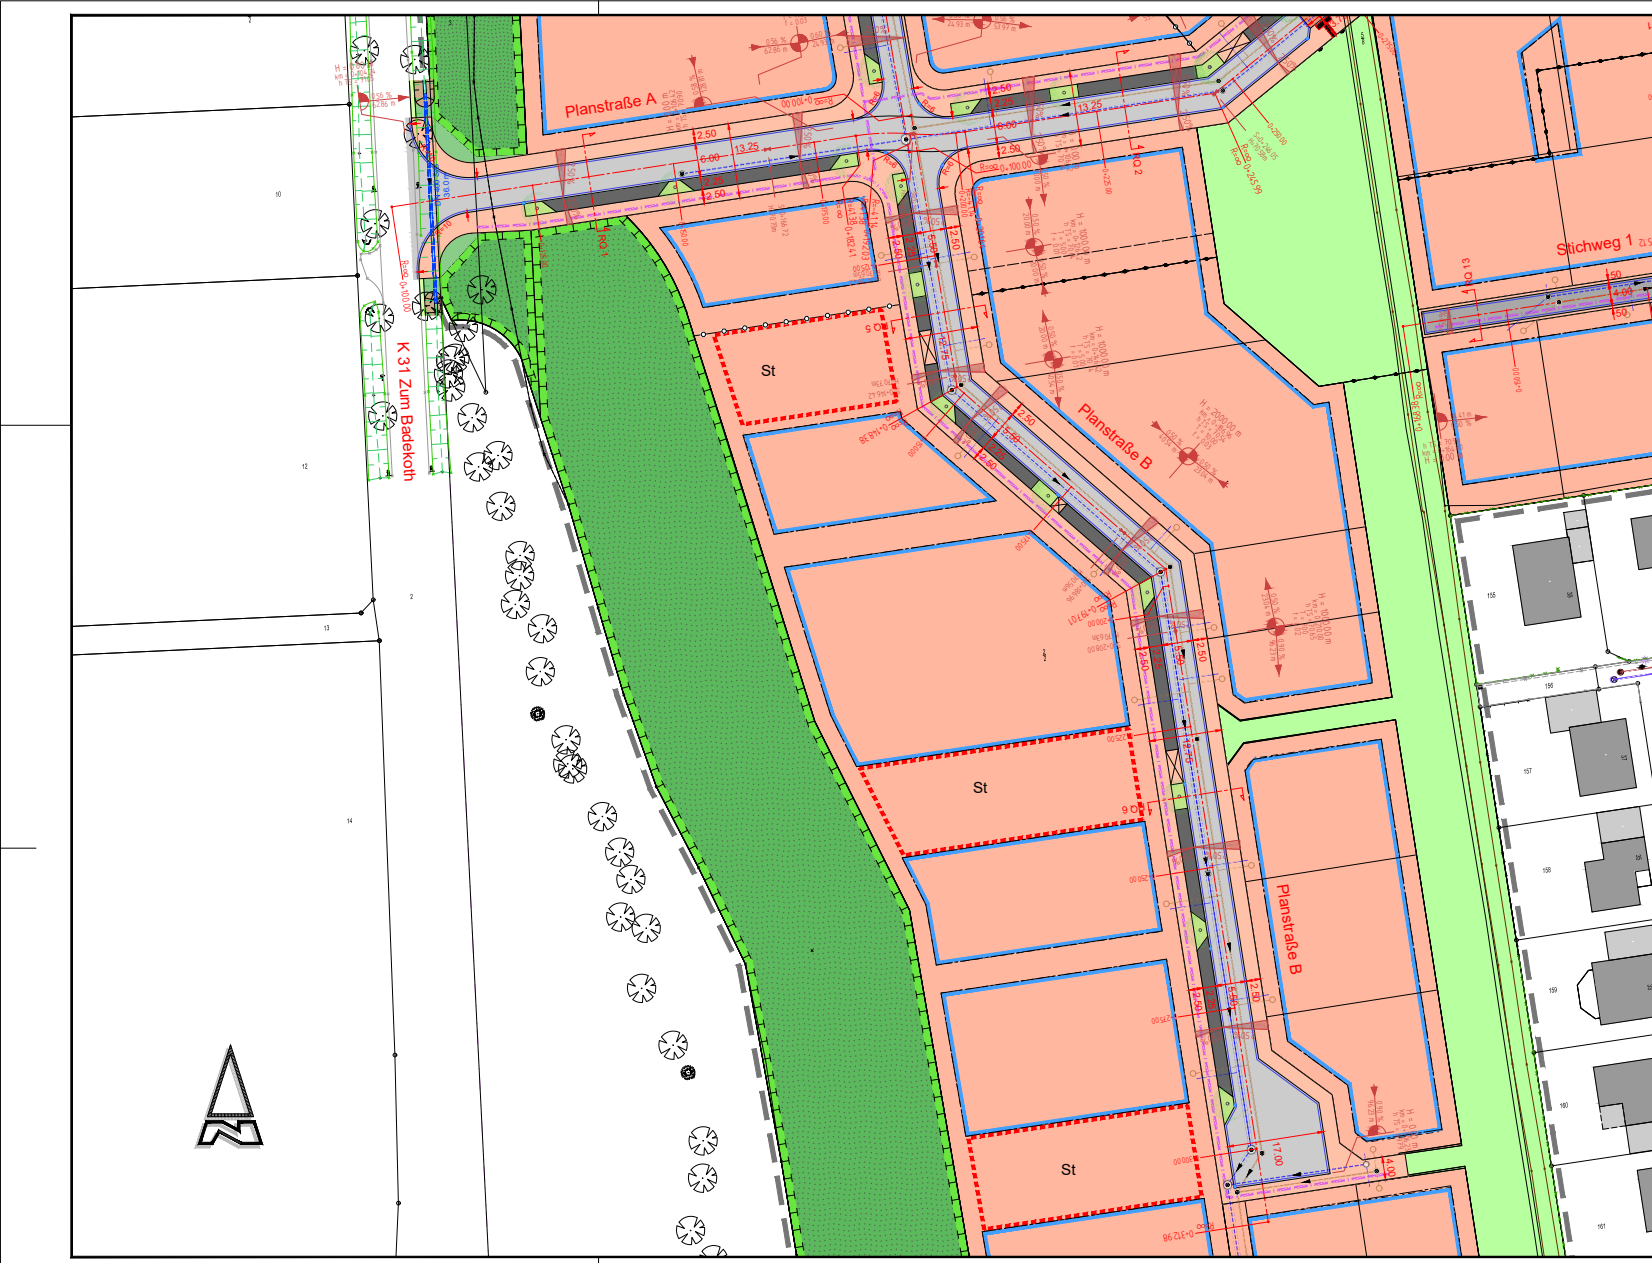

Flächen / Oberflächen			
	Betonfläche		Grundstückszufahrt
	Grünbeet		Entwässerungsgraben
	Grünfläche		Entwässerungsrinne
	Bankett		

Planung			
	Schaltschrank		Anschlussleitung
	Poller		Versorgertrasse
	Hochpunkt		
	Tiefpunkt		
	Fahnenmast		
	Baum		

Ausführung			
	HB Hochbordstein		Tiefbordstein
	RB Rundbordstein		Absenkung
	FB Flachbordstein		gekippte Rinne
	BB Breitbordstein		1-reihige Rinne
	BK Buskastein		Winkelstütze
	FaB Fahrbordstein		Übergangstein

StGeKo - Sicherheits- und Gesundheitsschutzkoordination
 Die Ausführungsplanung für diese Verkehrsplanung wurde, entsprechend den Leistungsstufen 1-5 nach § 47, Nr. 104, 2021, gemäß der anerkannten Regeln der Technik erstellt. Sofern thematischer Bezug der Sicherheits- und Gesundheitsschutzkoordination zur Erfüllung der Baustellenverordnung betroffen sind, wurden diese berücksichtigt und soweit erforderlich eingearbeitet.

Sichtvermerk:	Sichtvermerk:
Datum/Überschrift:	Datum/Überschrift:

Ingenieurbüro
RÖVER ROVER Engineering & Construction
 Röhrenbachstraße 11 • 33114 Gärden • Tel: (0 52 41) 2 34 90-0
 Fax: (0 52 41) 2 34 90-20
 E-Mail: info@rover-engineering.de

Erschließungsträger
Erschließungsgesellschaft Heidkamp Parteil B
 Sabulfer Straße 143
 32052 Herford

Nr.	Art der Änderung	Datum	Zeichen

AUSFÜHRUNGSPLANUNG

STADT WOLFSBURG Geschäftsbereich Straßenbau und Projektkoordination Pönchestraße 49 35640 Wolfsburg		Plan-Nr.: S. 1.1 Lageplan Endausbau Maßstab: 1:500
--	--	---

Projekt-Nr.:
 Brackstedt
 Erschließung Bebauungsplan "Heidkamp Parteil B"

saftlich geprüft: _____

Wolfsburg, den _____

Blattgröße: 765 x 446 mm | Stand: 01.08.2022