


Legende Flächenarten nach DIN277 (2016)

- NUF 1 – Wohnen und Aufenthalt
- NUF 2 – Büroarbeit
- NUF 3 – Produktion, Hand- und Maschinenarbeit, Experimente
- NUF 4 – Lagern, Verteilen, Verkaufen
- NUF 5 – Bildung, Unterricht und Kultur
- NUF 6 – Heilen und Pflegen
- NUF 7 – Sonstige Nutzflächen
- TF 8 – Technische Anlagen
- VF 9 – Verkehrserschließung und -sicherung
- KGF – Konstruktionsgrundfläche

Lageplanskizze

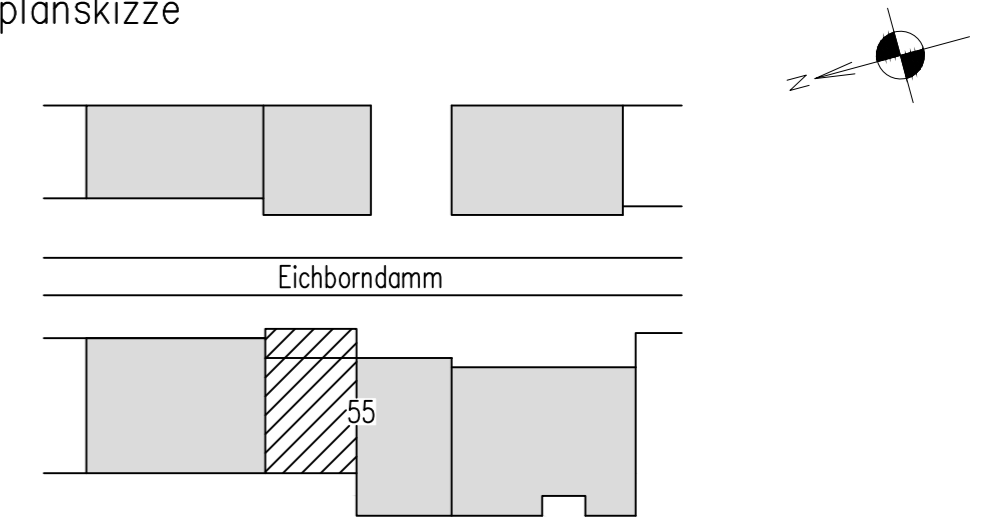

|            |                               |                  |
|------------|-------------------------------|------------------|
| Phase      | FM-Flächenplan                |                  |
| Gebäude    | Büro- und Geschäftshaus       |                  |
| Ort/Straße | 13403 Berlin, Eichborndamm 55 |                  |
| Planinhalt | Kellergeschoss                |                  |
| Maßstab    | 1:100/A2                      | Datum 21.10.2021 |
| Objekt-Nr. | Plan-Nr.                      |                  |