





4. obergeschoss

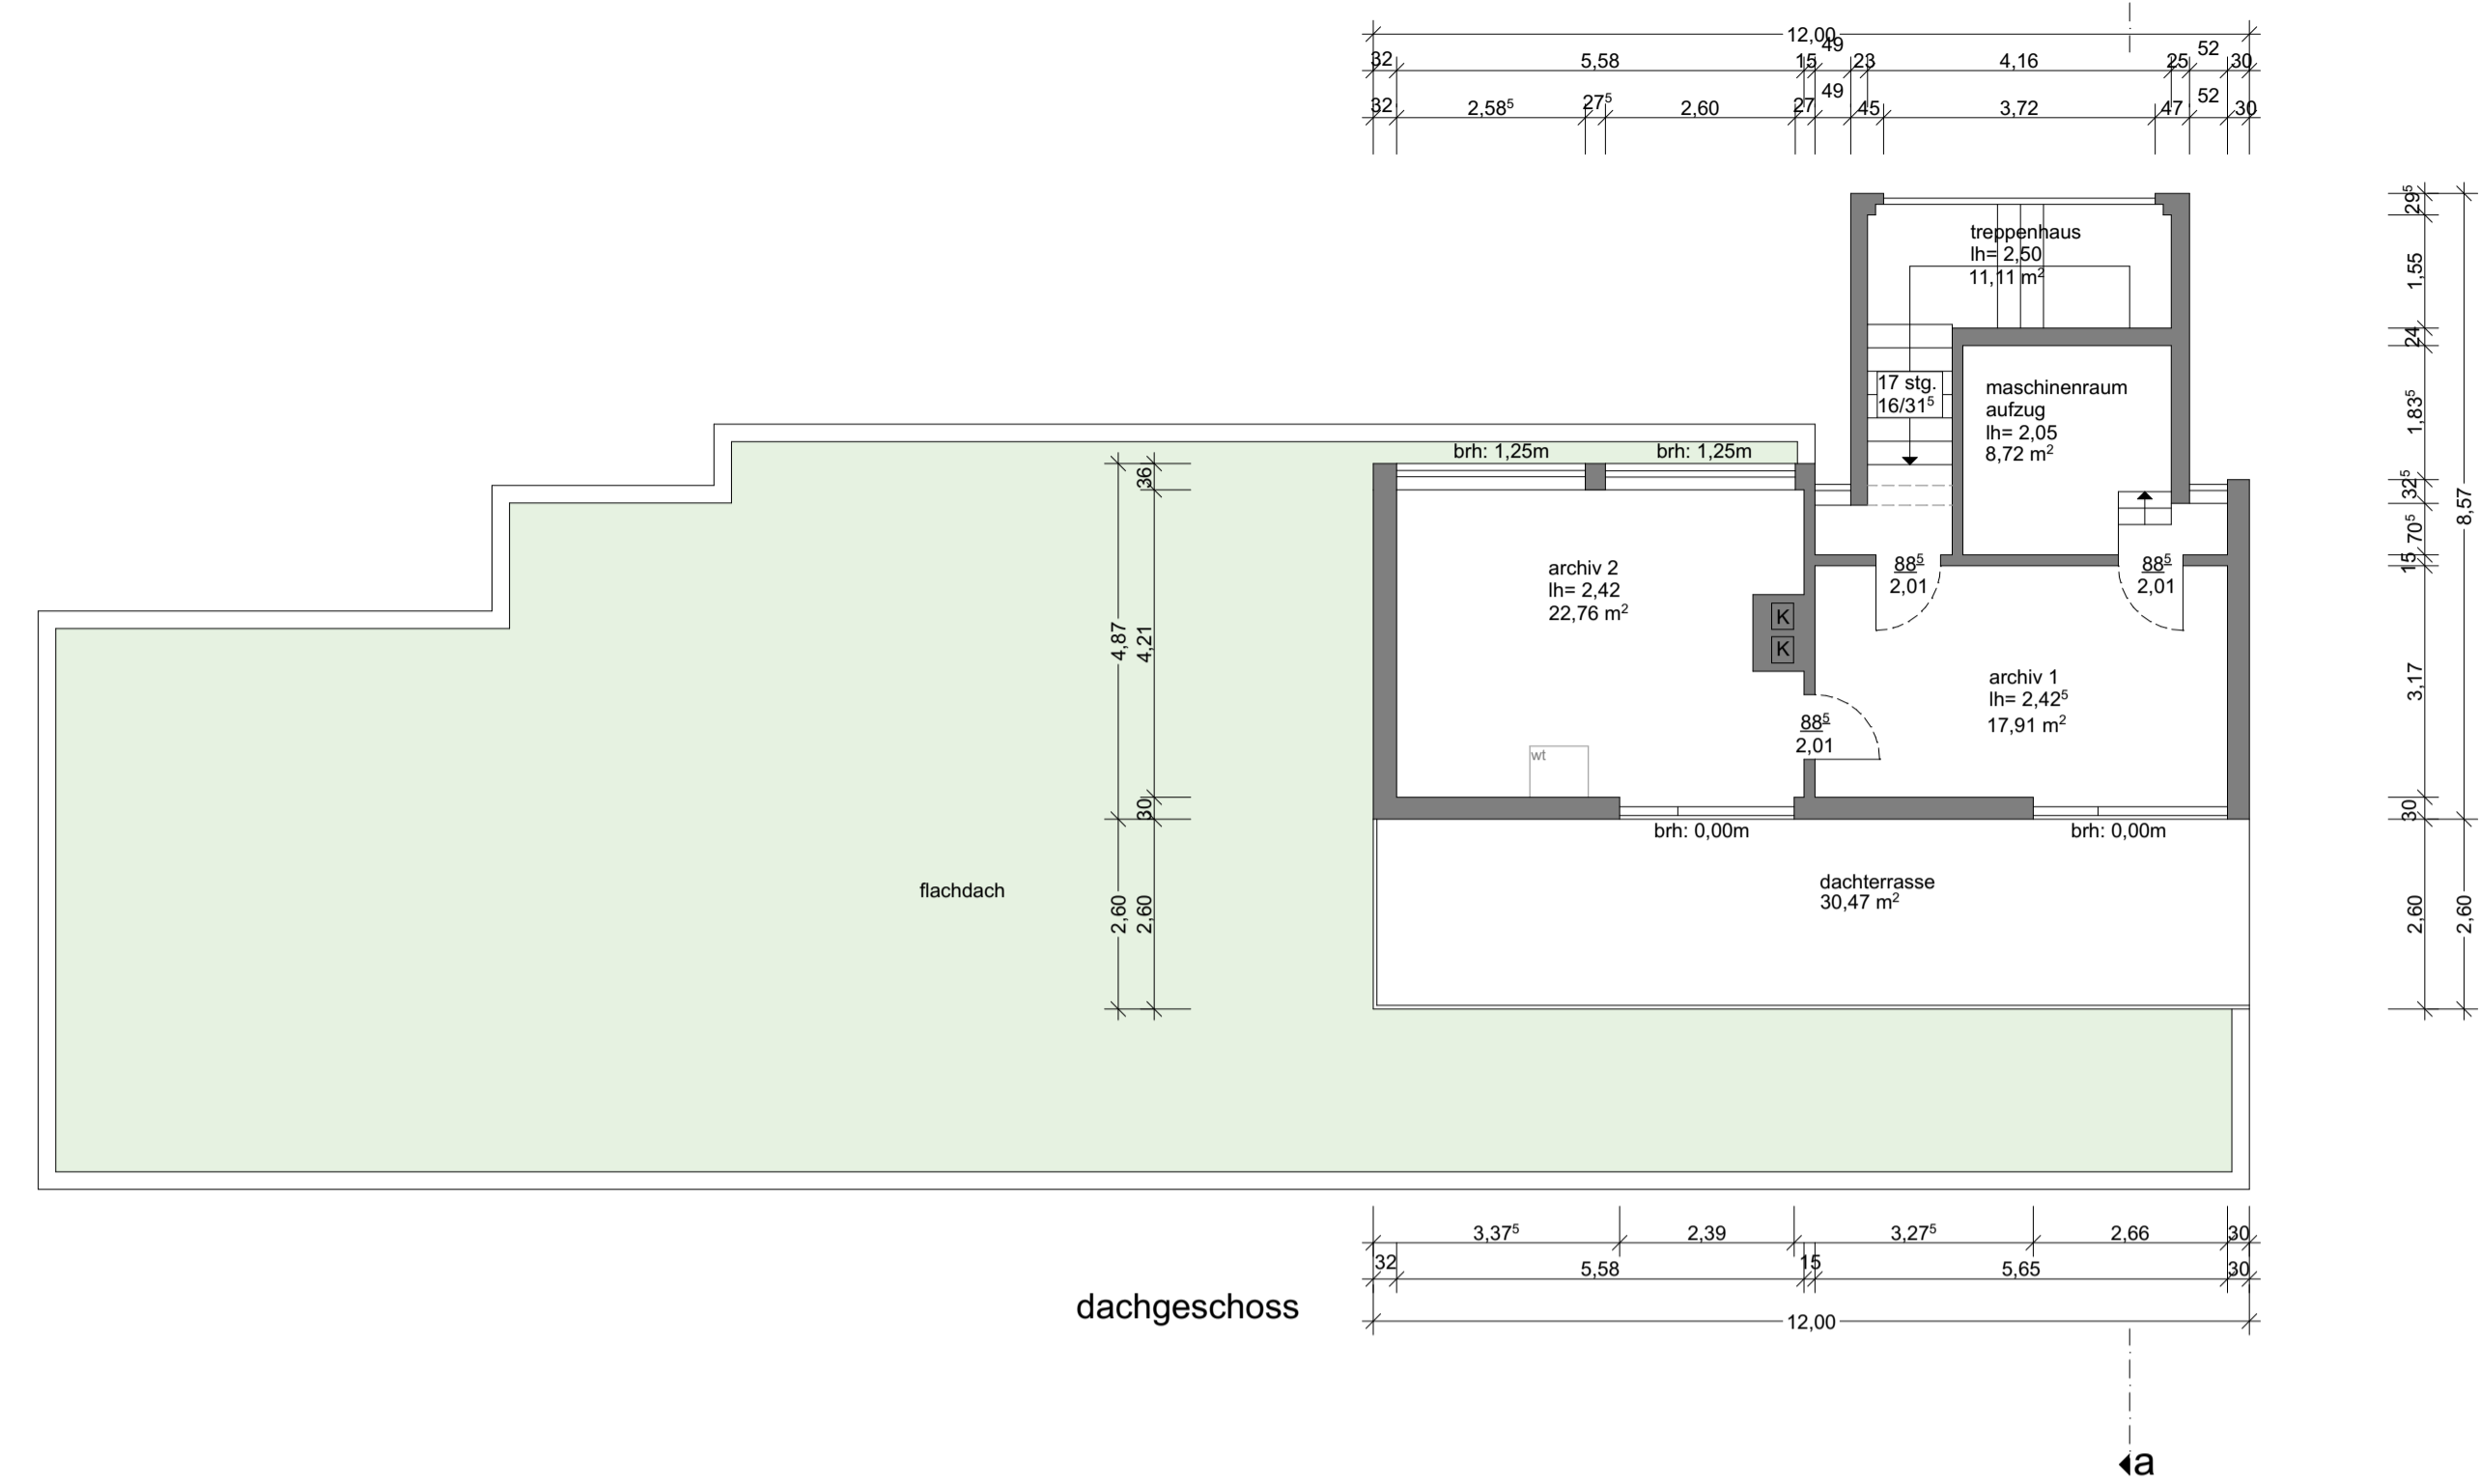

dachgeschoss

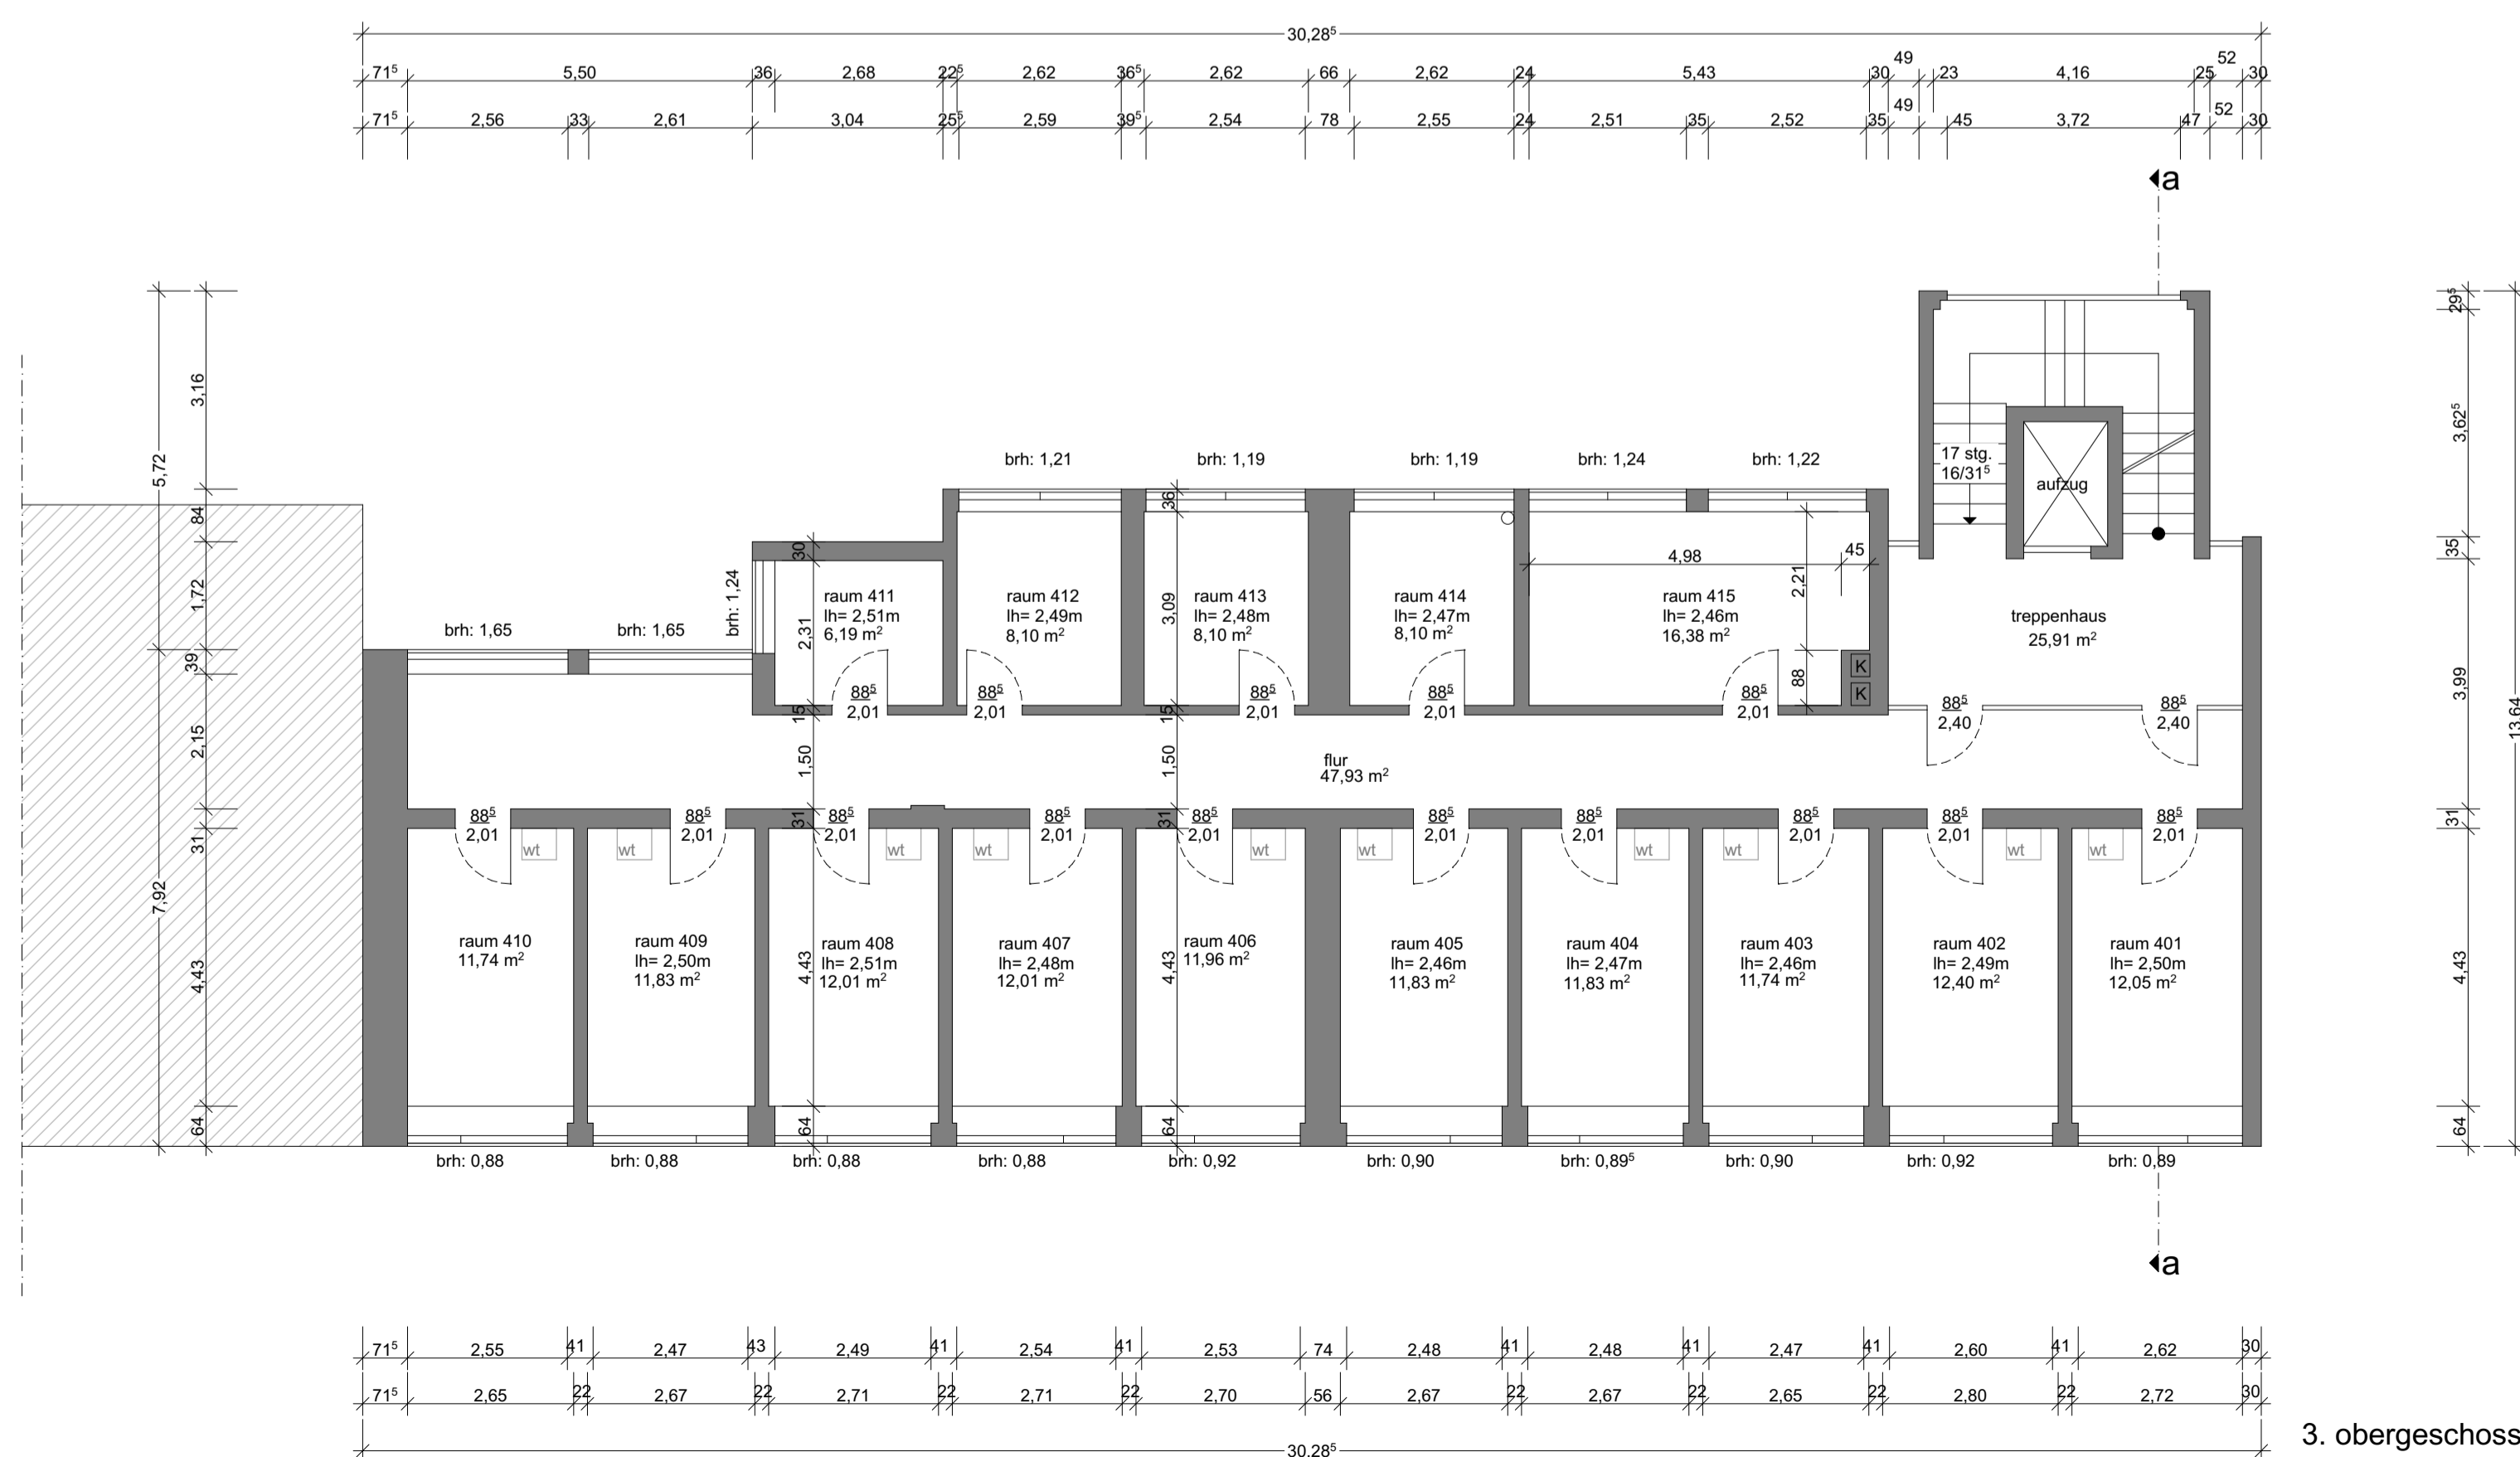

3. obergeschoss

**architektur team grimm**  
**ke** jahnstr. 22  
 59439 holzwickede  
 tel: 02381 942212  
 e-mail: info@architektur-grimm.de

bauführer:  
 herr jörg stappert

bauprojekt:  
 umbau und nutzungsänderung eines wohnheimes

am alten ostbahnhof 11  
 44135 dortmund

dreieckstr. 6  
 58097 hagen

nr.: 0170 776054 projekt - nr.: 2544.13 blatt nr.: 35

**umbau und nutzungsänderung eines wohnheimes**

planstatus:  
 grundrisse 3.og | 4.og | dg

architekt grimm gmbh gpc frau klappsch maßstab: 1:100 projektum: 06.05.2022

unterschrift bauherr: \_\_\_\_\_ unterschreibt architekt: \_\_\_\_\_

die pläne bzw. deren inhalt bleiben geistiges eigentum des planerstellers und dürfen nur absprachegemäß und im sinne des planerstellers verwendet werden; insbesondere dürfen die planunterlagen ohne vorherige schriftliche genehmigung des planerstellers nicht vervielfältigt oder drittem zugänglich gemacht werden.