




Erdgeschoß

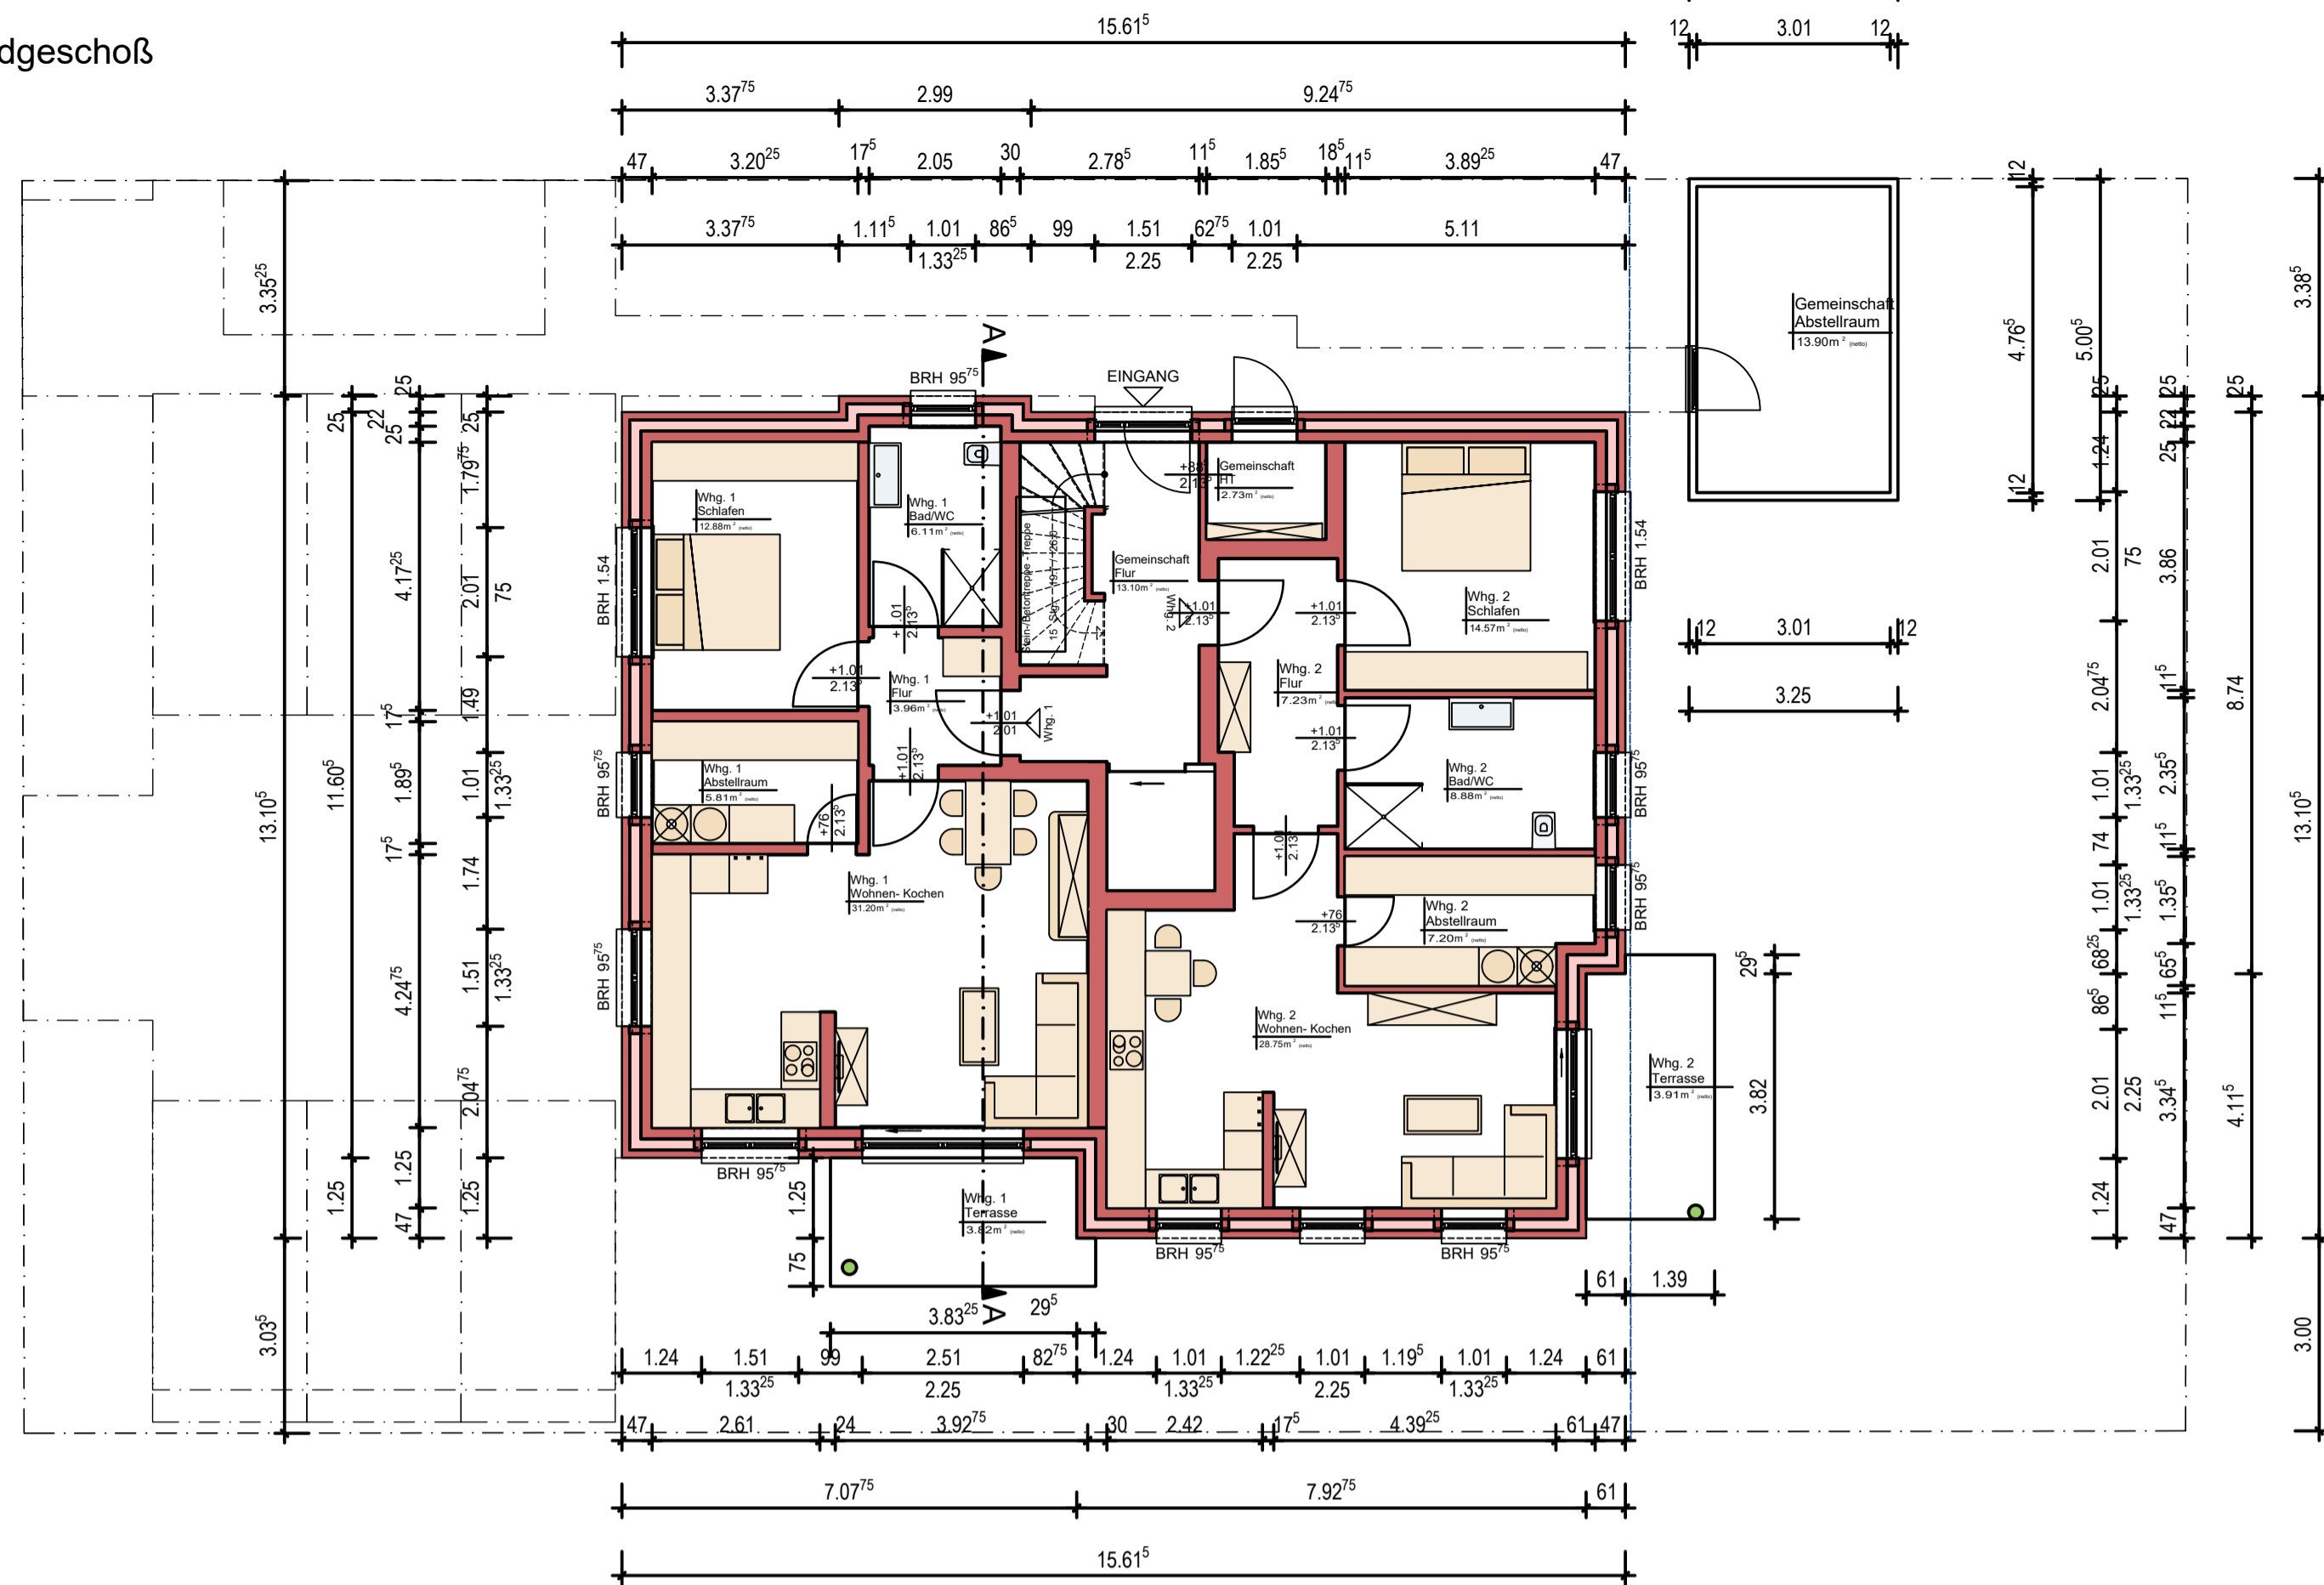


Obergeschoß

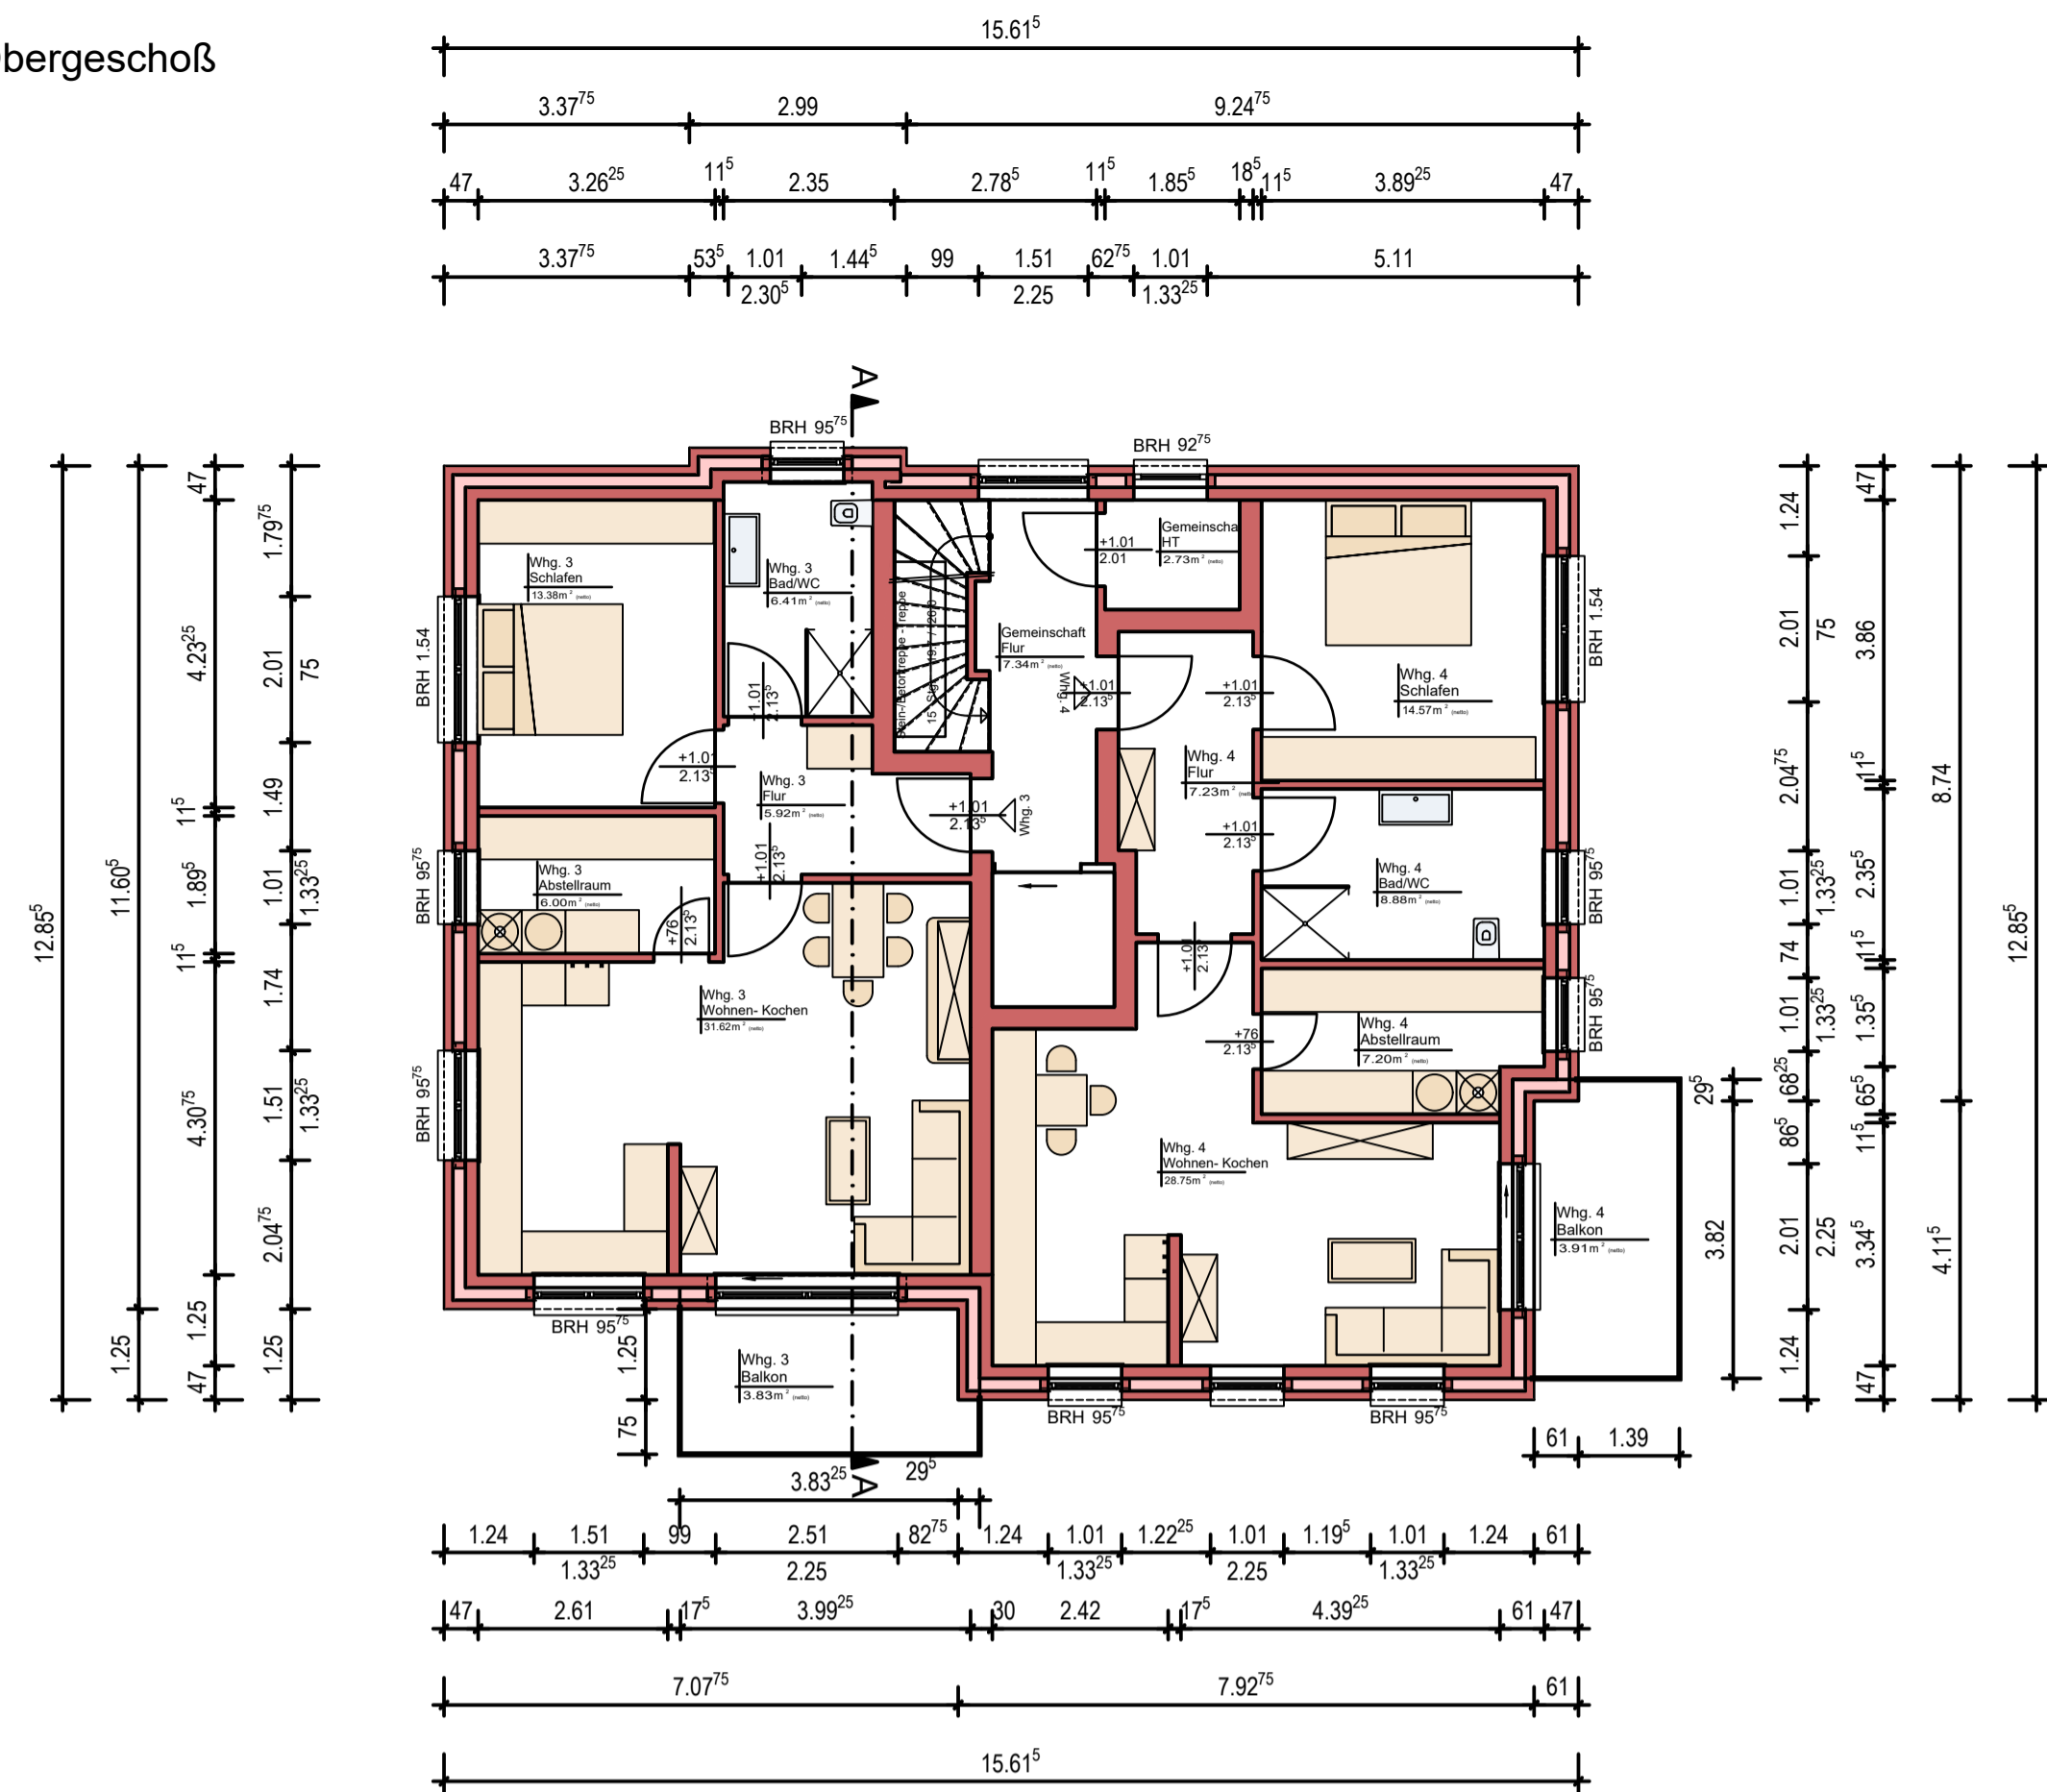

Dachgeschoß

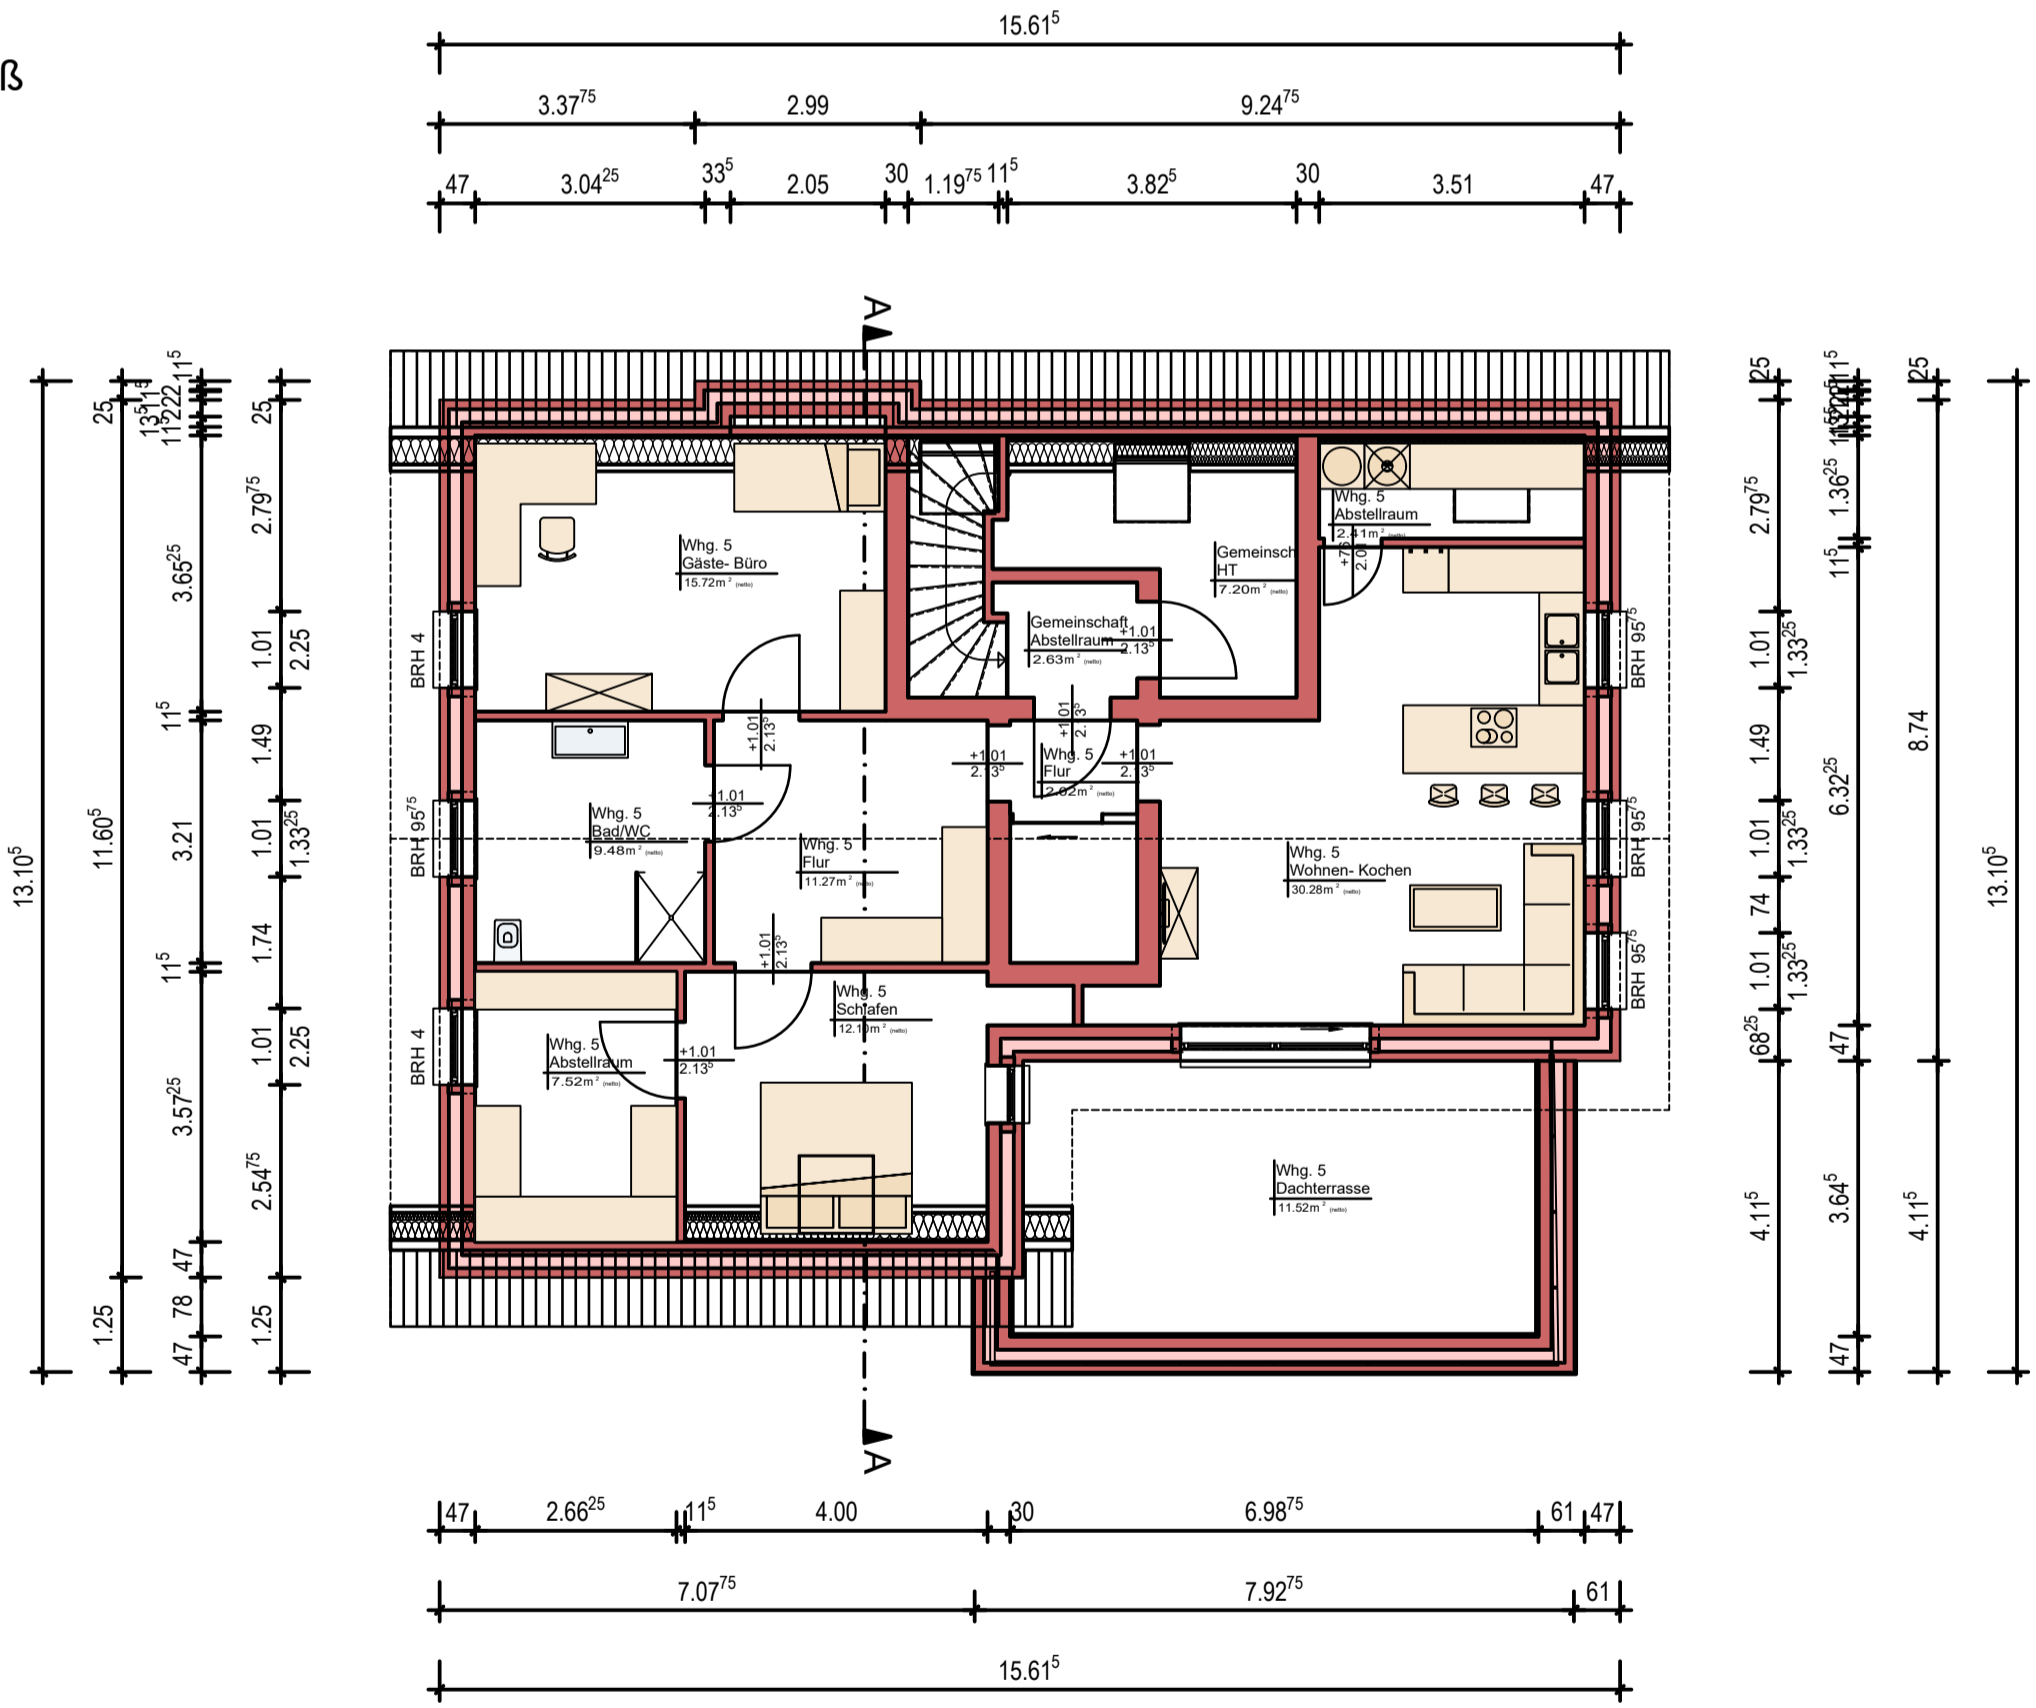

Schnitt A - A

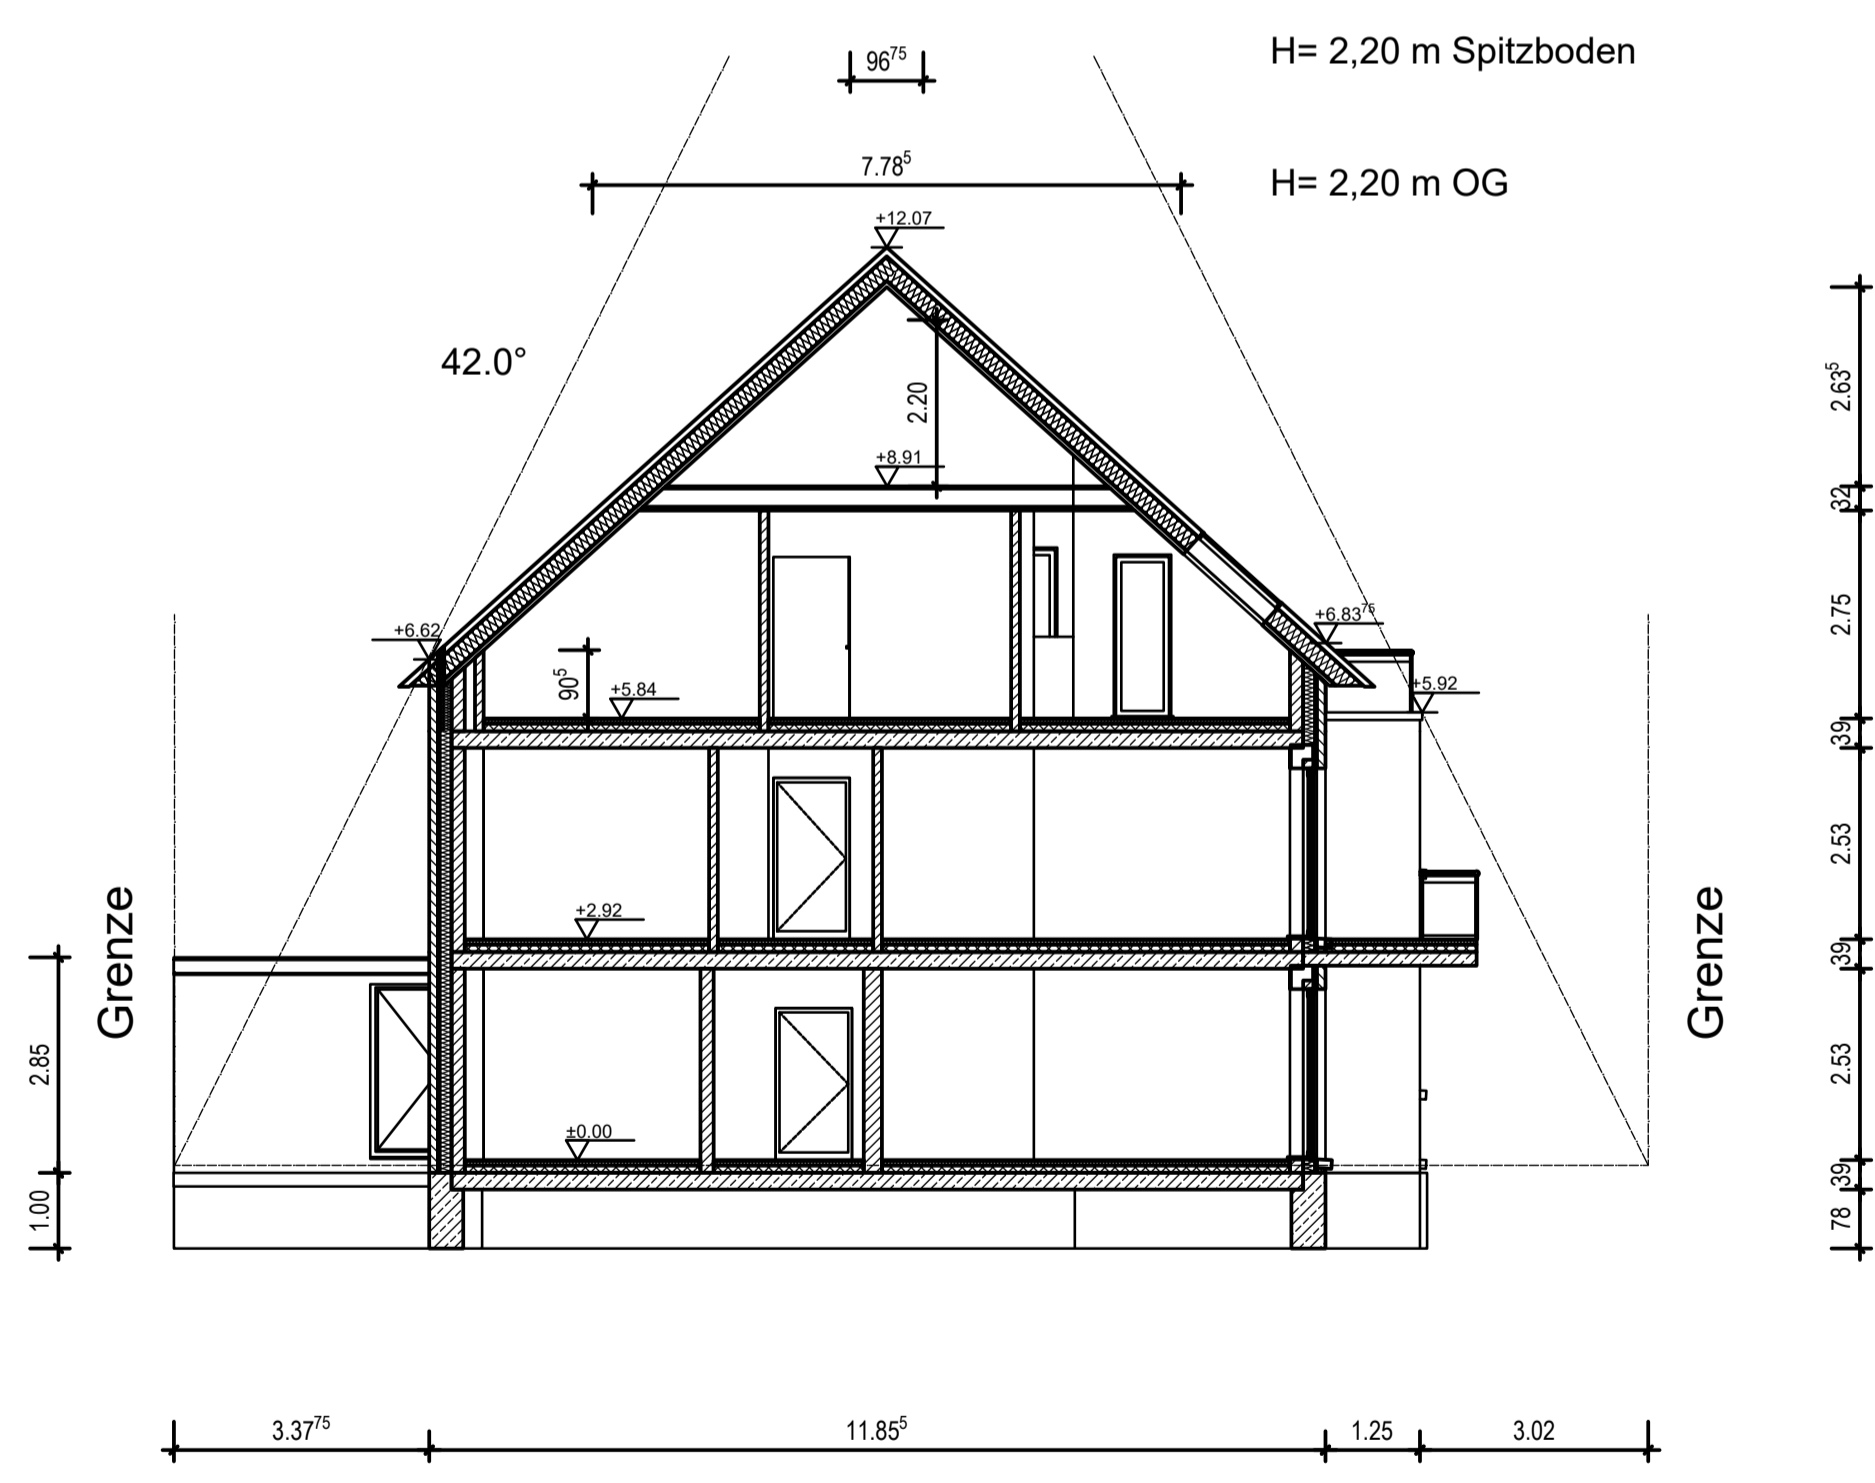

Bauvorhaben: Neubau eines Wohnhauses mit 5 Wohneinheiten, Nebengebäude und 7 Stellplätzen			
Bauort: Magdalenenstraße 5, 49661 Cloppenburg			
Bauherr: RueBa Baumanagement GmbH, Mühlenberg 6, 49699 Lindern			
Grundrisse und Schnitte			
Maßstab: 1: 100	Gezeichnet: Bley	Datum: 20.10.2023	Zeichnungsnummer: 86-2023
		Index: A	Unterschrift Bauherr
Dipl.-Ing. Joseph Gelhaus Wallstraße 4B 26603 Aurich Tel.: 04941-8942592 mail: info@gelhaus.de			