


Mechtildstraße




WA	II
0,4	0,7
	SD

35-42°

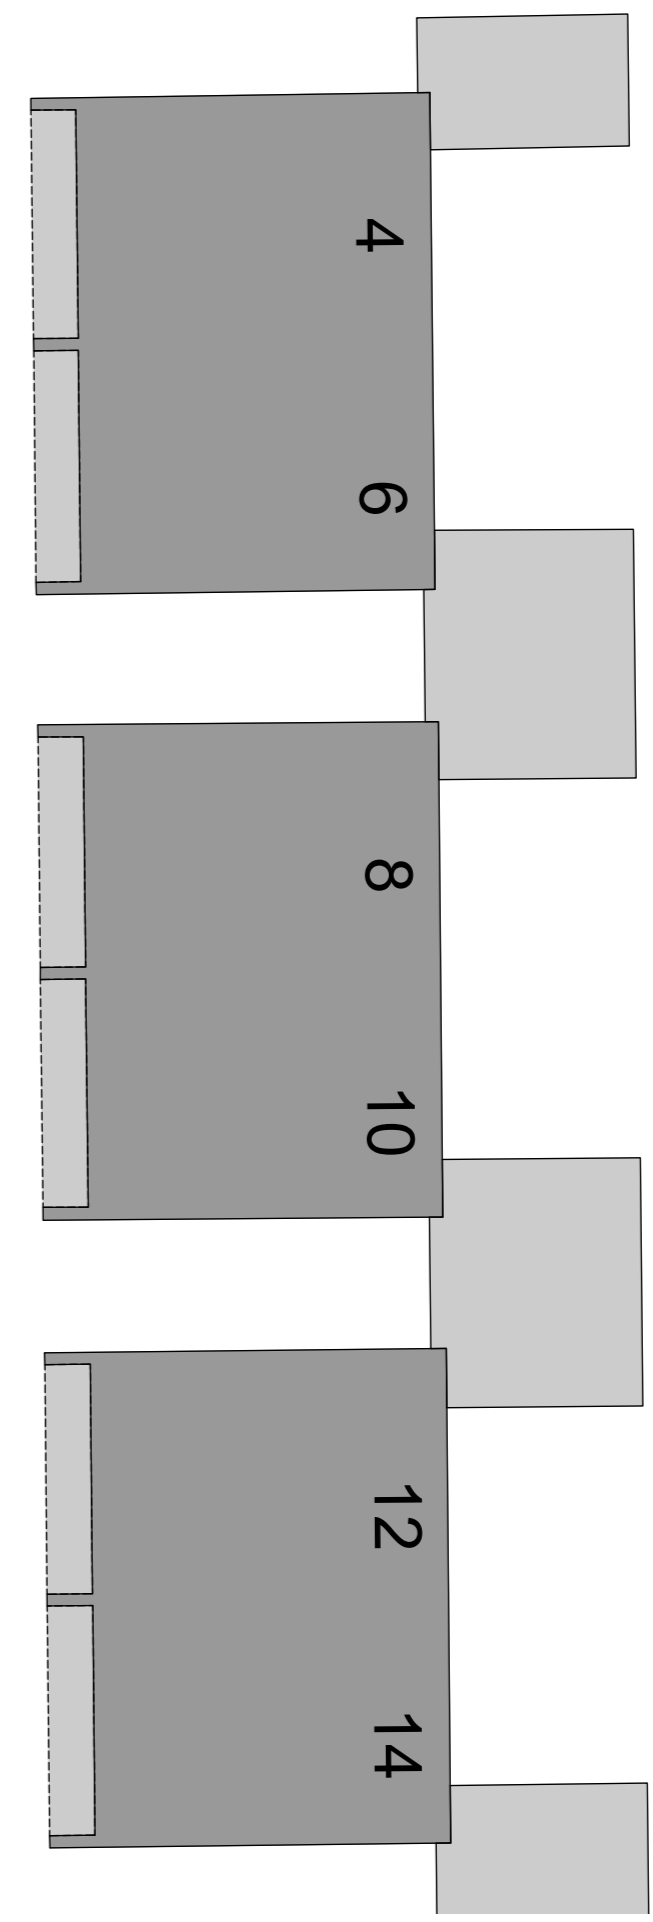


33/9


48/9

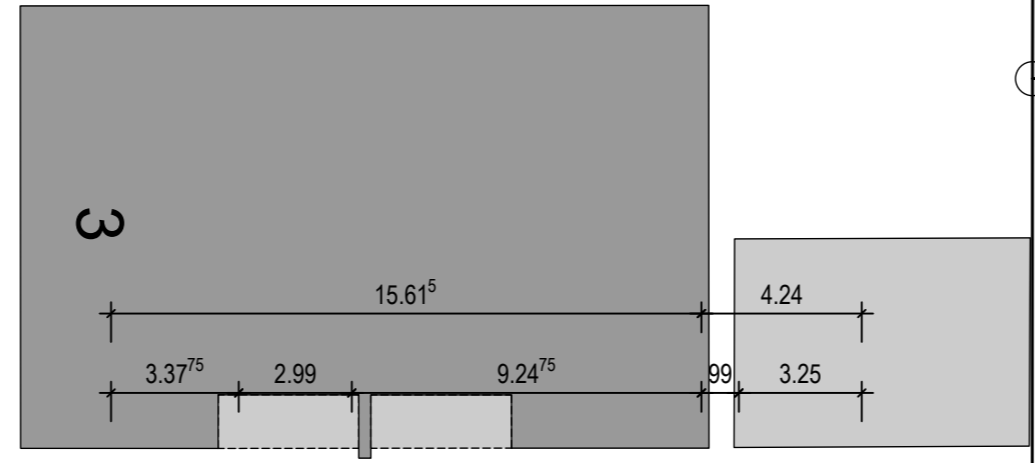



14/9

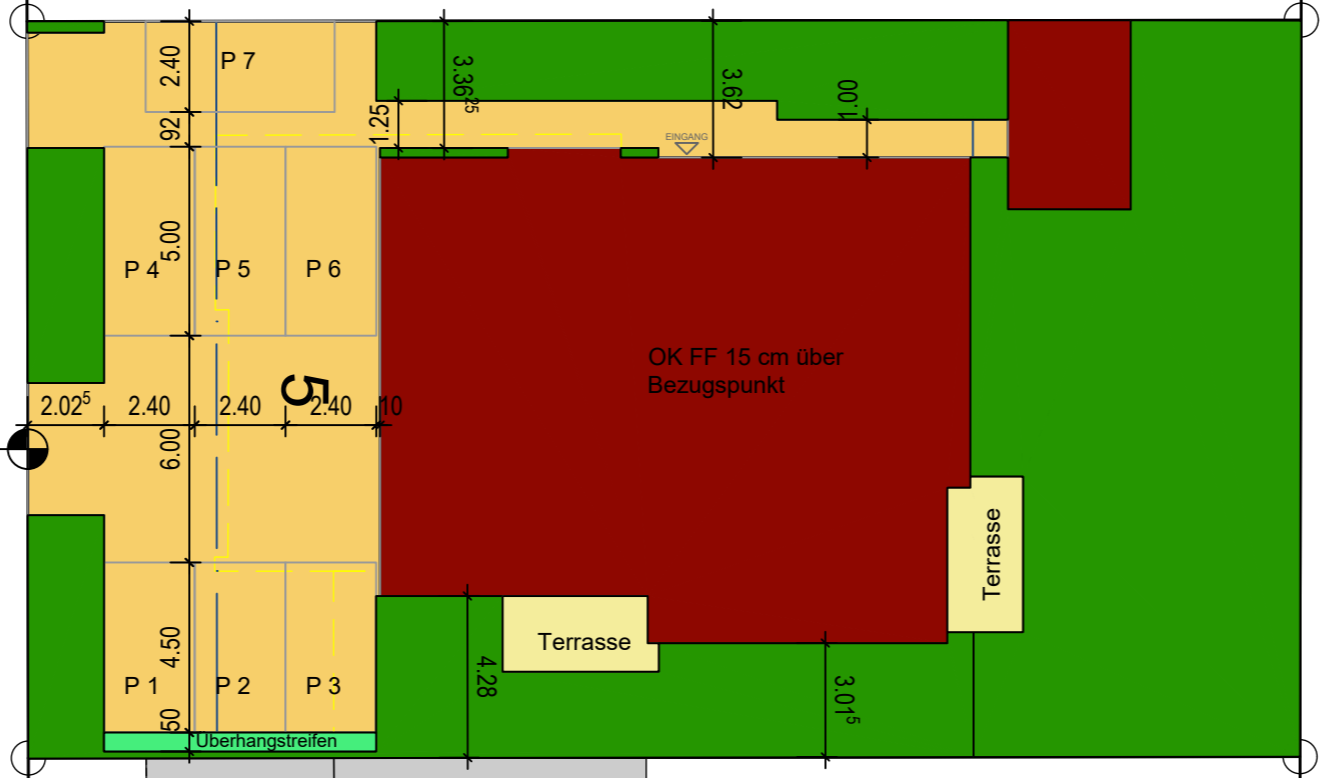

12/9

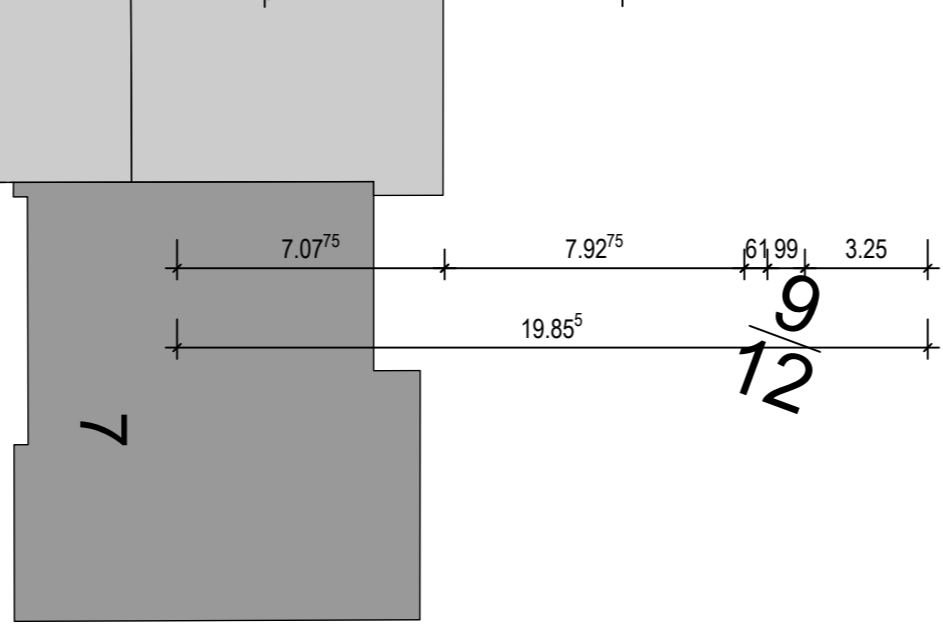

Magdalenenstraße

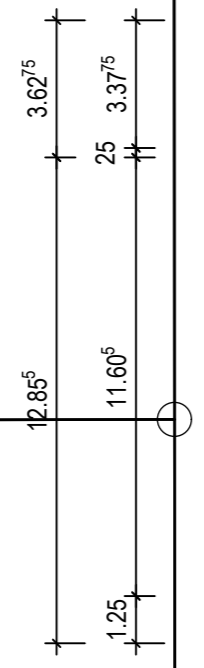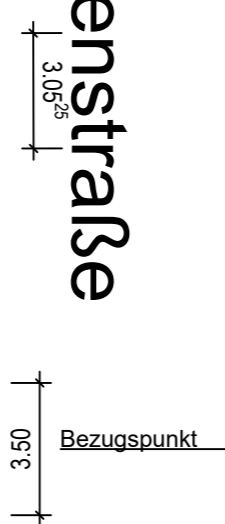

Bauvorhaben:  
Neubau eines Wohnhauses mit 5 Wohneinheiten, Nebengebäude und 7 Einstellplätzen

Bauort:  
Magdalenenstraße 5, 49661 Cloppenburg

Bauherr:  
RueBa Baumanagement GmbH, Mühlenberg 6, 49699 Lindern

Lageplan

Maßstab: 1: 200	Gezeichnet: Bley	Datum: 20.10.2023	Zeichnungsnummer: 86- 2023	Index: A
--------------------	---------------------	----------------------	-------------------------------	-------------

Unterschrift Bauherr

Dipl.-Ing. Joseph Gelhaus  
Wallstraße 48  
26603 Aurich  
Tel.: 04941-9942592  
mail: Info@ing-gelhaus.de