


Bauausführung geplant
 Lemgo, den 21.2.1950
 KREIS LIPPE
 der Oberkreisdirektor
 Bauordnung mit
 Im Auftrage: Wiemann

BLATT 7

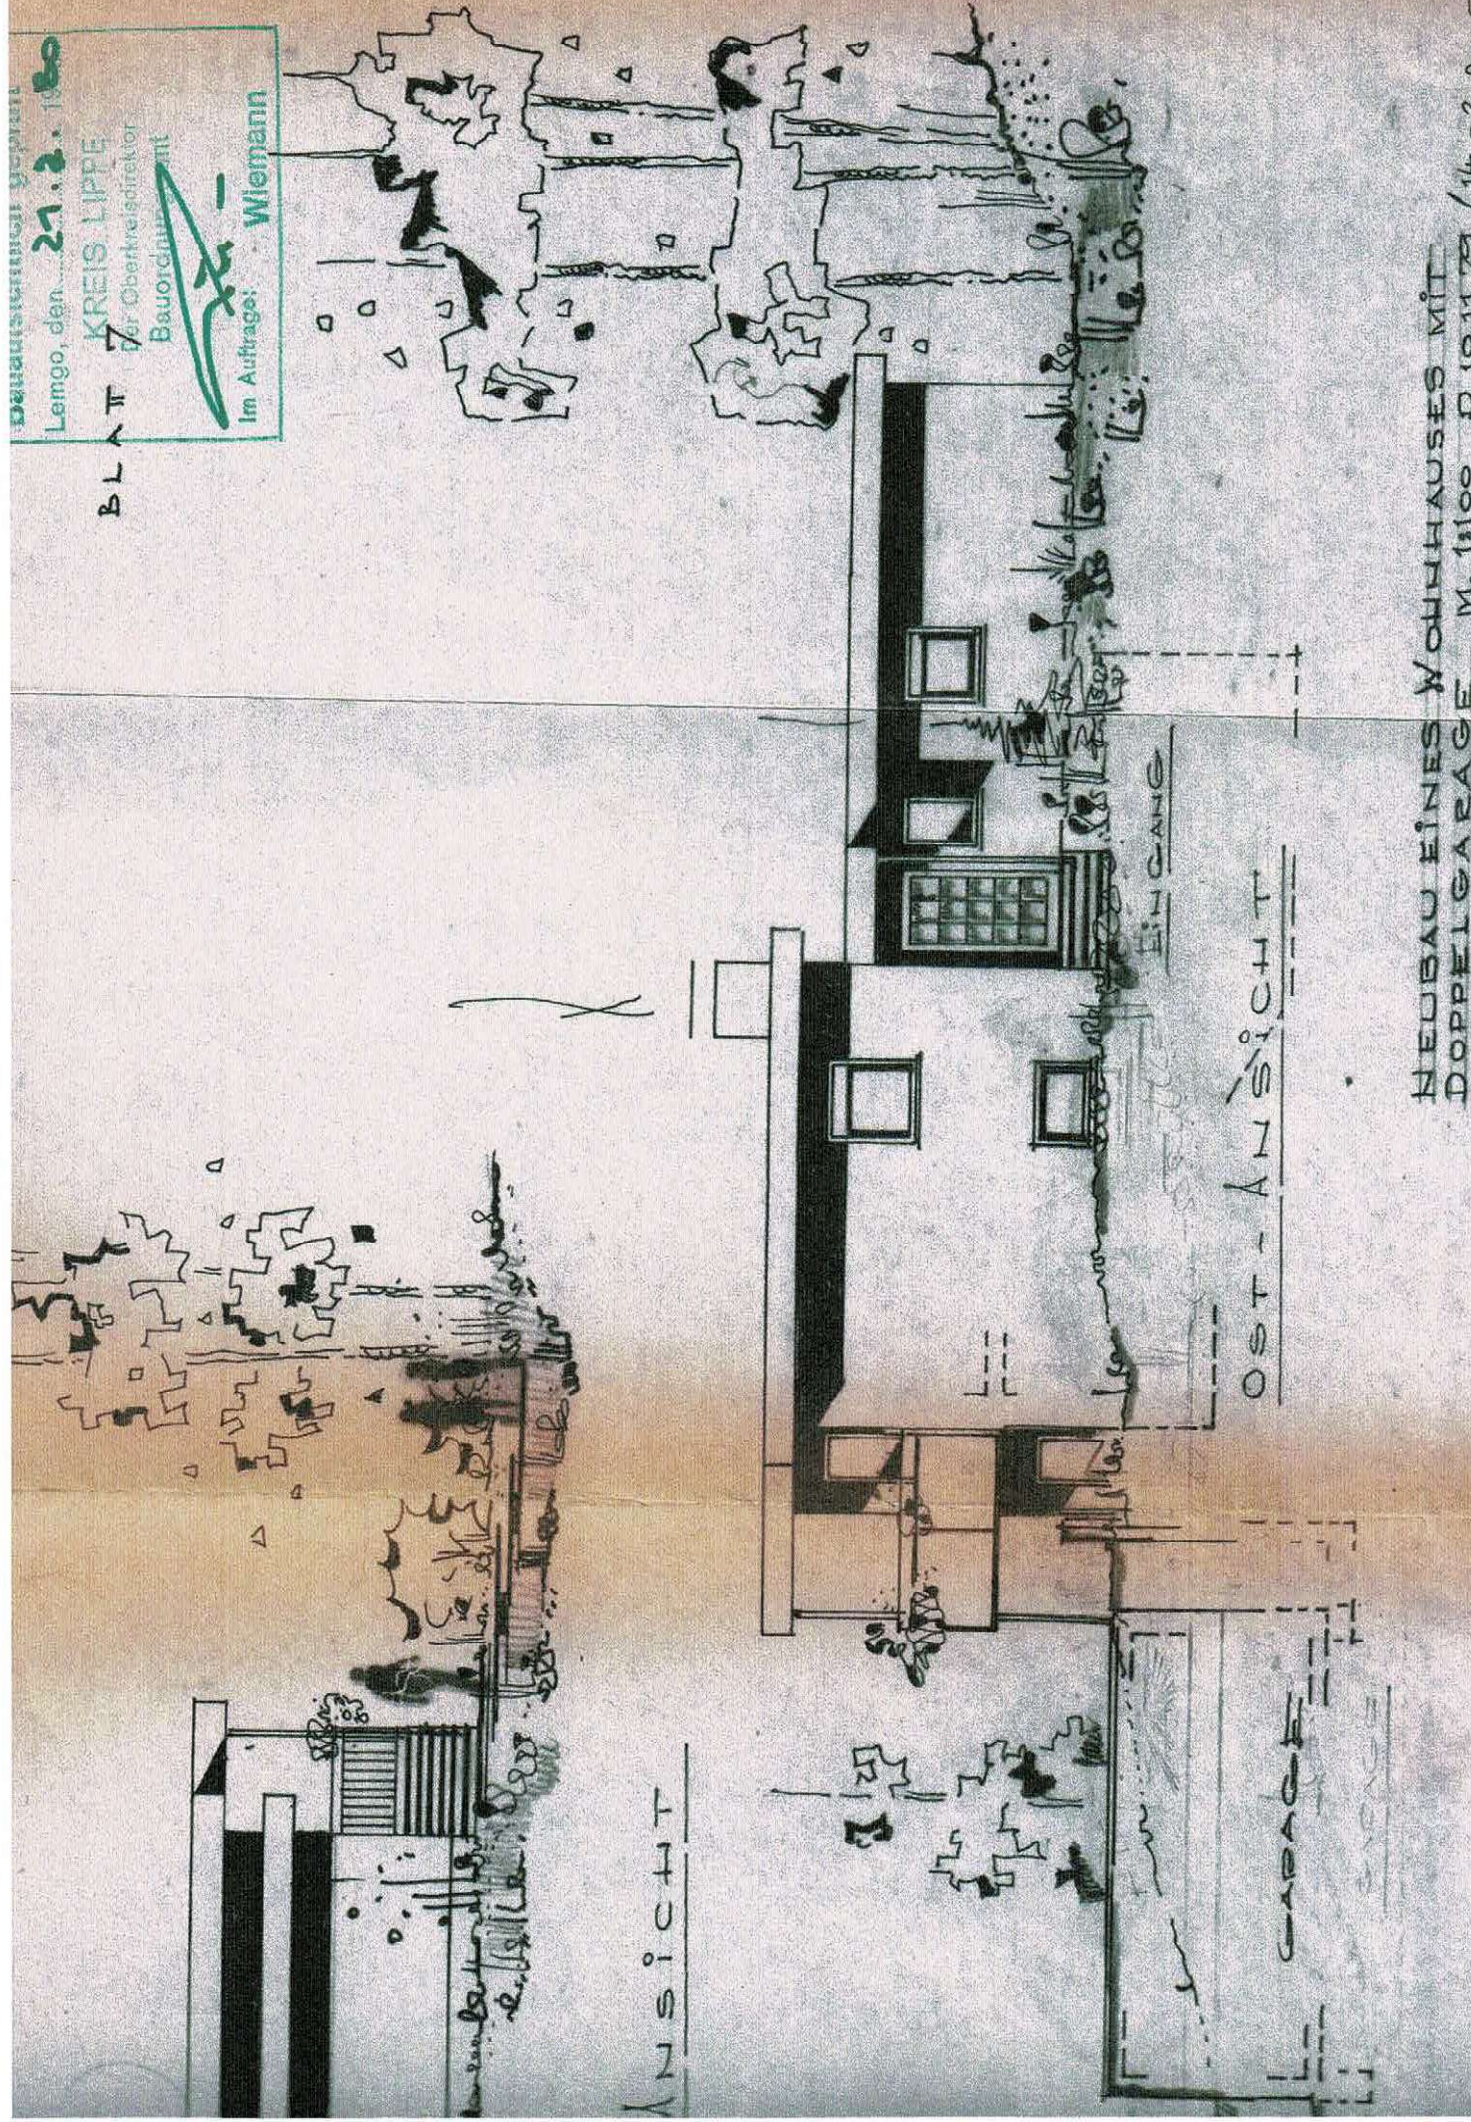

ANSICHT

OST-ANSICHT

HILFGANG

NEUBAU EINES WOHNGHAUSES MIT
 DOPPELGARAGE M. 1:100 D. 19.11.49 / 14.02.50 57