


WAGHALSSTRASSE

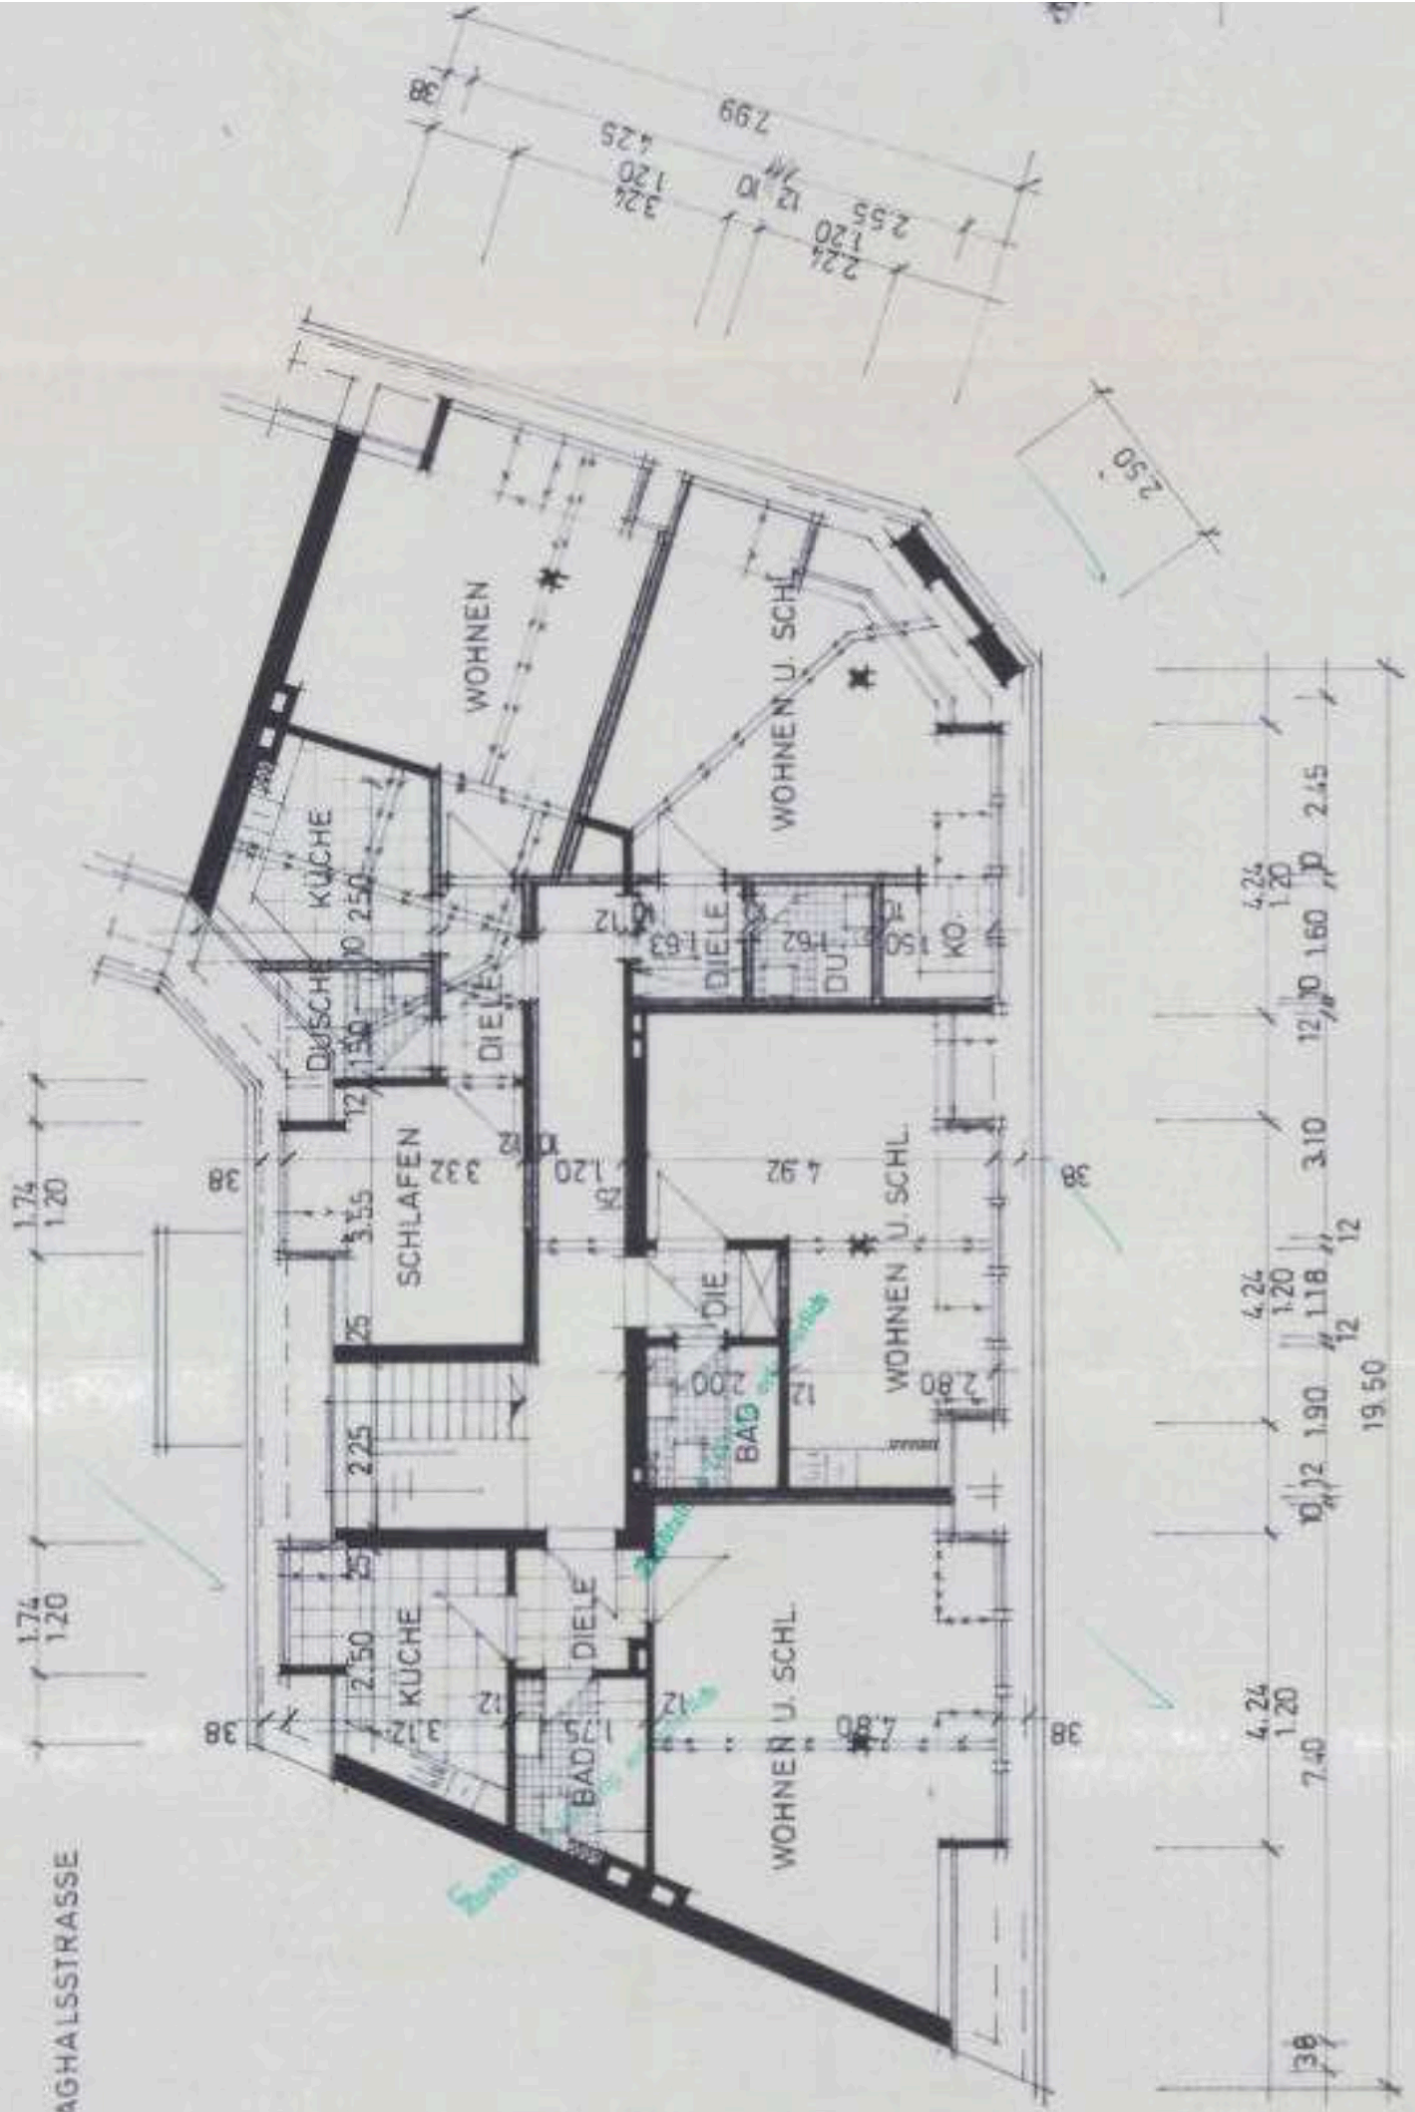

DACHGESCHOSS