

Erdgeschoss

Ausführungszeichnung

M 1:50

Sohle: d = 16 cm

Perimeterdämmung unter der Sohle:
d = 10 cm

EG-Decke: d = 20 cm

Außenwandaufbau:

11,5 cm Verblend
1,0 cm Fingerspalt

Klamaert classic

18,0 cm Dämmung
15,0 cm Porenbeton

WLS 032

Innenwände:

11,5 cm und 15,0 cm Porenbeton

Abmauerungen h = 1,30 m v. OK RFB

Sanitär- und Küchenobjekte sind als Muster
eingezeichnet vorbehaltlich Prüfung der jeweiligen
Fachfirmen. Planung mit den Bauherren abklären!

Änderungen der haustechnischen Anlagen möglich,
vorbehaltlich Prüfung der jeweiligen Fachfirma!

Die Installation des Sicherungskastens
sollte unterhalb des Elektrokastens erfolgen!

Alle Maße sind Rohbaumaße und beziehen
sich auf das Hintermauerwerk.

Höhen von OK Rohfußboden.

Flächenangaben Bodenfläche (Rohbau)
und Wohnfläche nach II. BV / WoFIV.

Alle dargestellten, aber nicht im Vertrag
enthaltenen Leistungen werden gesondert
berechnet!

Dehnungsfugen: 4 Stck.

Stichbögen: nein

Ziermauerwerk: nein

Giebelohren: nein


Statik beachten!


Maße sind am Bau zu prüfen!

2. Änd.: 17.08.2015 (Grundleitungsplan eingearbeitet) LK

1. Änd.: 10.08.2015 (Innentüren höher, Verblendstein festgelegt,
bessere WLS der Dämmung, Verblend hervorstehtend
bei der Eingangstür) LK

NEW FAMILY HOMES "Living"

DIRK KAGE Bauunternehmen 	Kieler Straße 33b, 25551 Hohenlockstedt Tel: 04826 / 376 58-0 Email: info@kagebau.de Fax: 04826 / 376 58-80 Internet: www.kagebau.de		
	Projekt: Neubau eines Einfamilienhauses ohne Keller Bauort: Darguner Straße, 25551 Hohenlockstedt Bauherr: Kagebau GmbH & Co.KG Kieler Straße 33b, 25551 Hohenlockstedt	gez.: LK	Datum: 07.08.2015

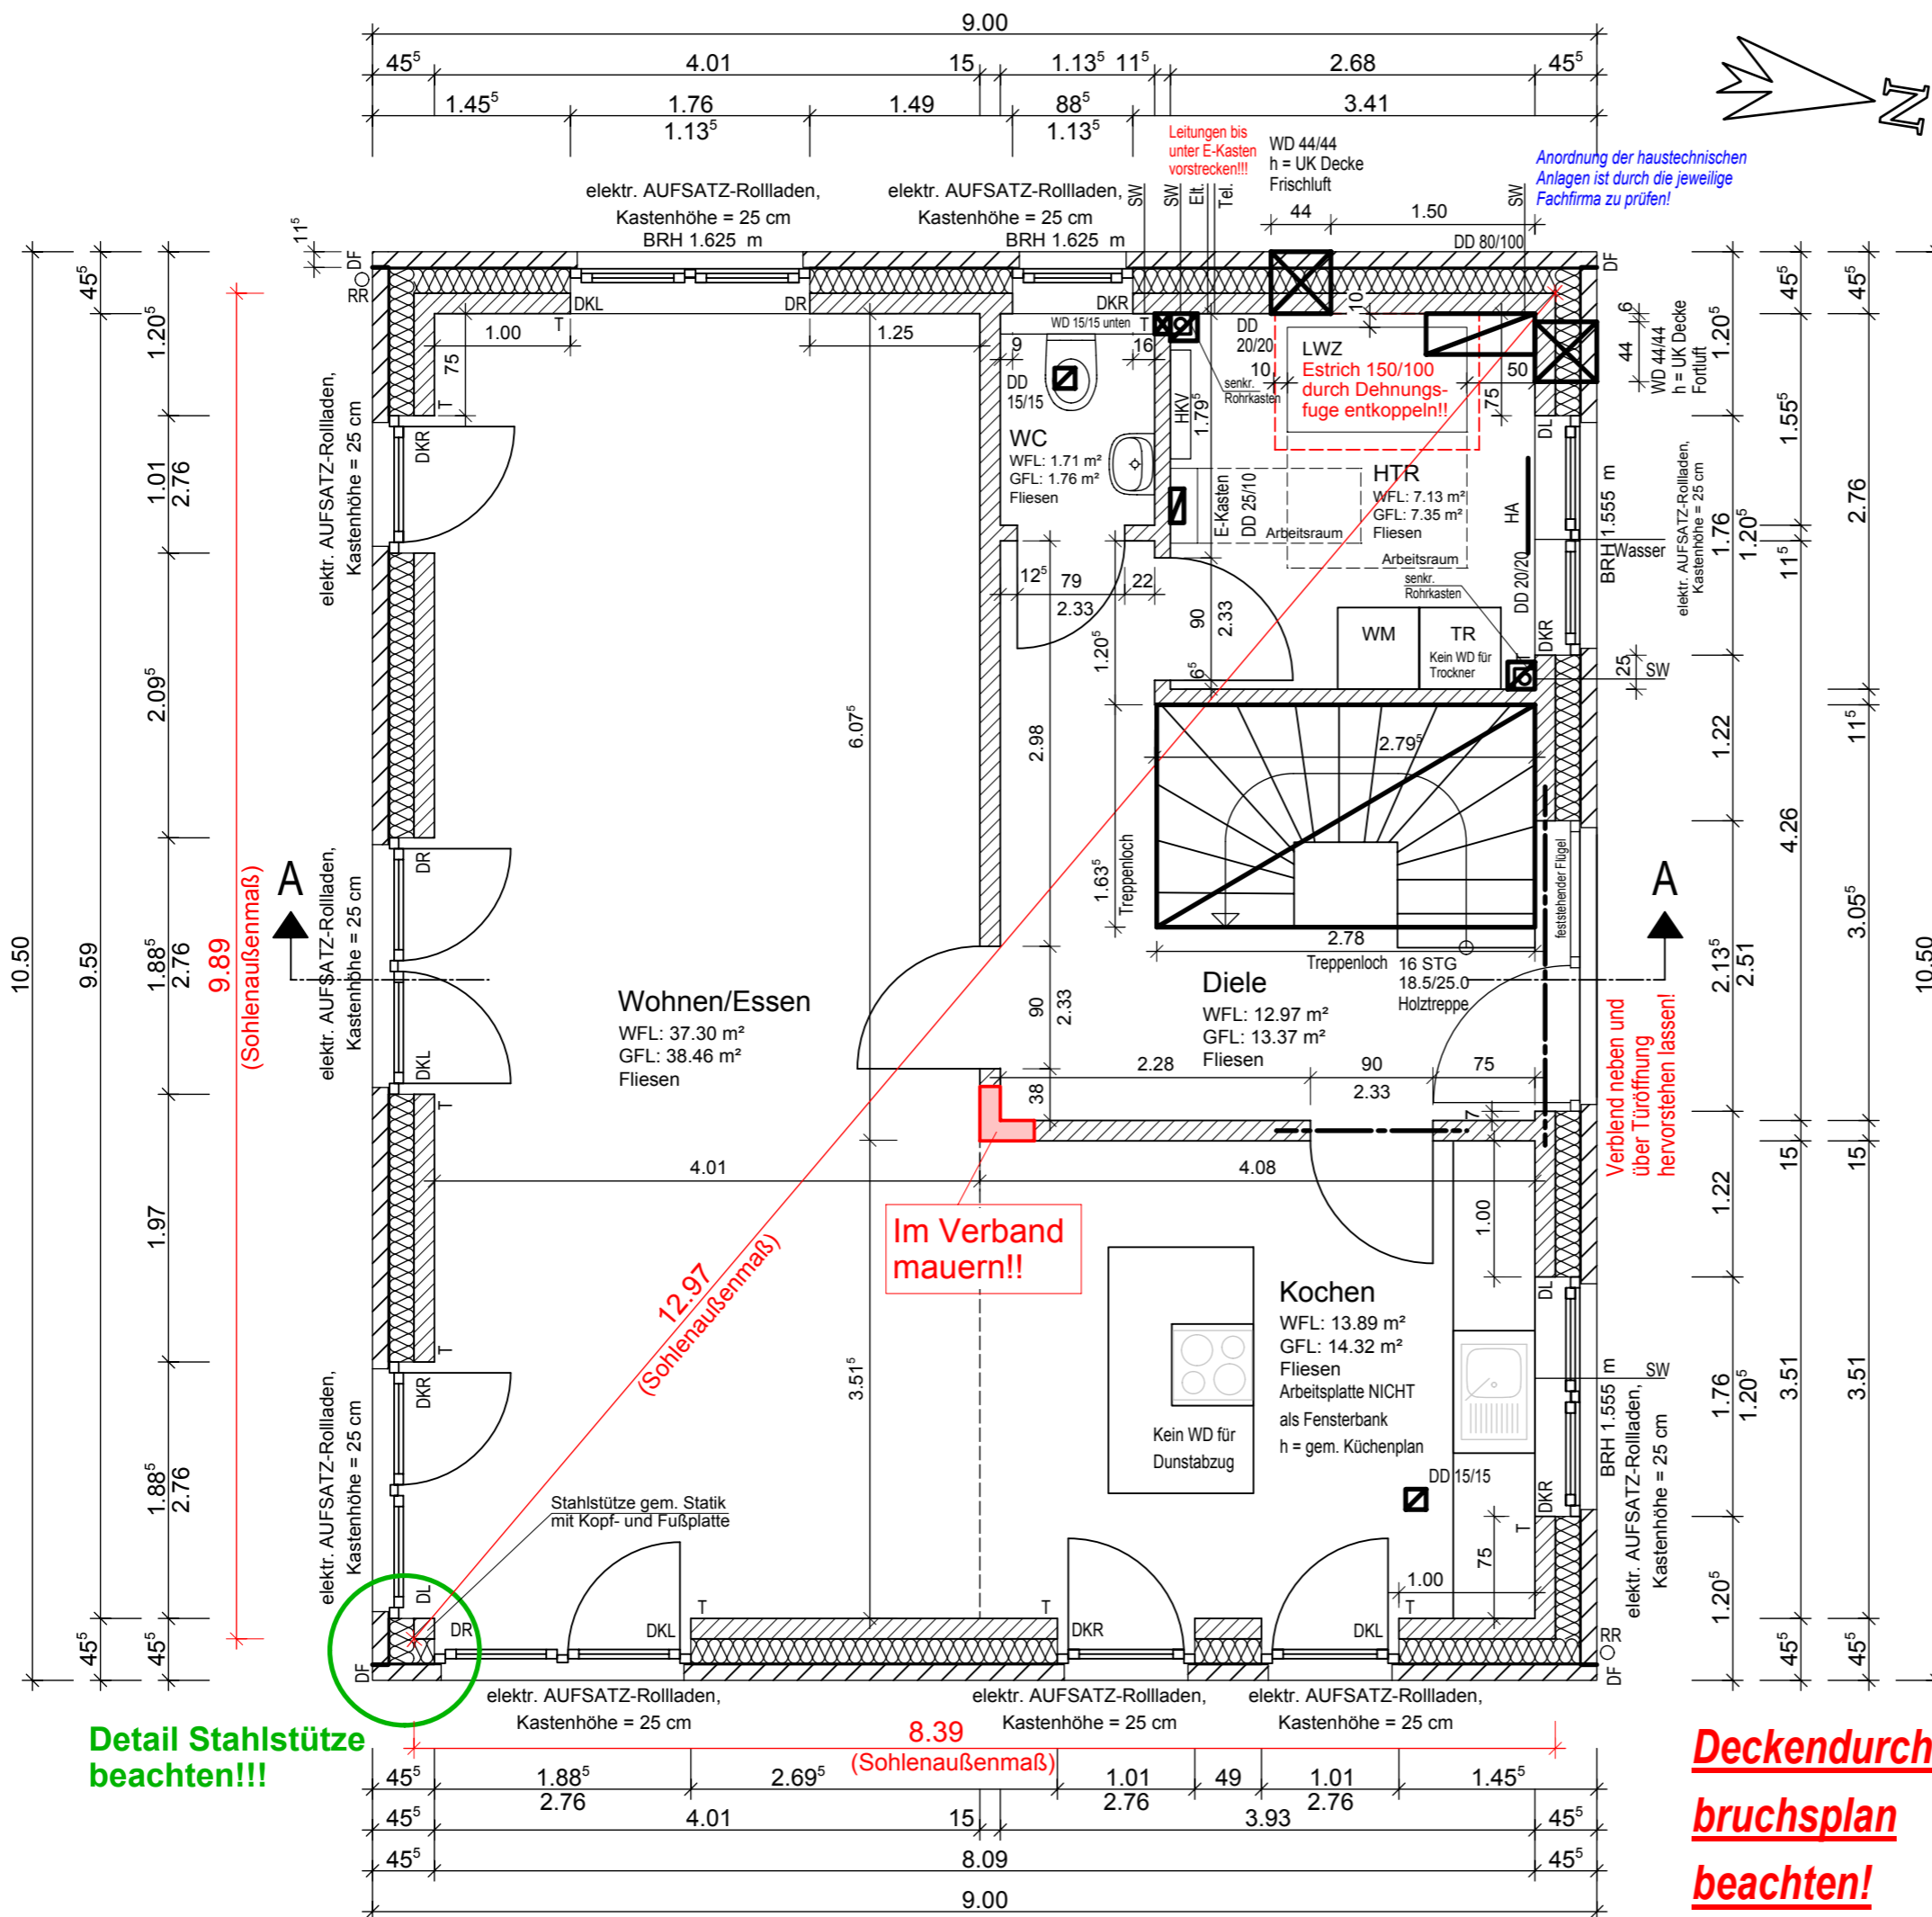

Detail Stahlstütze beachten!!!

Deckendurchbruchplan beachten!