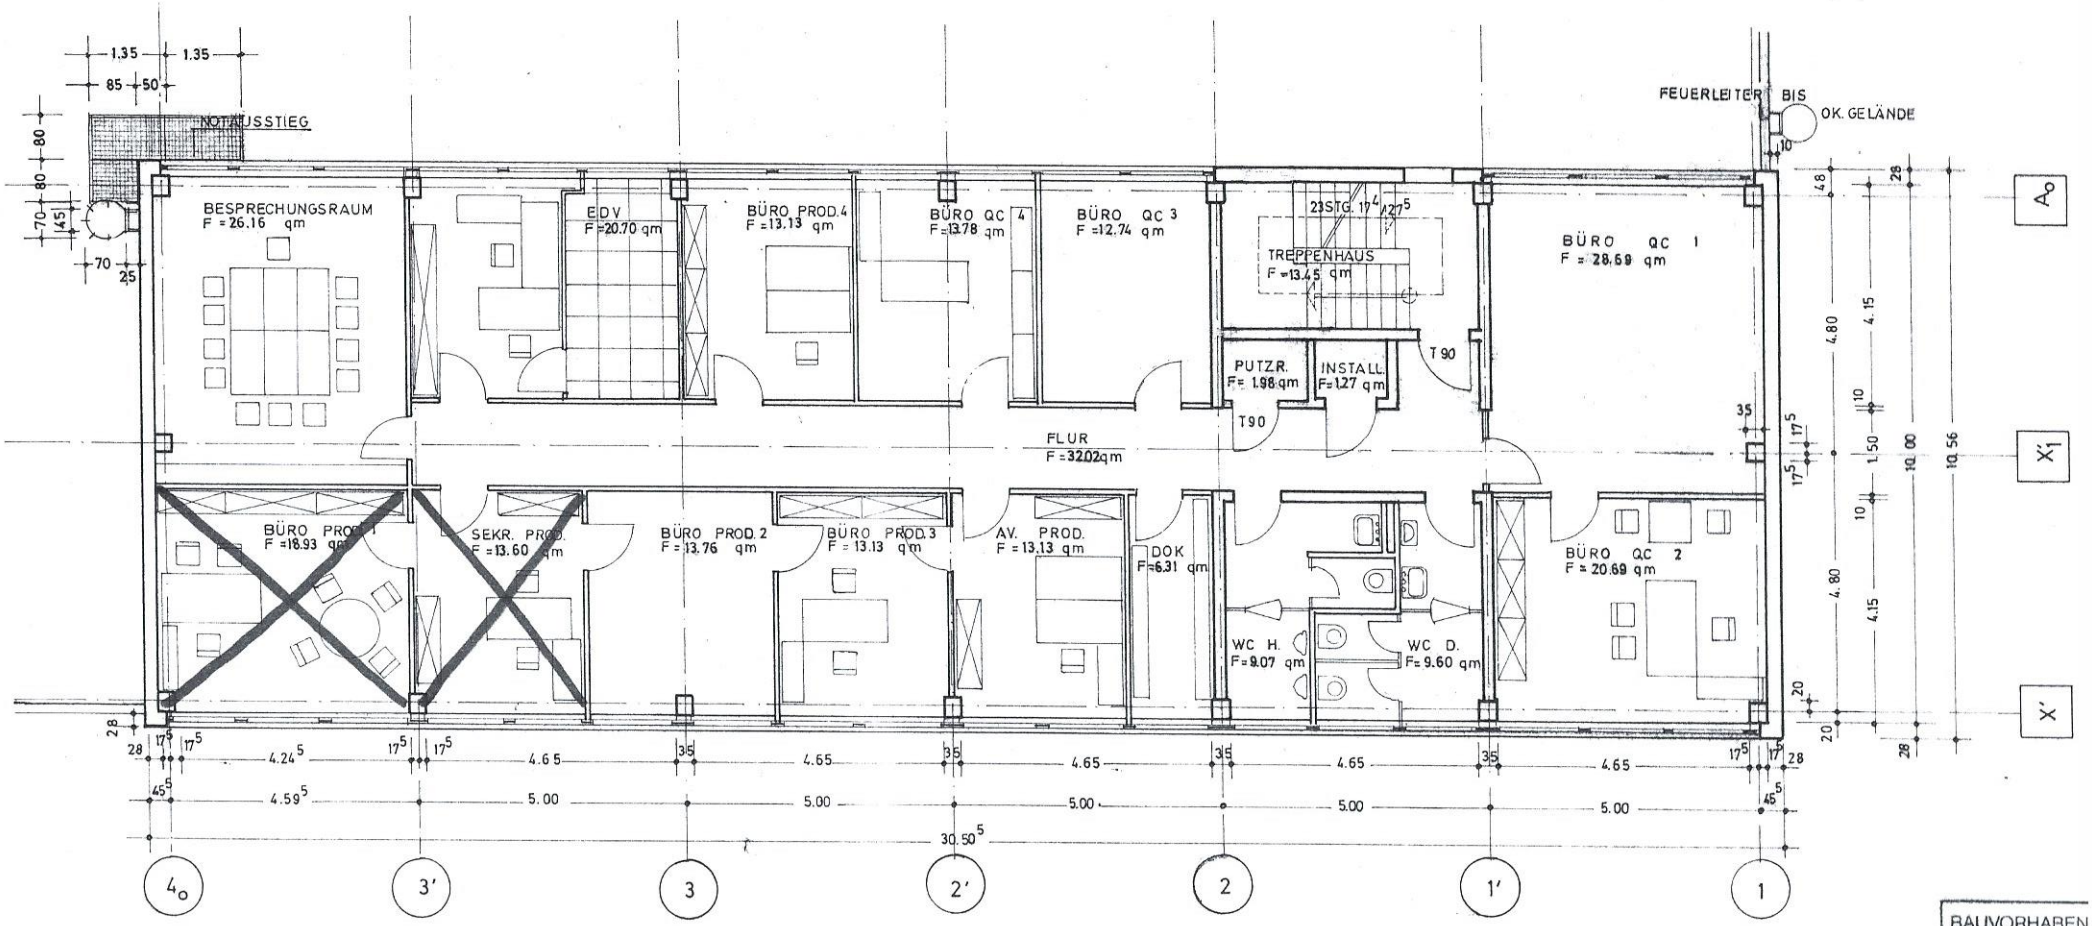

BAUVORHABEN
PL. Nr. E 85
M. 1 : 100
Gez. am 13.10.8
Durch: BAU.
ÄNDERUNGEN