
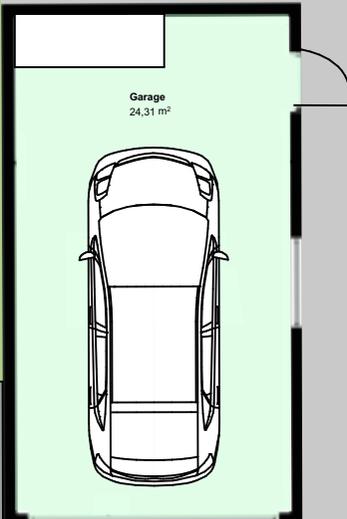
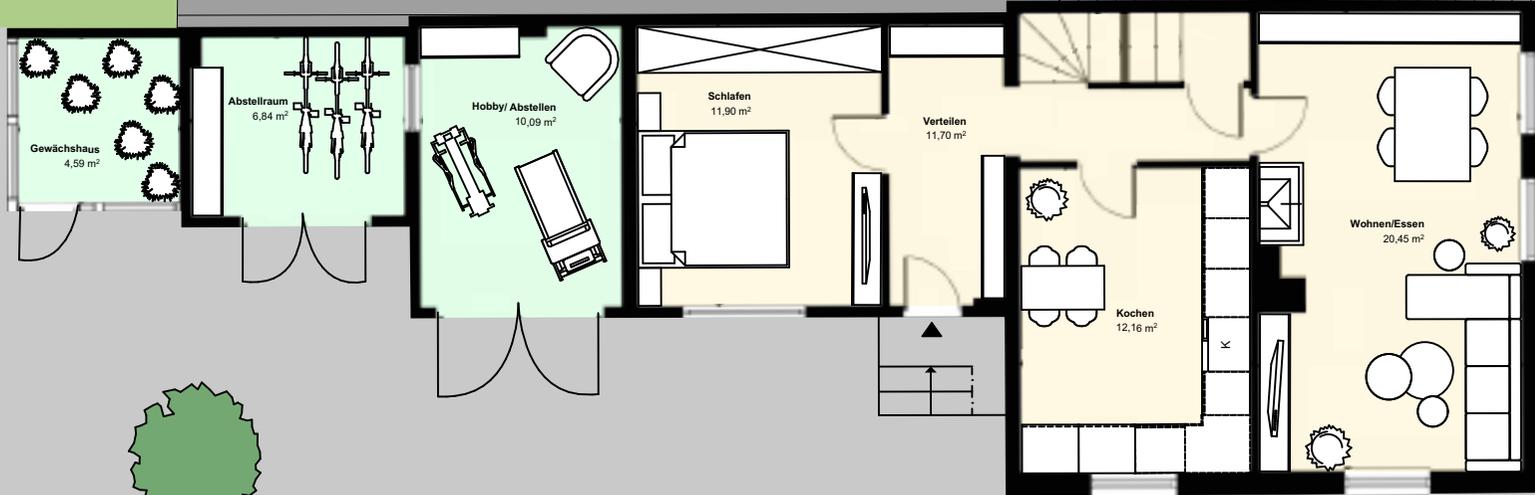


Erdgeschoss

1:100

Achtung:
Alle Maße sind Circa-Maße!
Die Möblierung ist ein Vorschlag von uns -
kein Muss und kein Ist!

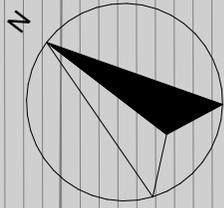

Garage

Haus

Flächen Erdgeschoss		
Wohnfläche		56,21
Nutzfläche		45,83

