


Staffelgeschoss

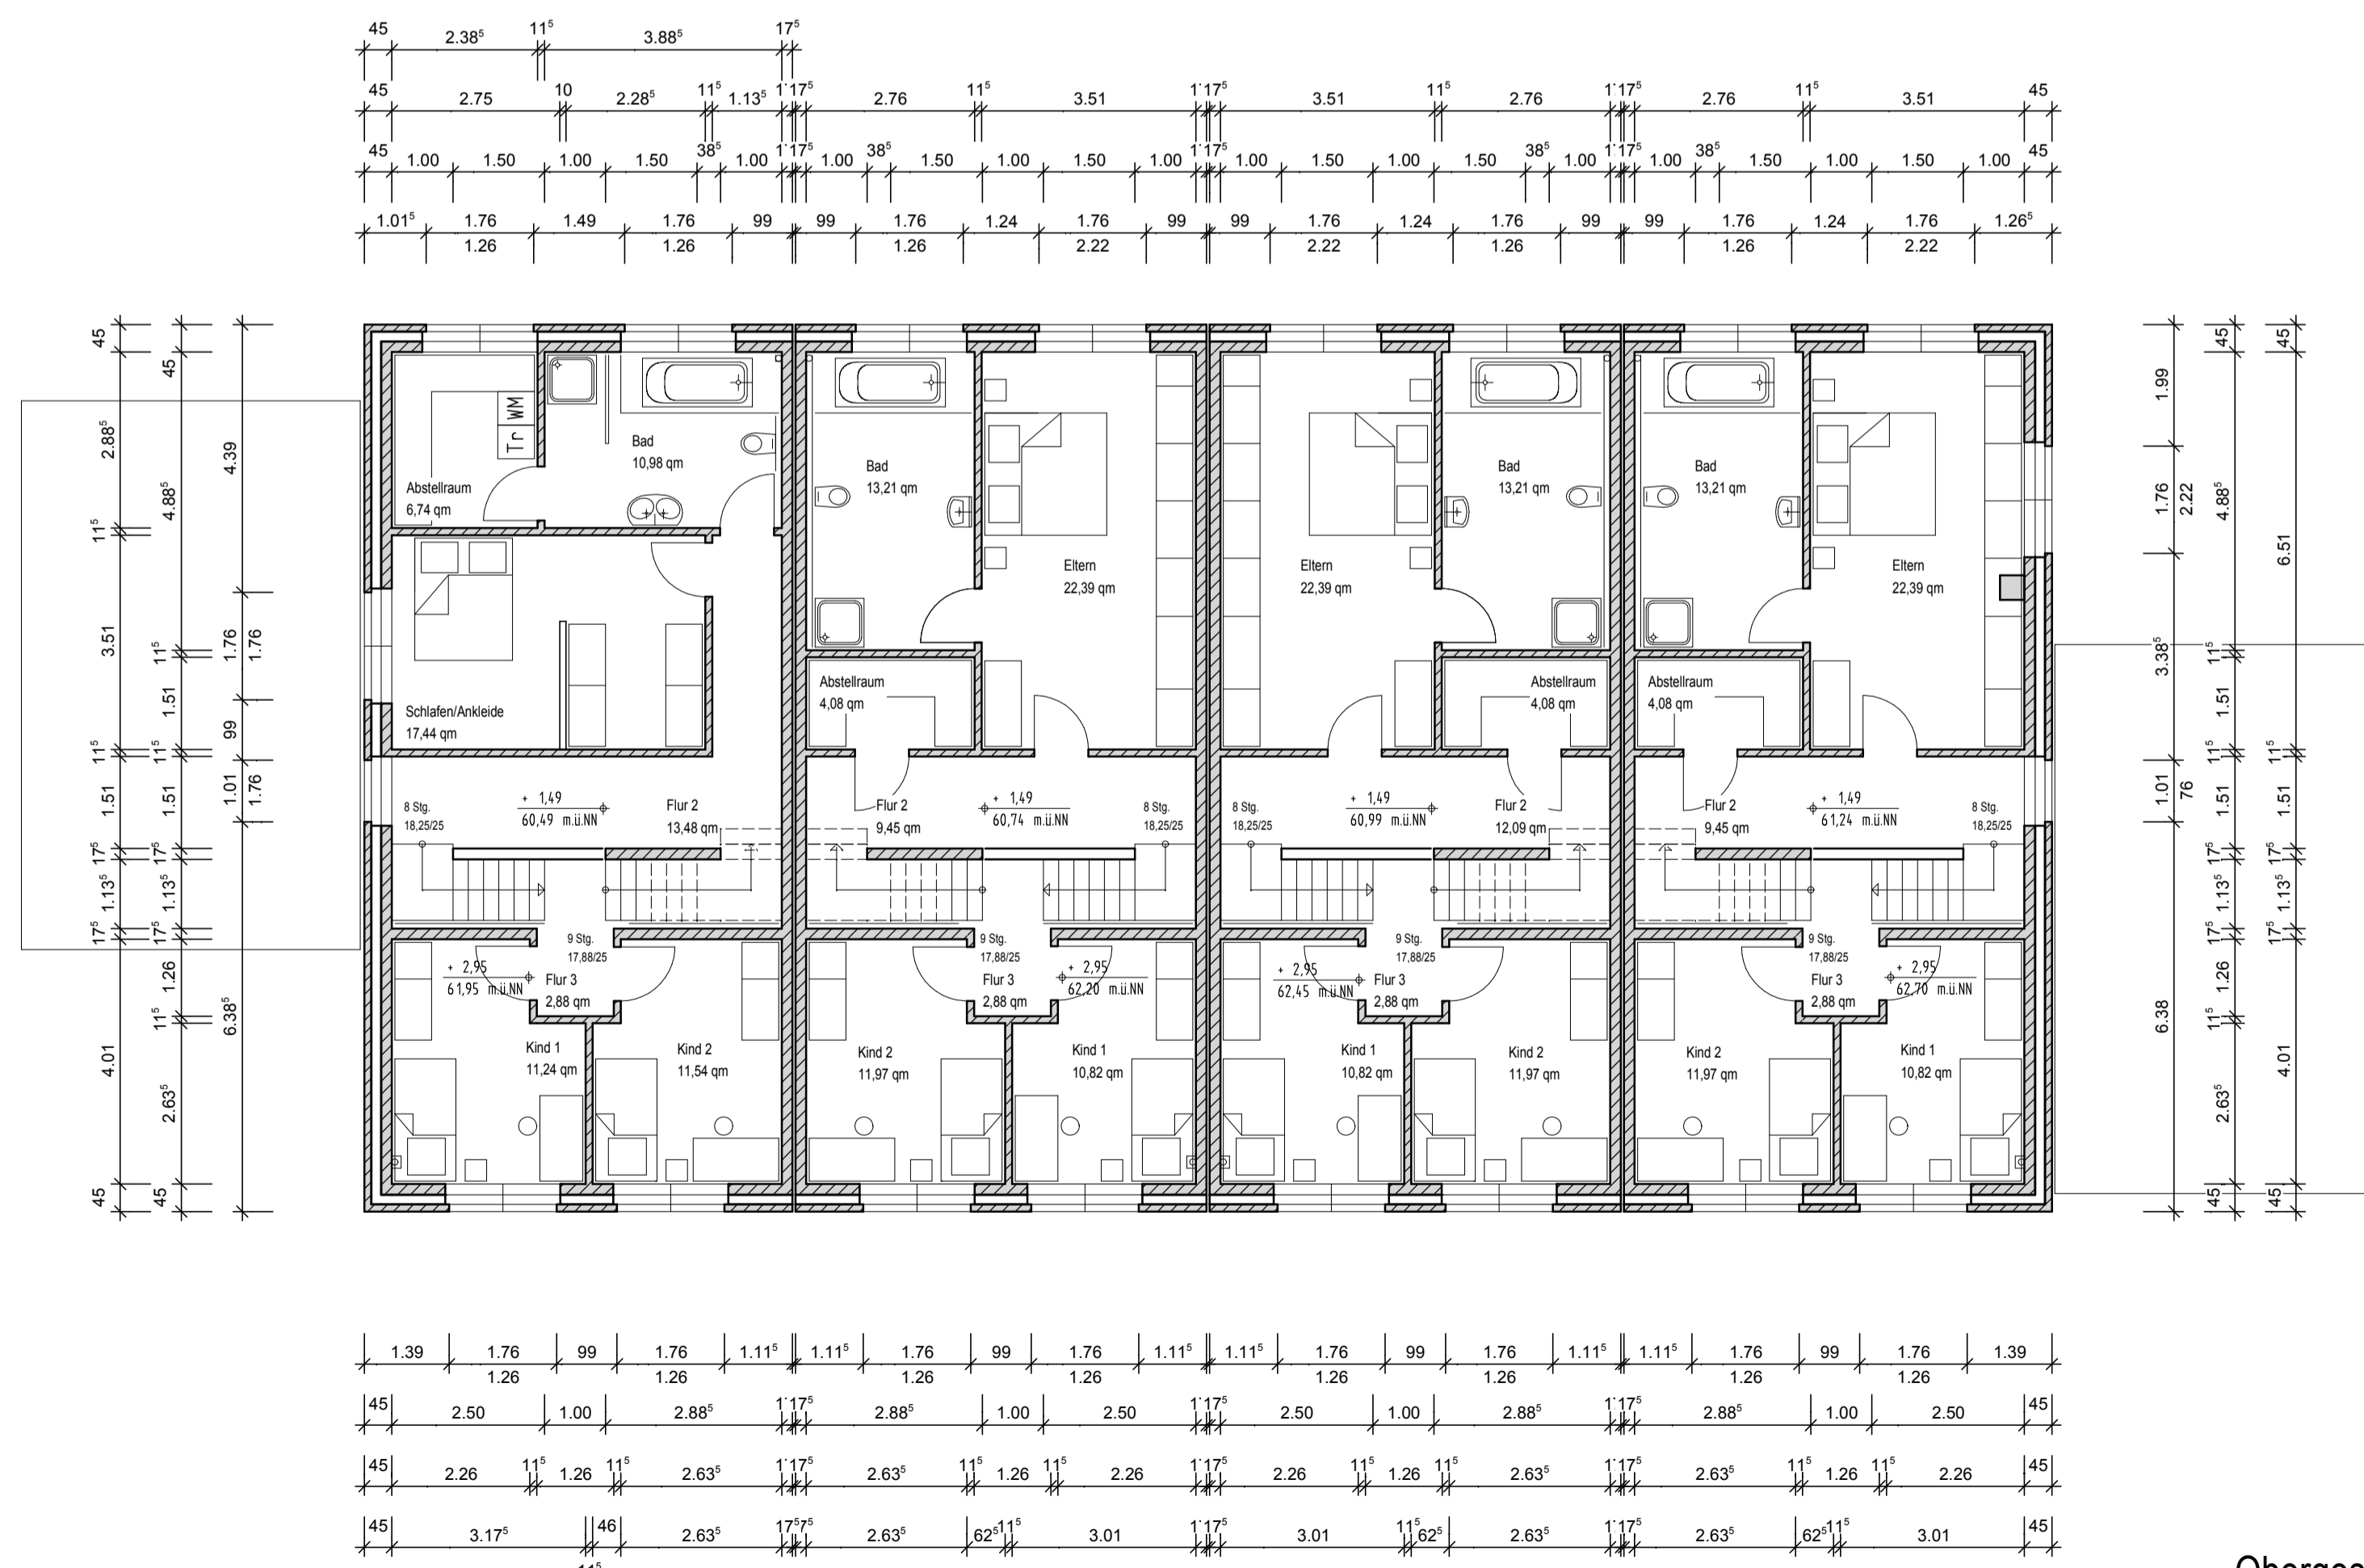

Obergeschoss

Änderungen :

INDEX	Datum	Änderung
001	10.06.2022	Entwässerungsanlagen, Zufahrtsbereich An den vier Winden
002	10.06.2022	Leitungsanlagen Garagen
003	25.08.2022	Änderungswünsche Haus 1
004	29.09.2022	Änderungswünsche Haus 1
005	24.05.2023	Grundrissänderungen Haus 2,3 & 4

Bauvorhaben :	Nachtrag - Grundrissänderungen Neubau von 8 Reiheneinfamilienhäusern in 47 533 Kleve, Stadionstraße		
Bauherr :	ImmOase GmbH & Co.KG Albert-Einstein-Straße 1 46 446 Emmerich		
Entwurfsverfasser:	Fegriya Talay, Dipl.-Ing. Architektin Rastener Straße 6 4 483 Wesel		
Planinhalt :	Nachtrag-Genehmigungsplanung Ober- und Staffelgeschoss		M. 1:100
Gezeichnet :	Datum :		Geprüft :
Größe : A 0	30.03.2022	Masstab : M. 1:100	Plan-Nr. : 2020-06-015