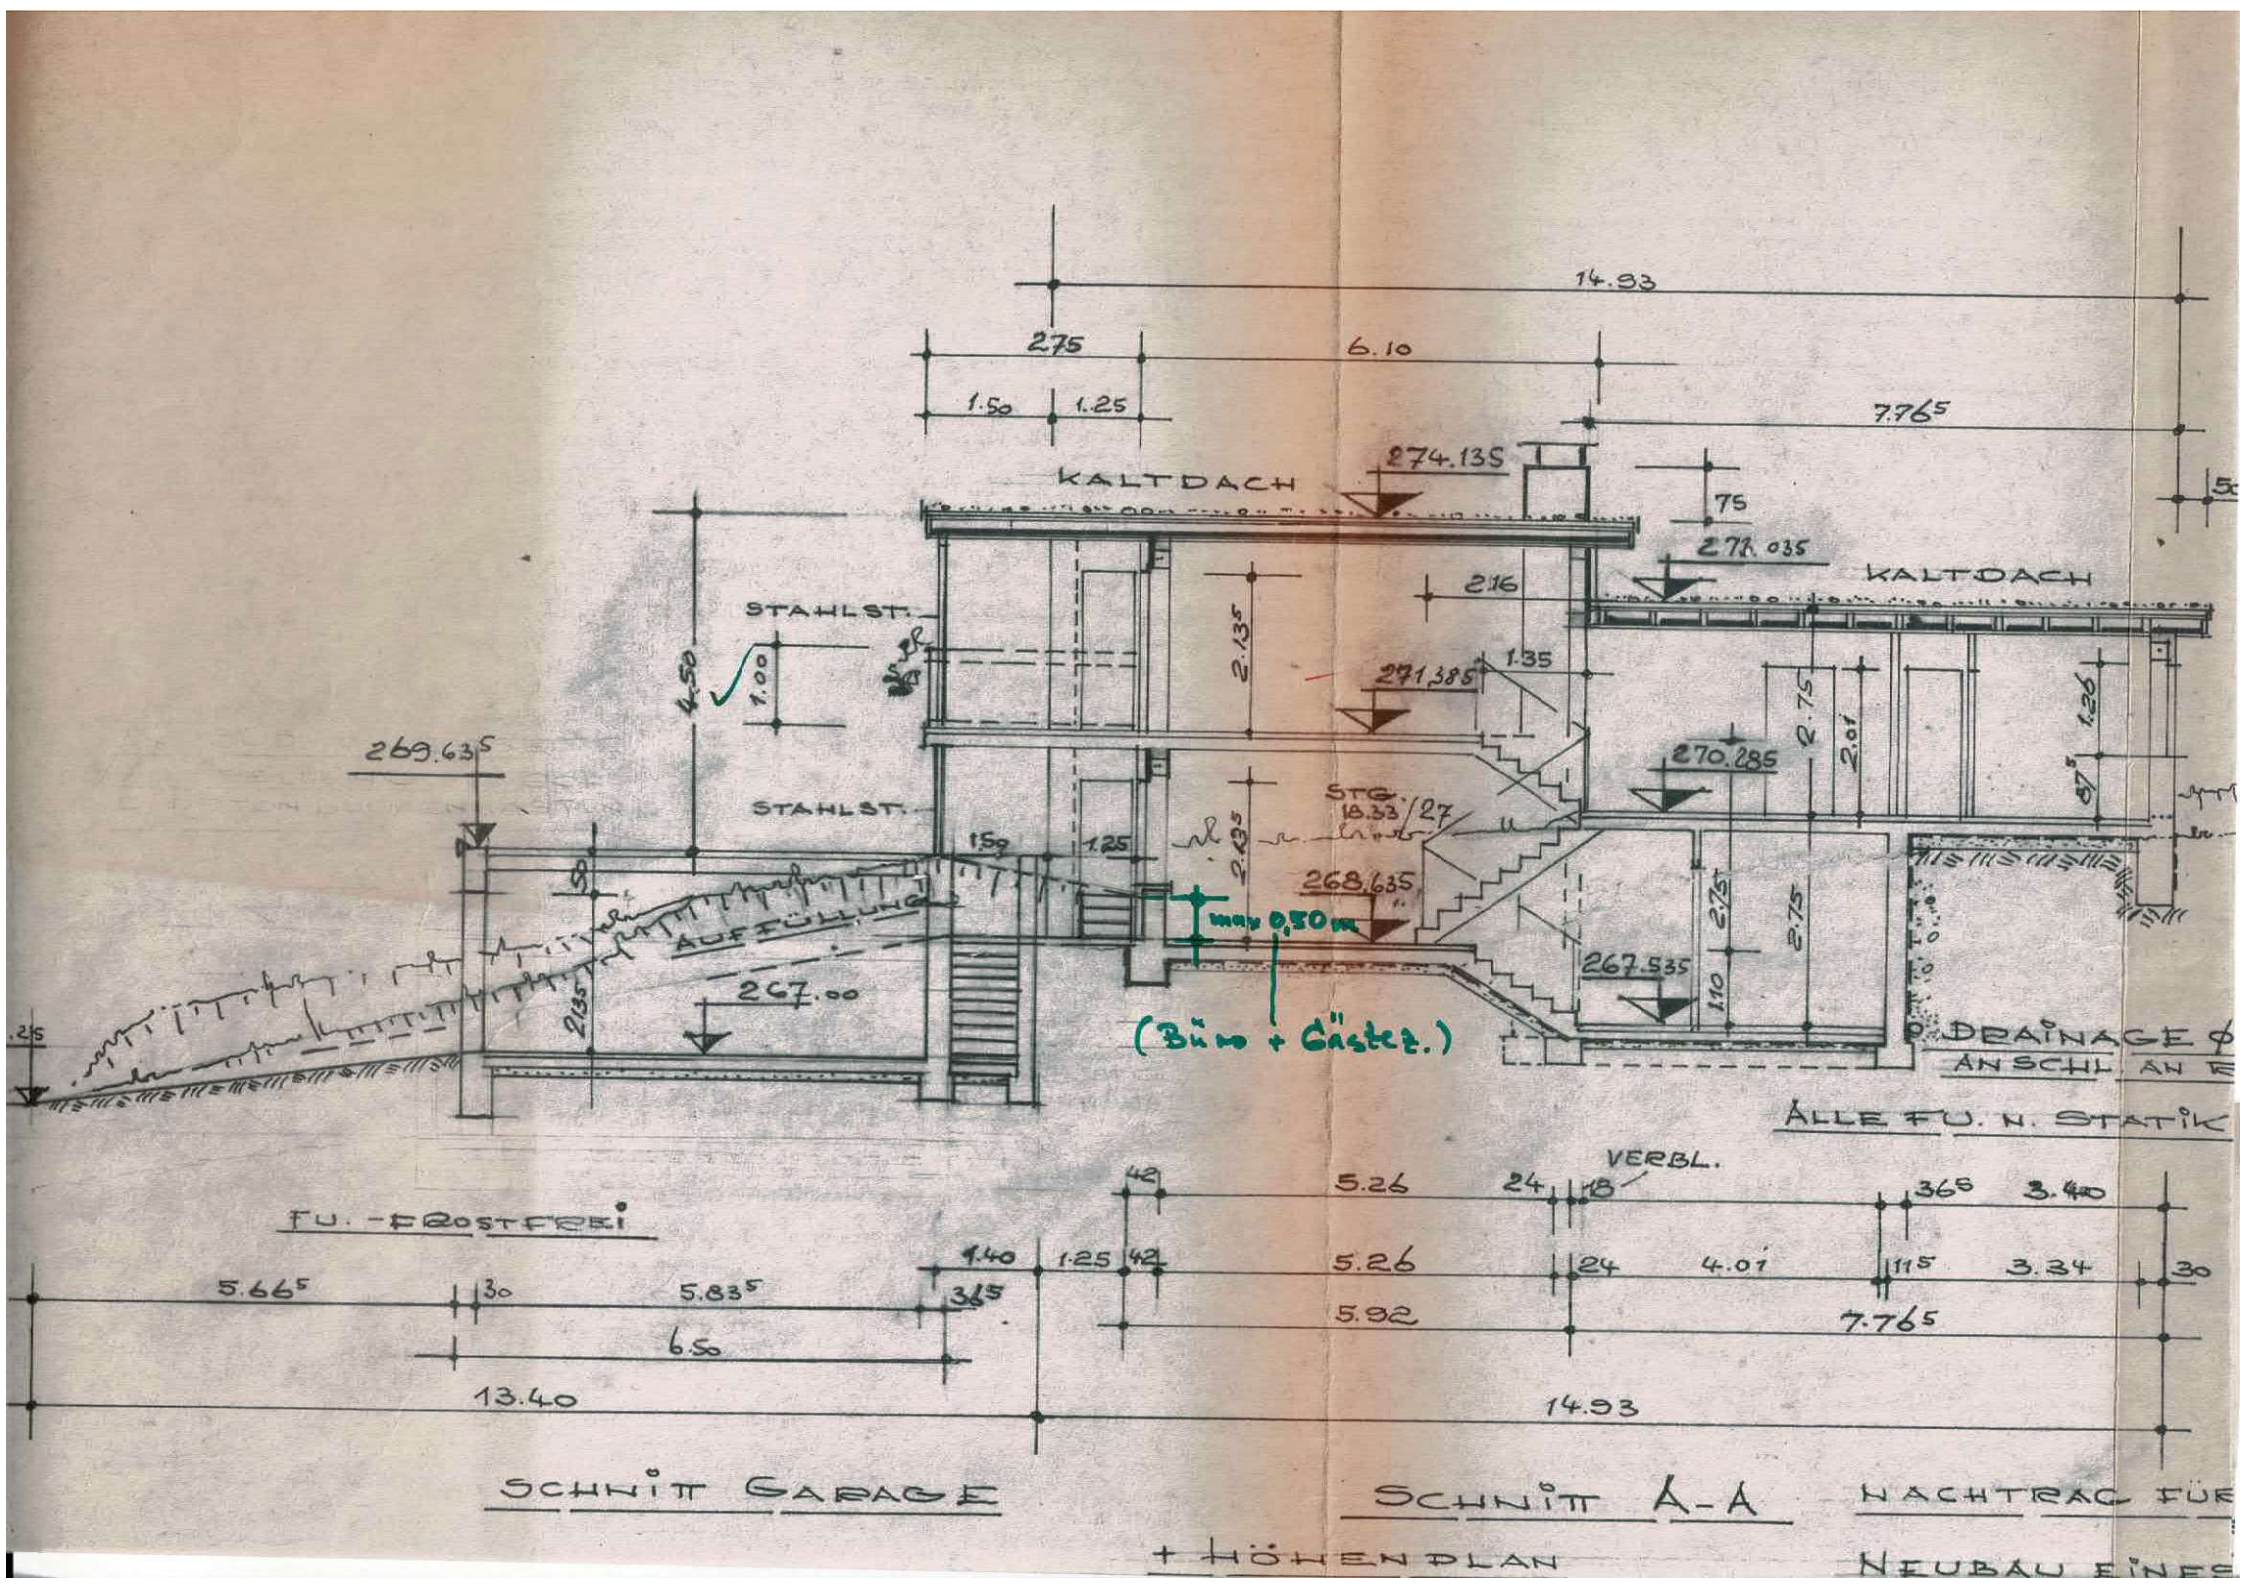
14.93
2.75
6.10
1.50
1.25
7.76⁵
274.135
KALTDACH
75
273.035
KALTDACH
2.16
STAHLST.
2.13⁵
1.35
271.385
4.50
1.00
269.63⁵
270.285
2.75
2.01
1.26
87⁵
STAHLST.
STG. 18.33/27
1.50
1.25
2.13⁵
268.635
max 0,50 m
AUFFÜLLUNG
267.00
2.75
2.75
267.535
1.10
(Büro + Gästez.)
DRAINAGE ϕ
ANSCHL. AN
ALLE FU. N. STATIK
FU.-FROSTFREI
VERBL.
42
5.26
24
18
36⁵
3.40
1.40
1.25
42
5.26
24
4.01
11⁵
3.34
30
5.66⁵
30
5.83⁵
36⁵
5.92
7.76⁵
6.50
13.40
14.93
SCHNITT GARAGE
SCHNITT A-A
NACHTRAG FÜR
+ HÖHENPLAN
NEUBAU EINES