


ANSICHT V. OSTEN

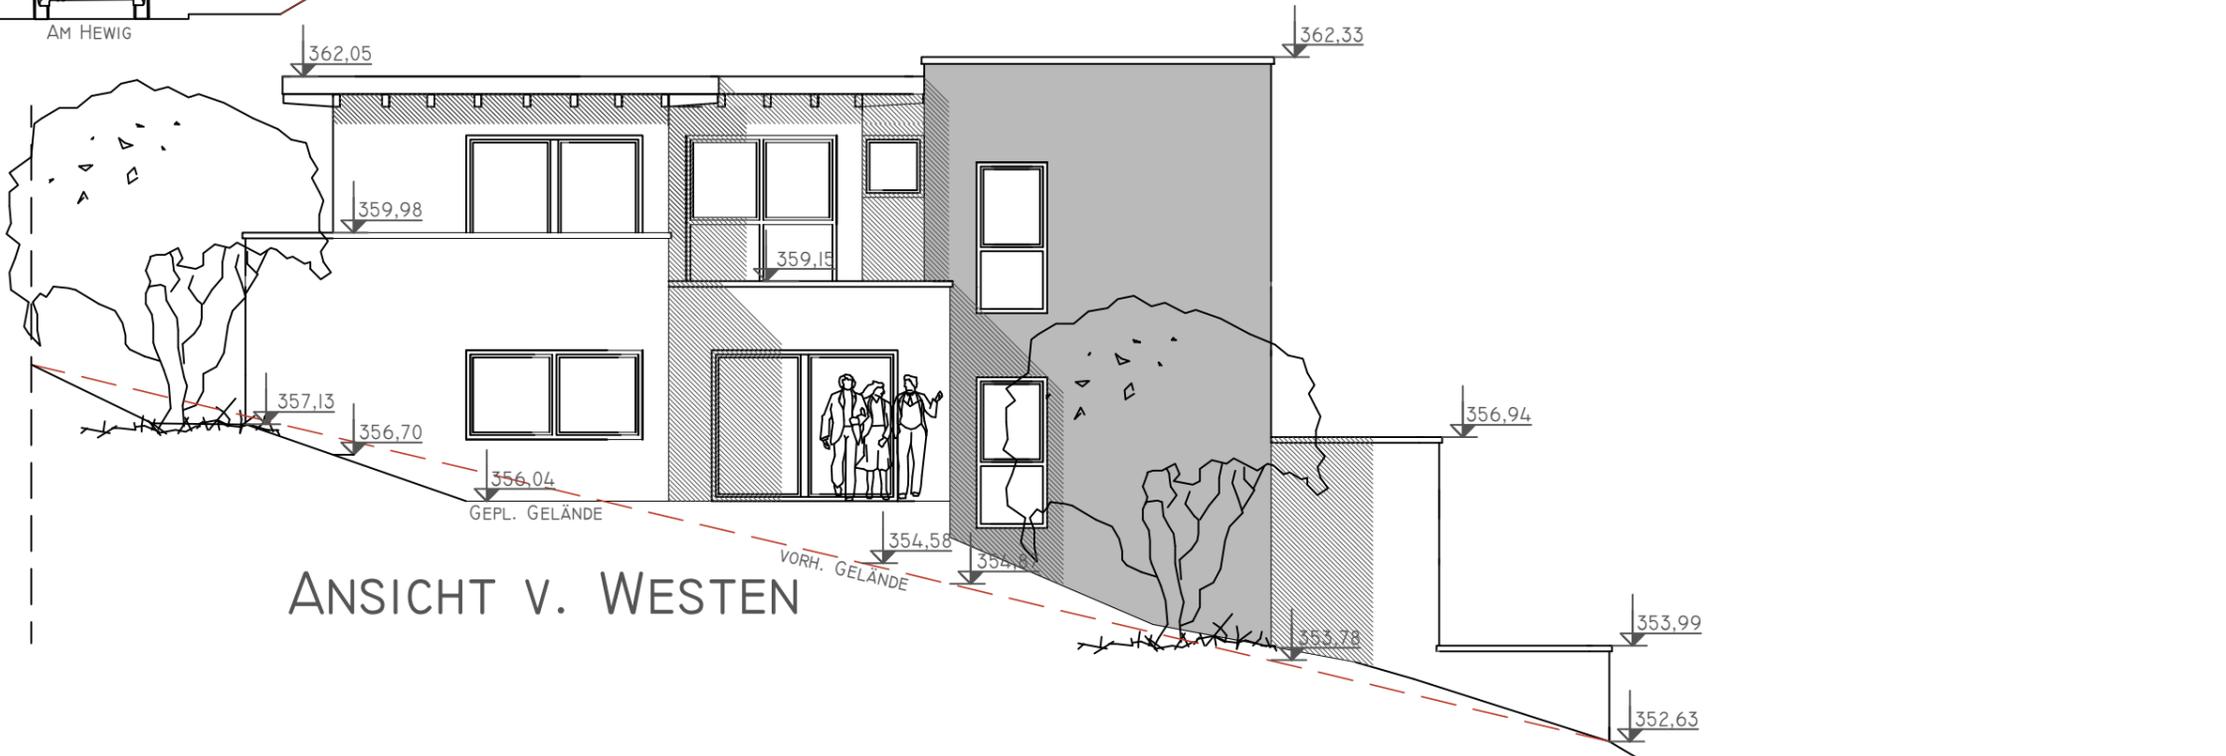

ANSICHT V. WESTEN

BAUANTRAG

BAUVORHABEN:
NEUBAU 4 EIGENTUMSWOHNUNGEN
AM HEWIG
57250 NETPHEN-SALCHENDORF

BAUHERR:
HT BAUEN UND WOHNEN GMBH
GRÜNER BAUM 38
57234 WILNSDORF

PLANINHALT

ANSICHT V. OSTEN
ANSICHT V. WESTEN

M. 1 : 100

DATUM:
12.01.2021

Der Bauherr:

Architekt Dipl. - Ing. Helmut Vitt
Staatlich anerkannter Sachverständiger für
Schall- und Wärmeschutz
Schenckstraße 10 57074 Siegen
tel. 0271-40571757 architekt-h.vitt@t-online.de