




# Grundriss - Erdgeschoss, Abmaß 1:50

E-06 ▼

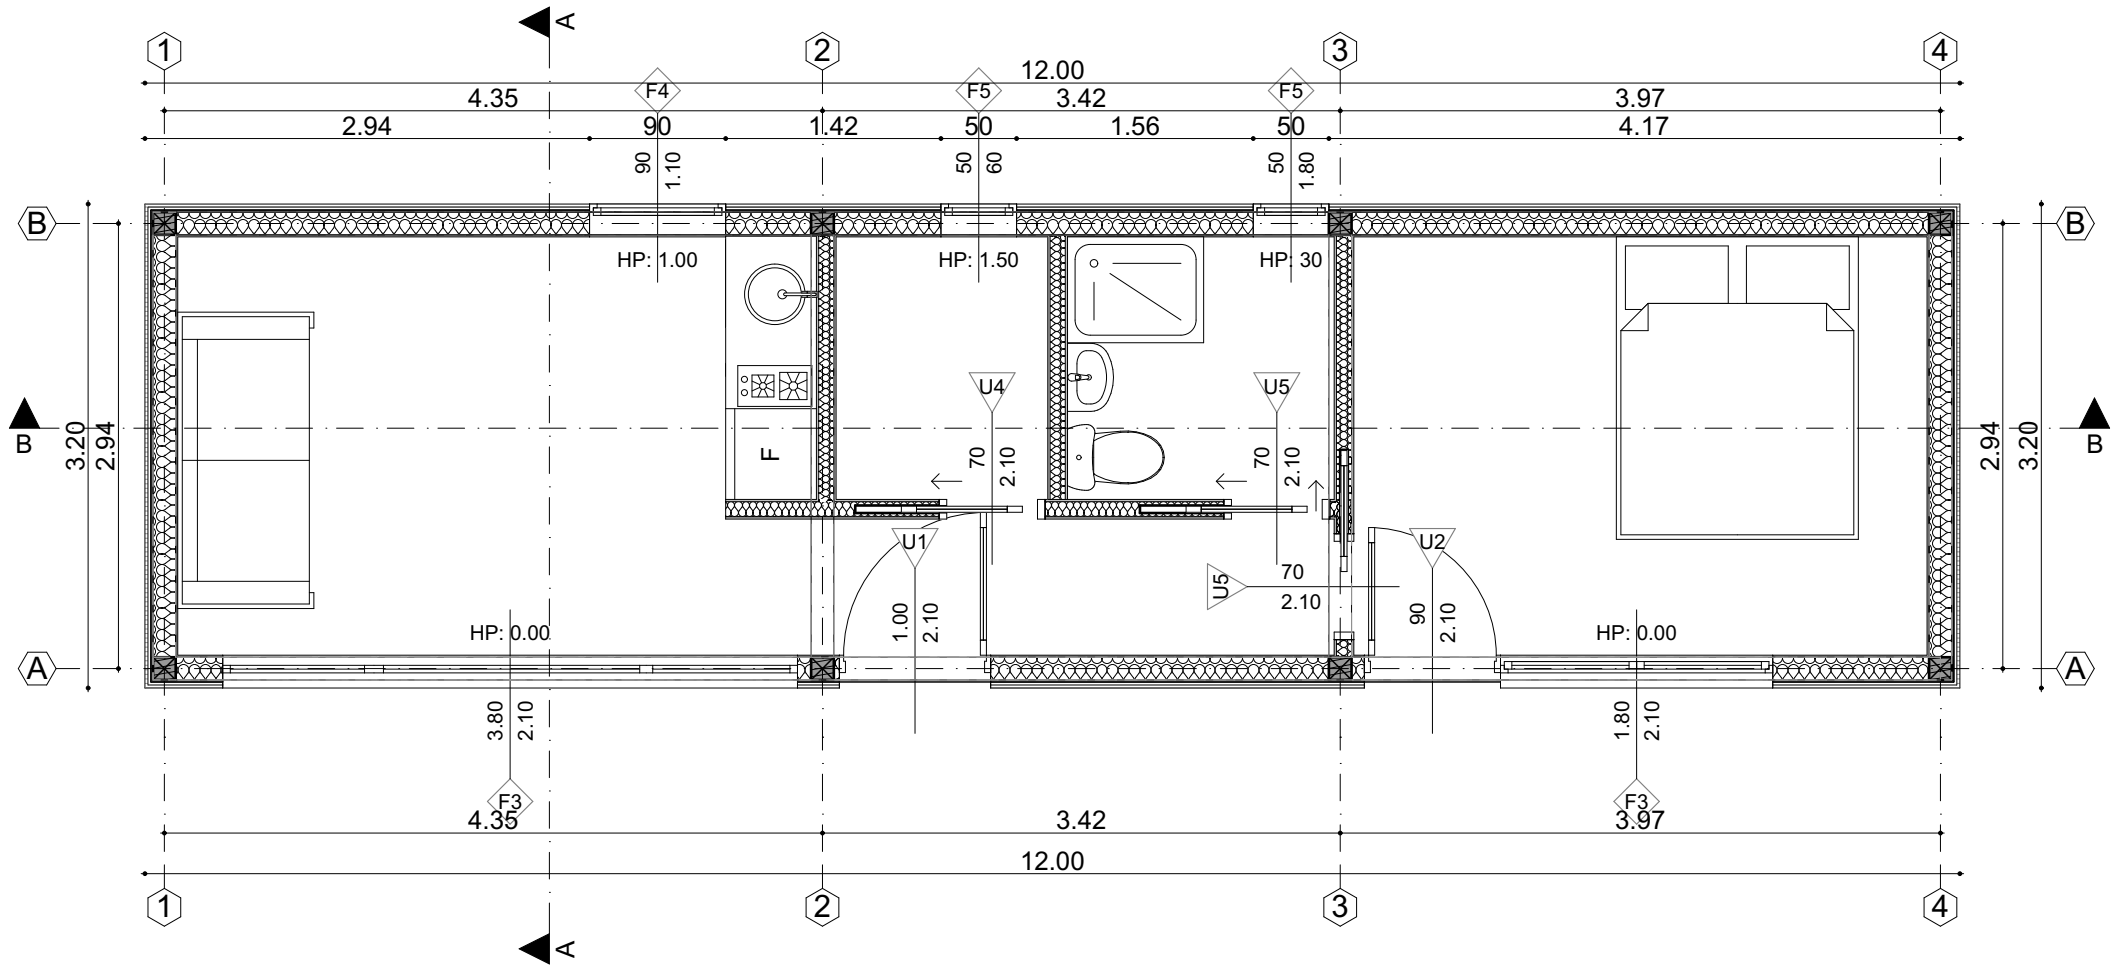


▲ E-05

# Grundriss - Front- und Seitenansicht, Abmaß 1:50

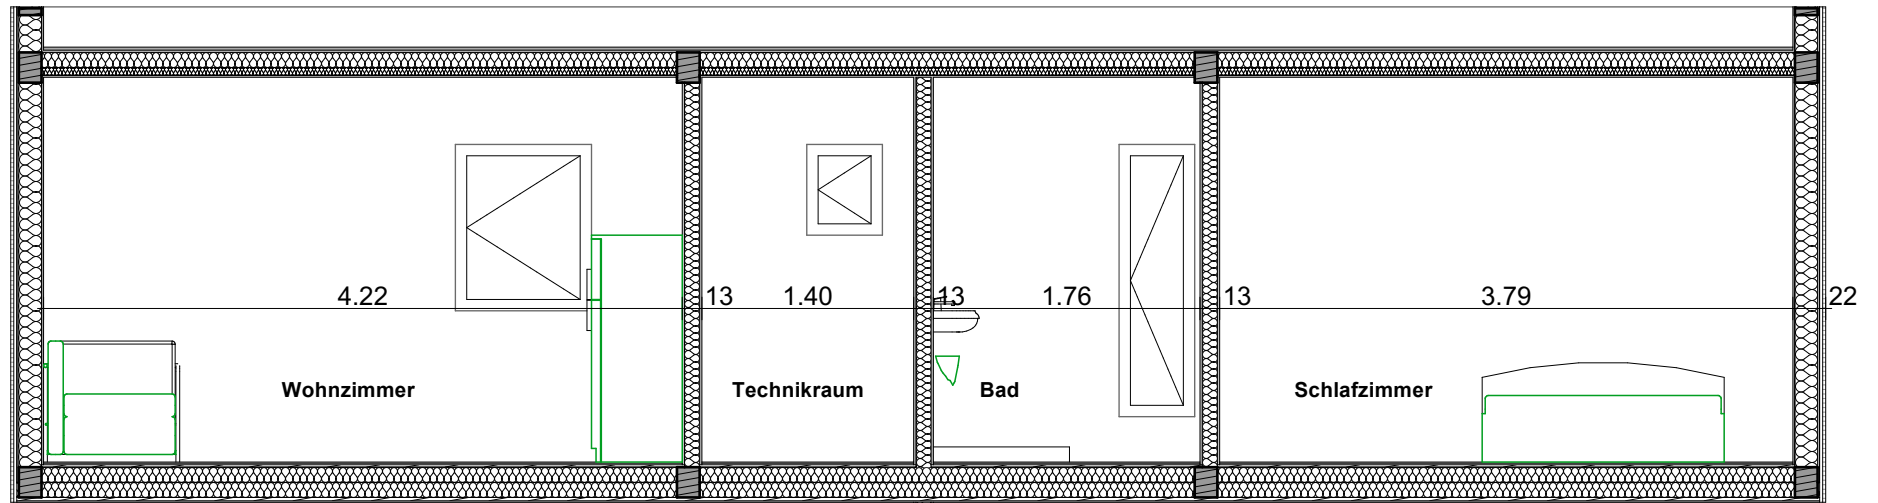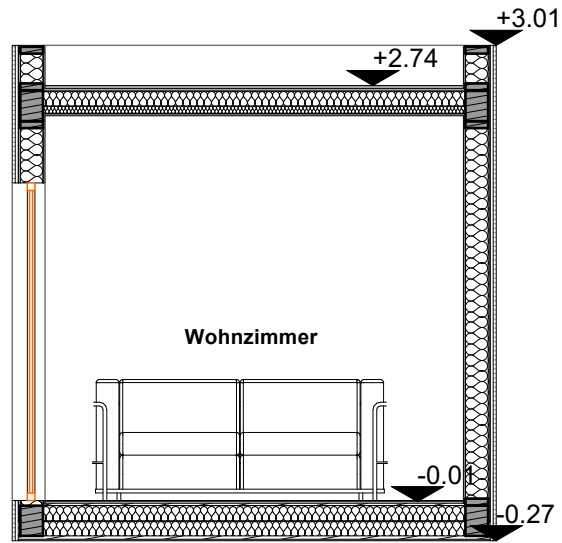

Grundriss - Hauptfassade (Vordere Ansicht), Abmaß 1:50

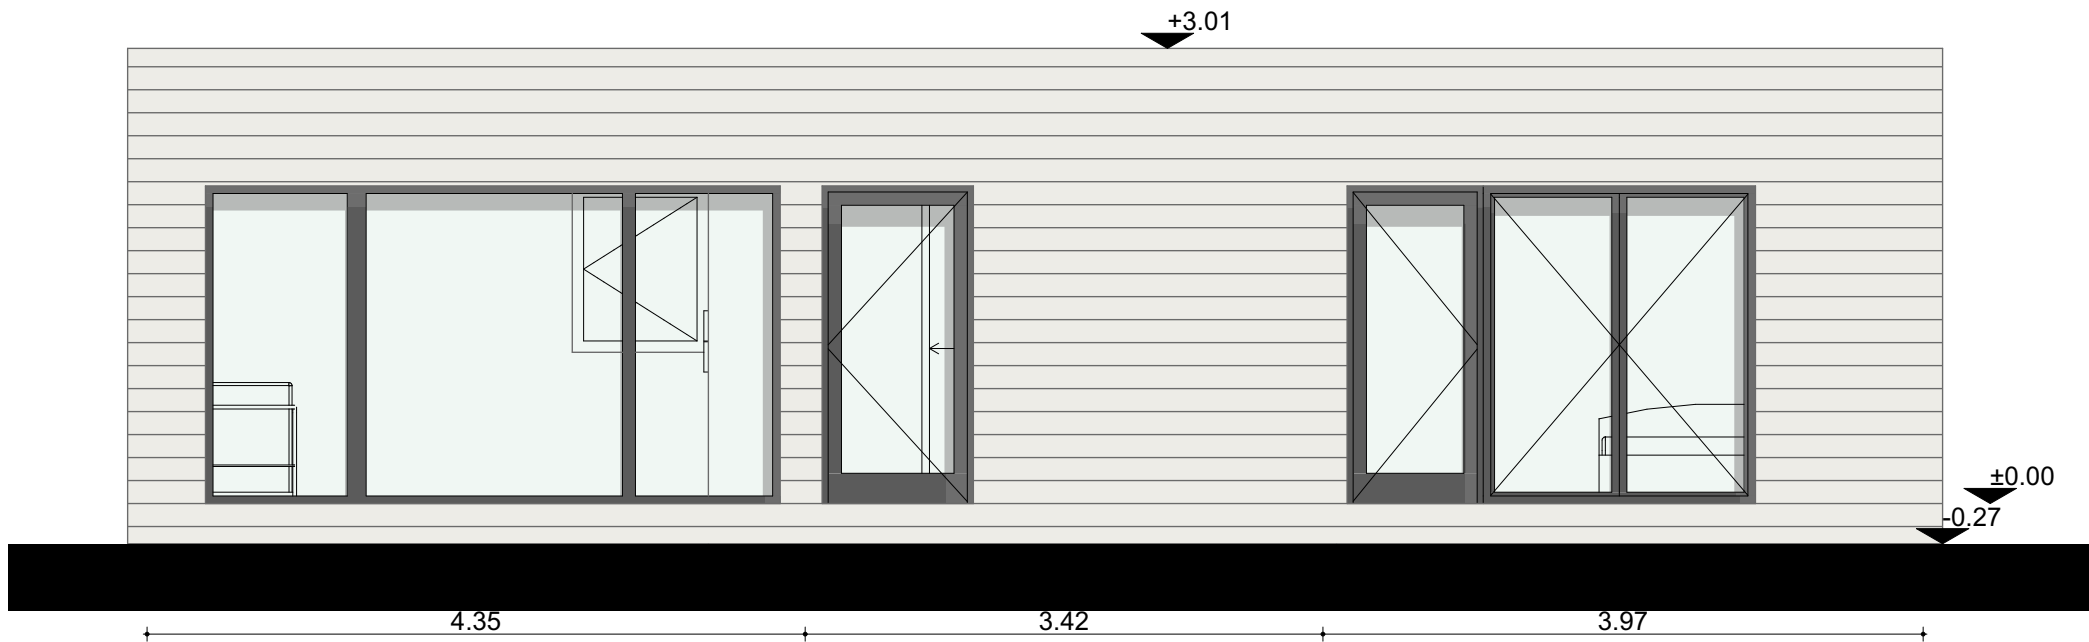

Grundriss - Seiten- und Hinterfassade, Abmaß 1:50

