


Fassadenfläche = 196,17 m<sup>2</sup>  
 Klinkerfläche = 28,12 m<sup>2</sup> > 10%

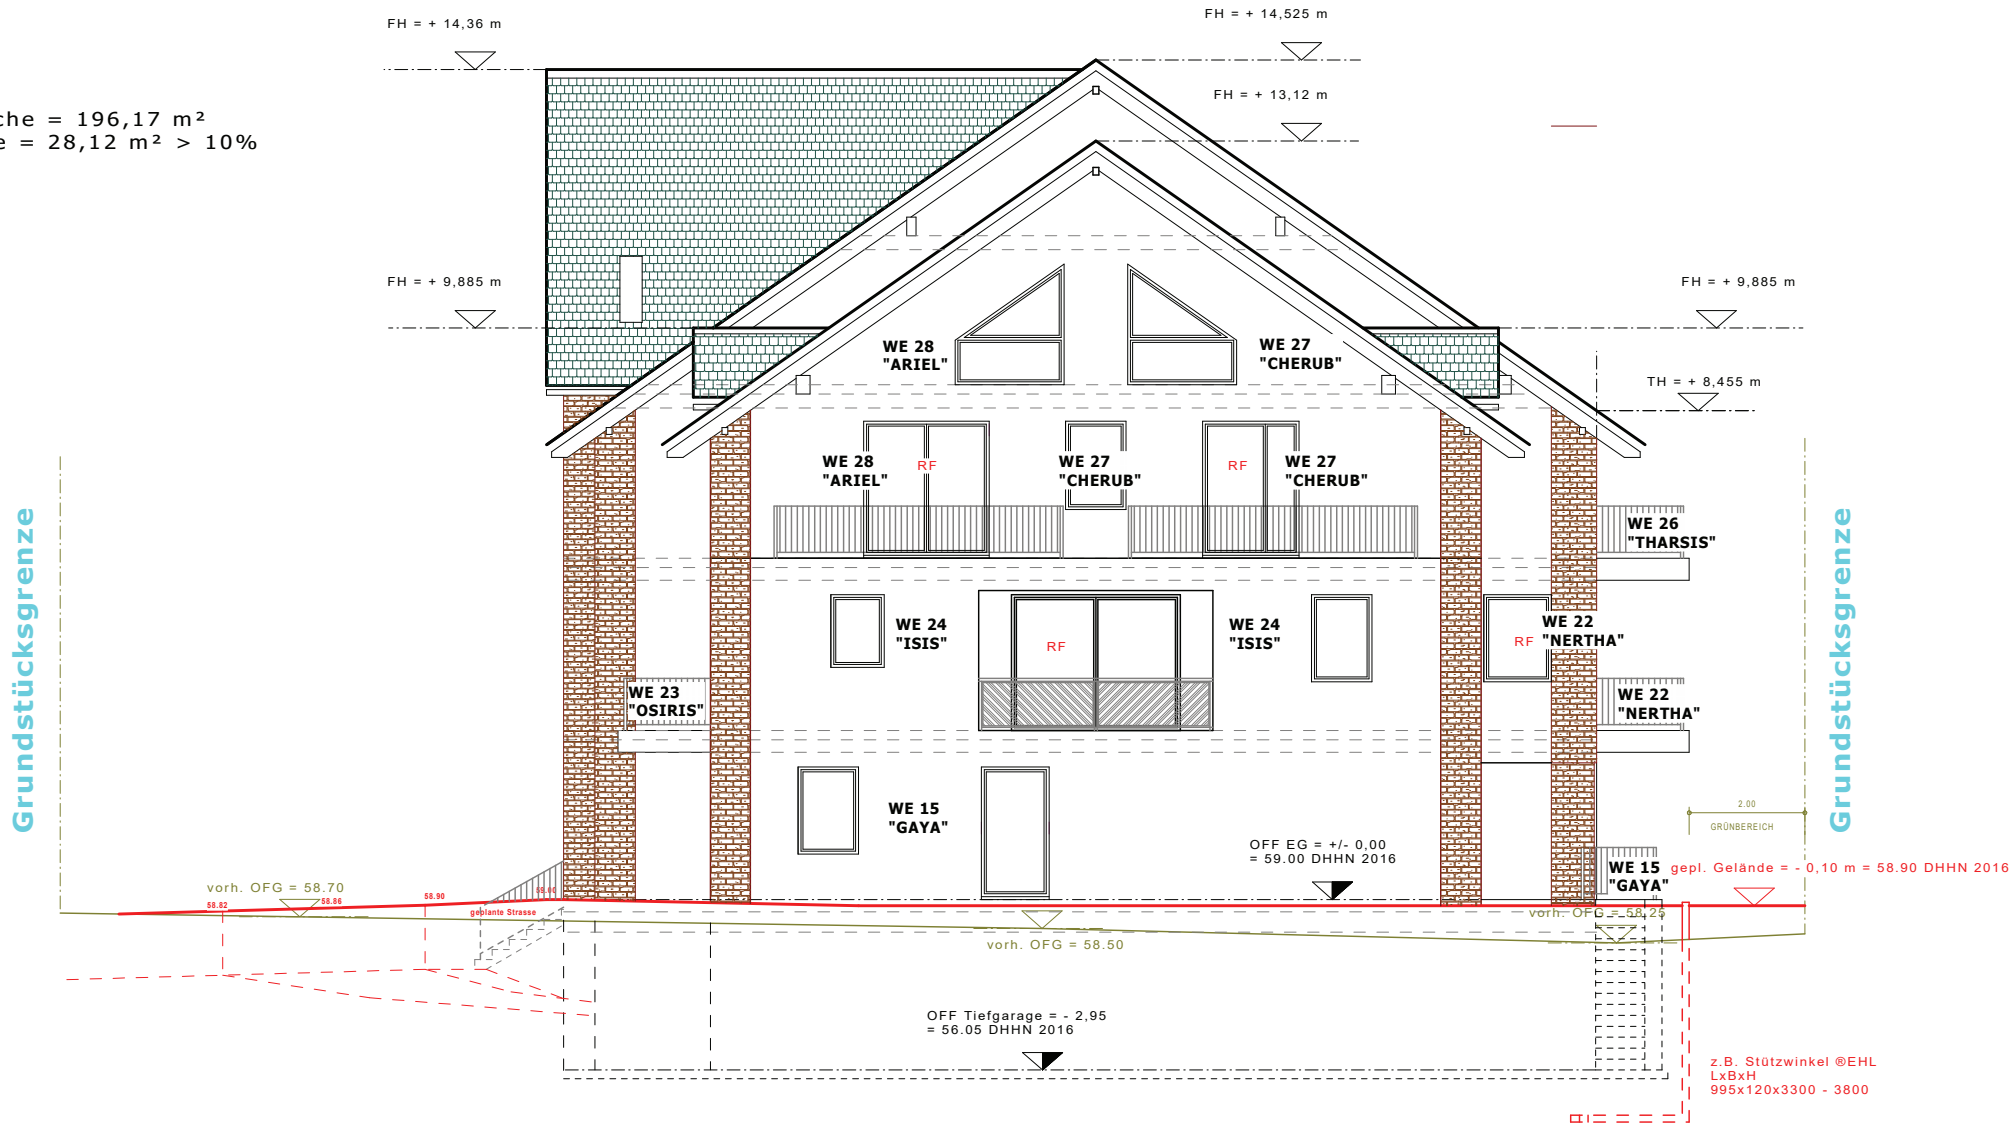

rechte SEITENANSICHT = SÜD-WEST-ANSICHT

z. B. Stützwinkel ©EHL  
 LxBxH  
 995x120x3300 - 3800