
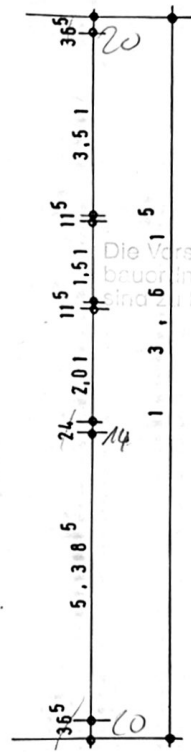


BAUVORHABEN ZORAN DJOKIC K'LAUTERN - MÖLSCHBACH

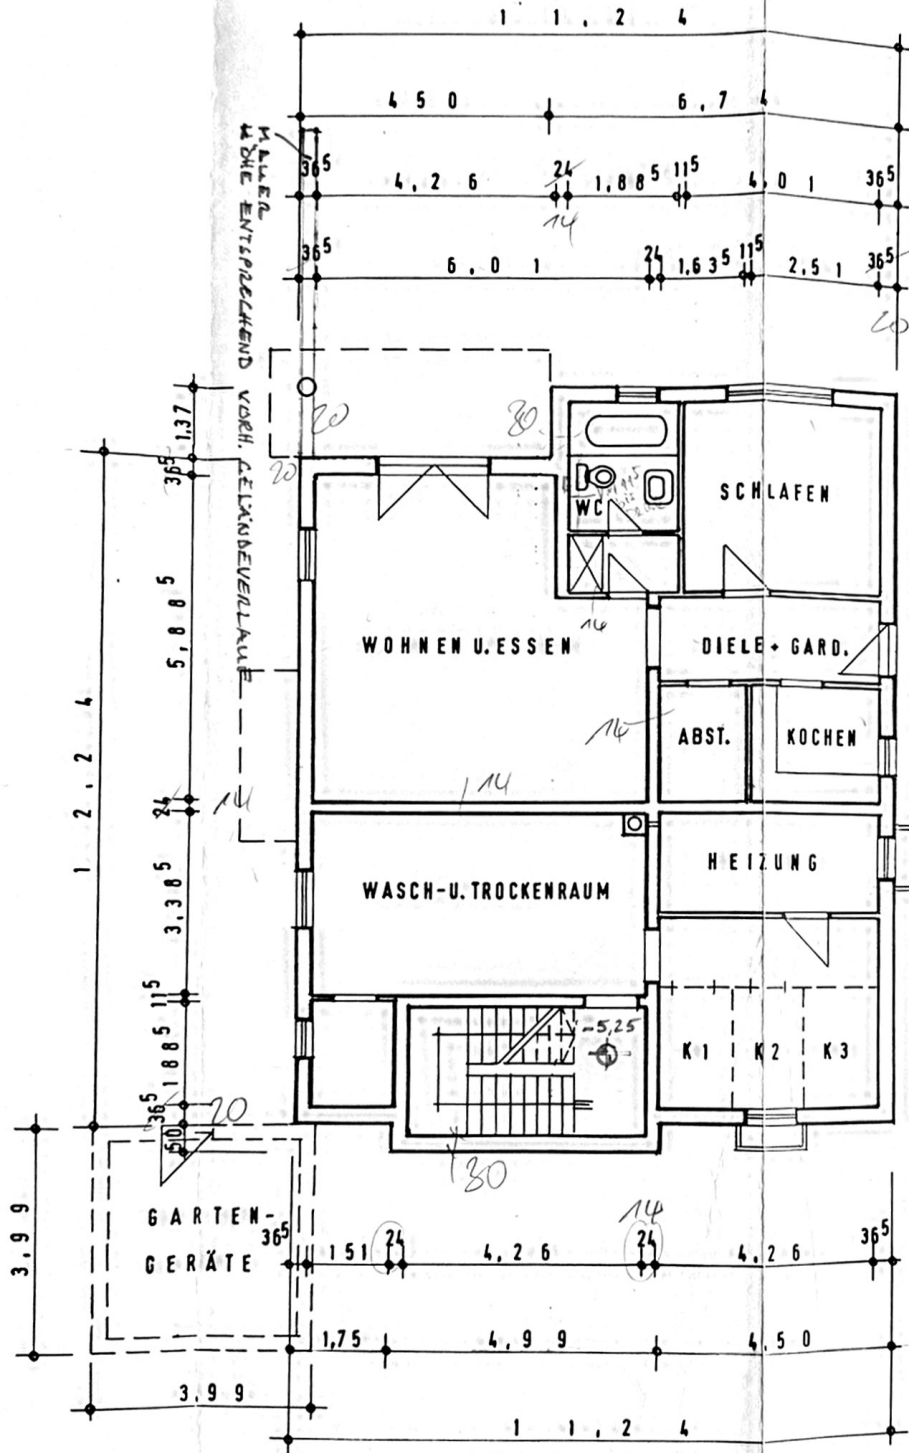

Stadtverwaltung Kaiserslautern
- Bauordnungsamt -
Eing. 25. Aug. 1995
Bei
Sachb.

Die Vorschriften der Landes-
bauordnung vom 8. März 1995
sind zu beachten.

BAUHERR:

[Handwritten signature]

PLANNER:
LOTHAR EDEL
DIPLOM-ING. (FH)
BAUINGENIEUR BOB
AM HARZHÜBEL 88 TEL 0631/13336
67663 KAISERSLAUTERN

Geprüft
Kaiserslautern, den 07. Nov. 1995

Stadtverwaltung
- Bauordnungsamt -
für Baugenehmigung

2. UNTERGESCHOSS M.=1:100