



OSTANSICHT

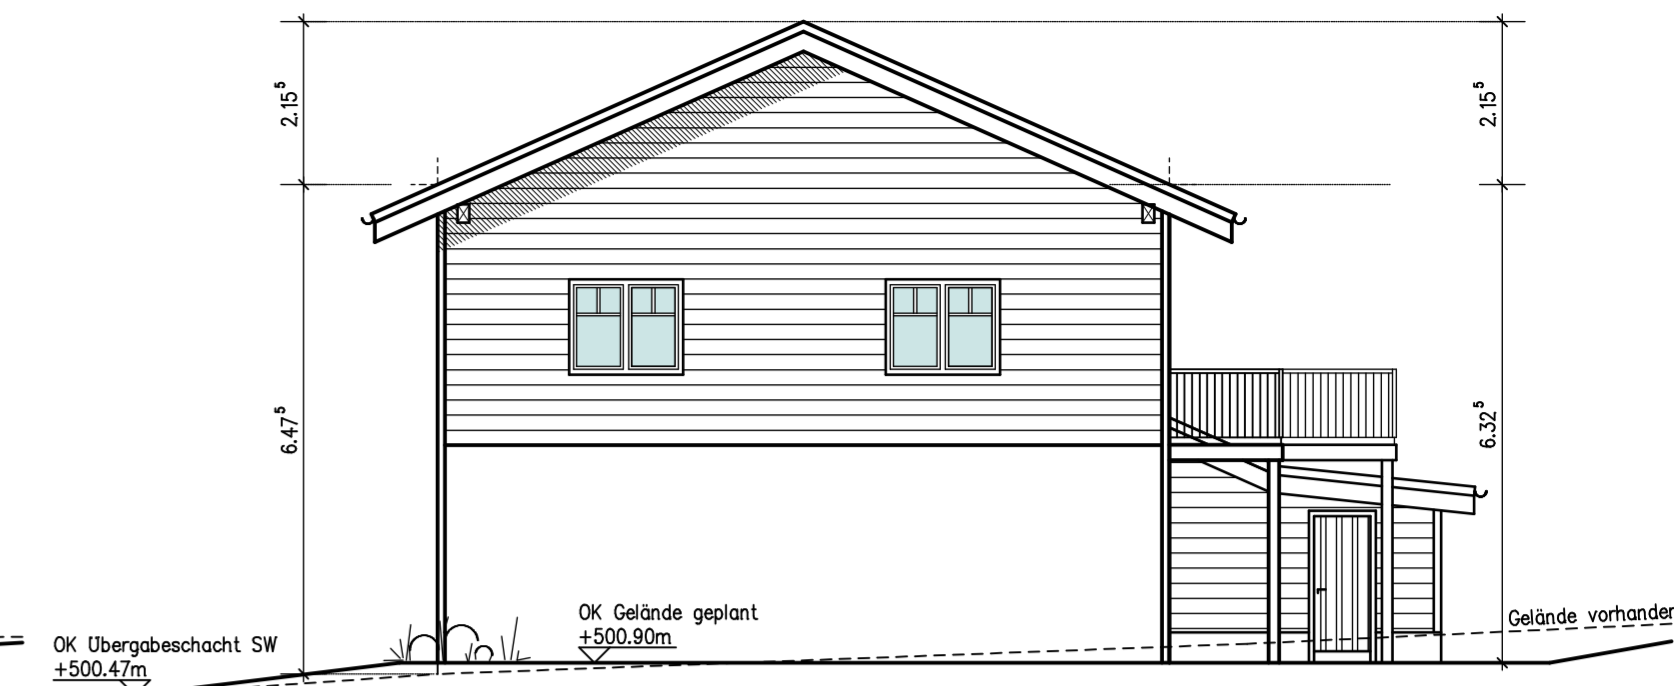


SUDANSICHT




WESTANSICHT

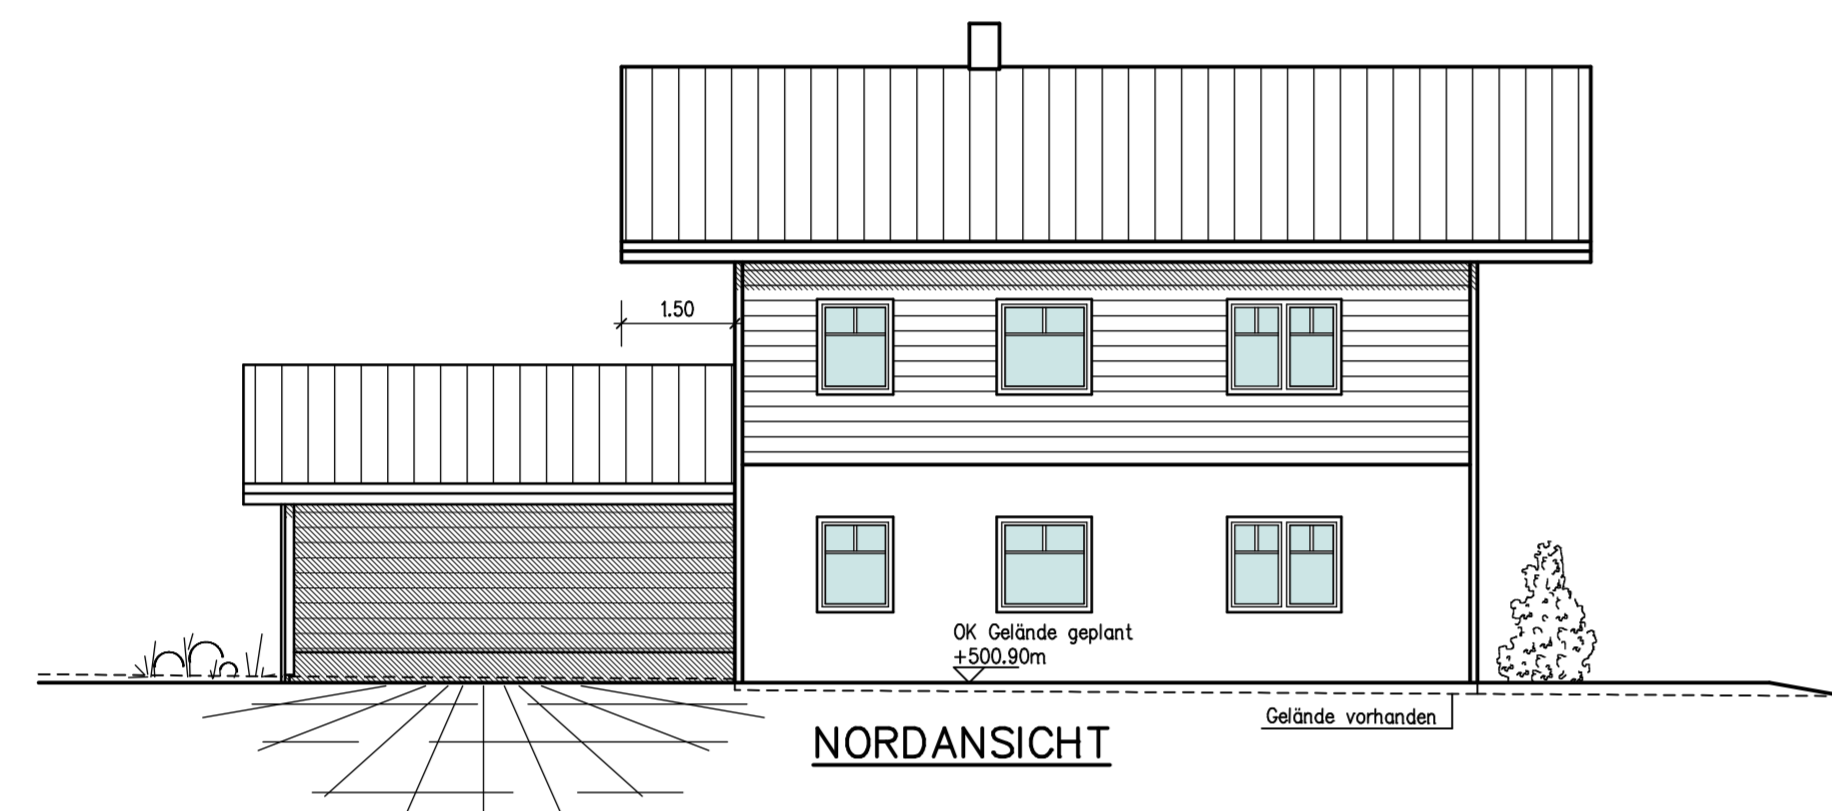

NORDANSICHT

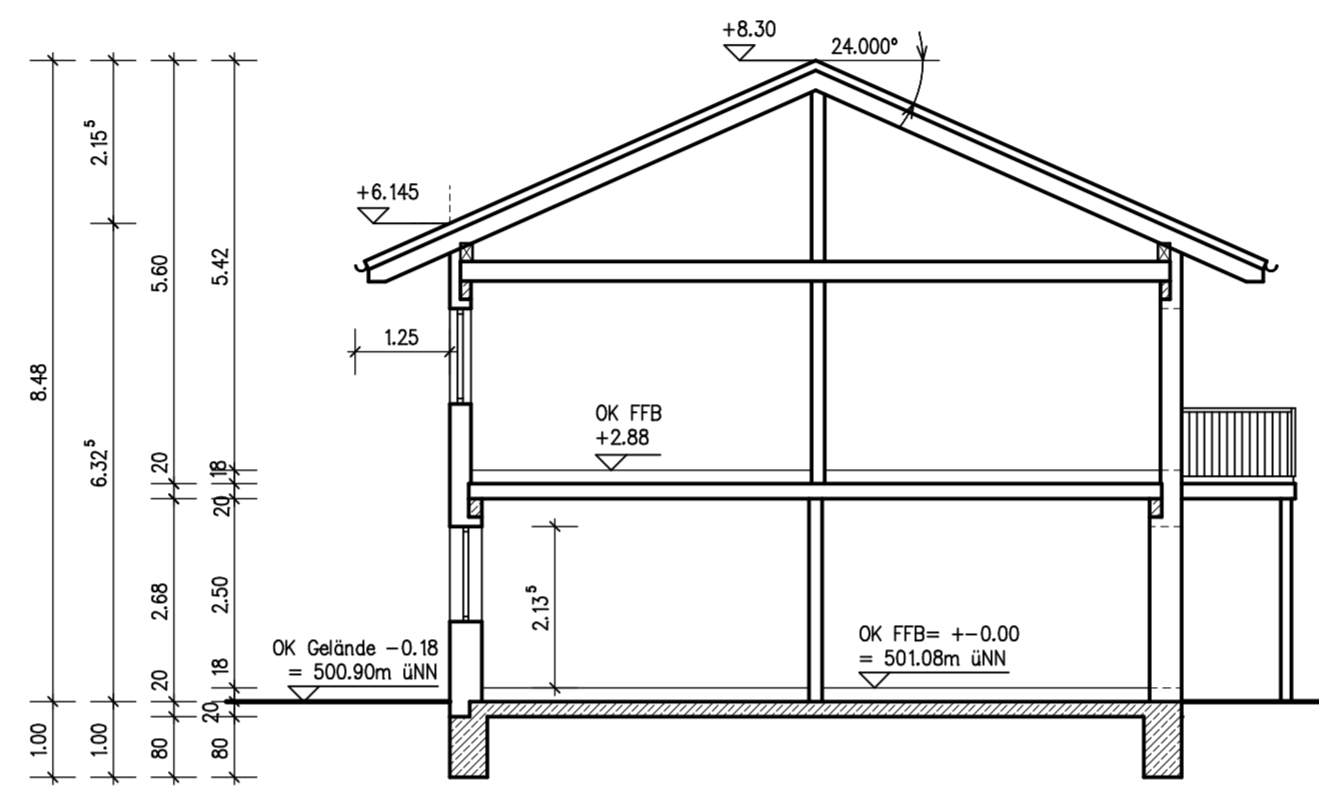


SCHNITT A-A

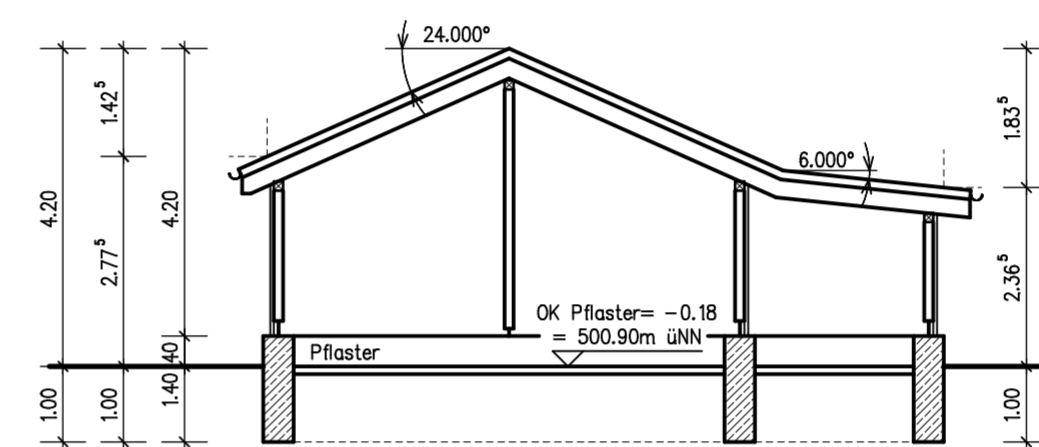


SCHNITT B-B

Planänderungen		
Nr.	Datum	Änderungen
A	07.12.2018	Änderungen im Grundriss, Balkon an Südseite
B	12.03.2019	Änderungen im Grundriss, Holzbalkenlage in DG, Geräteraum an Carport ergänzen, Wandstärke DG auf 28cm ändern

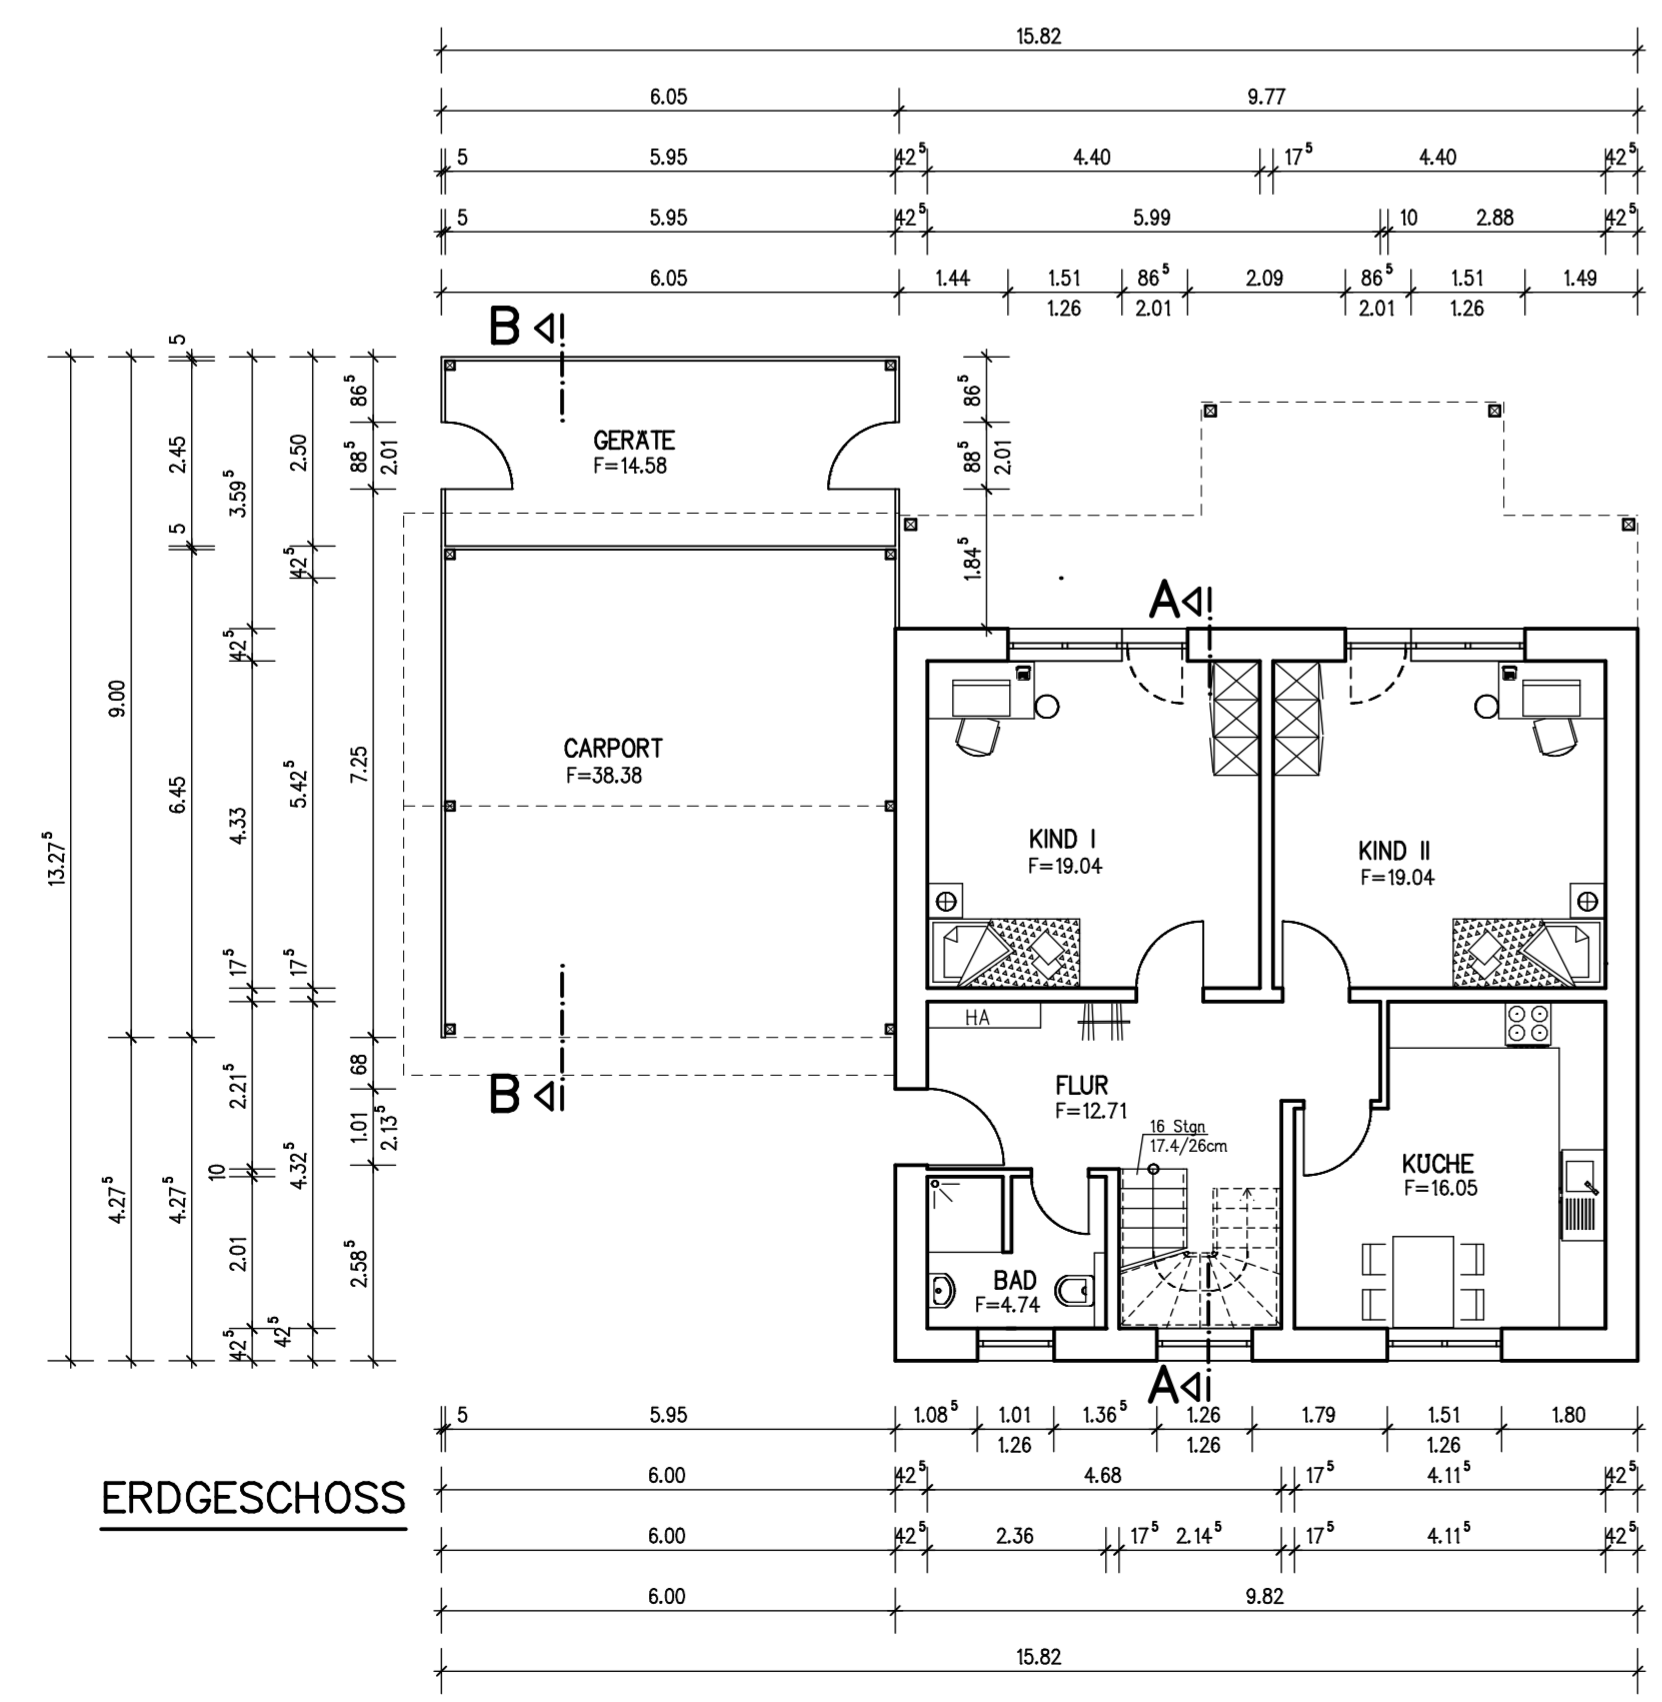

ERDGESCHOSS

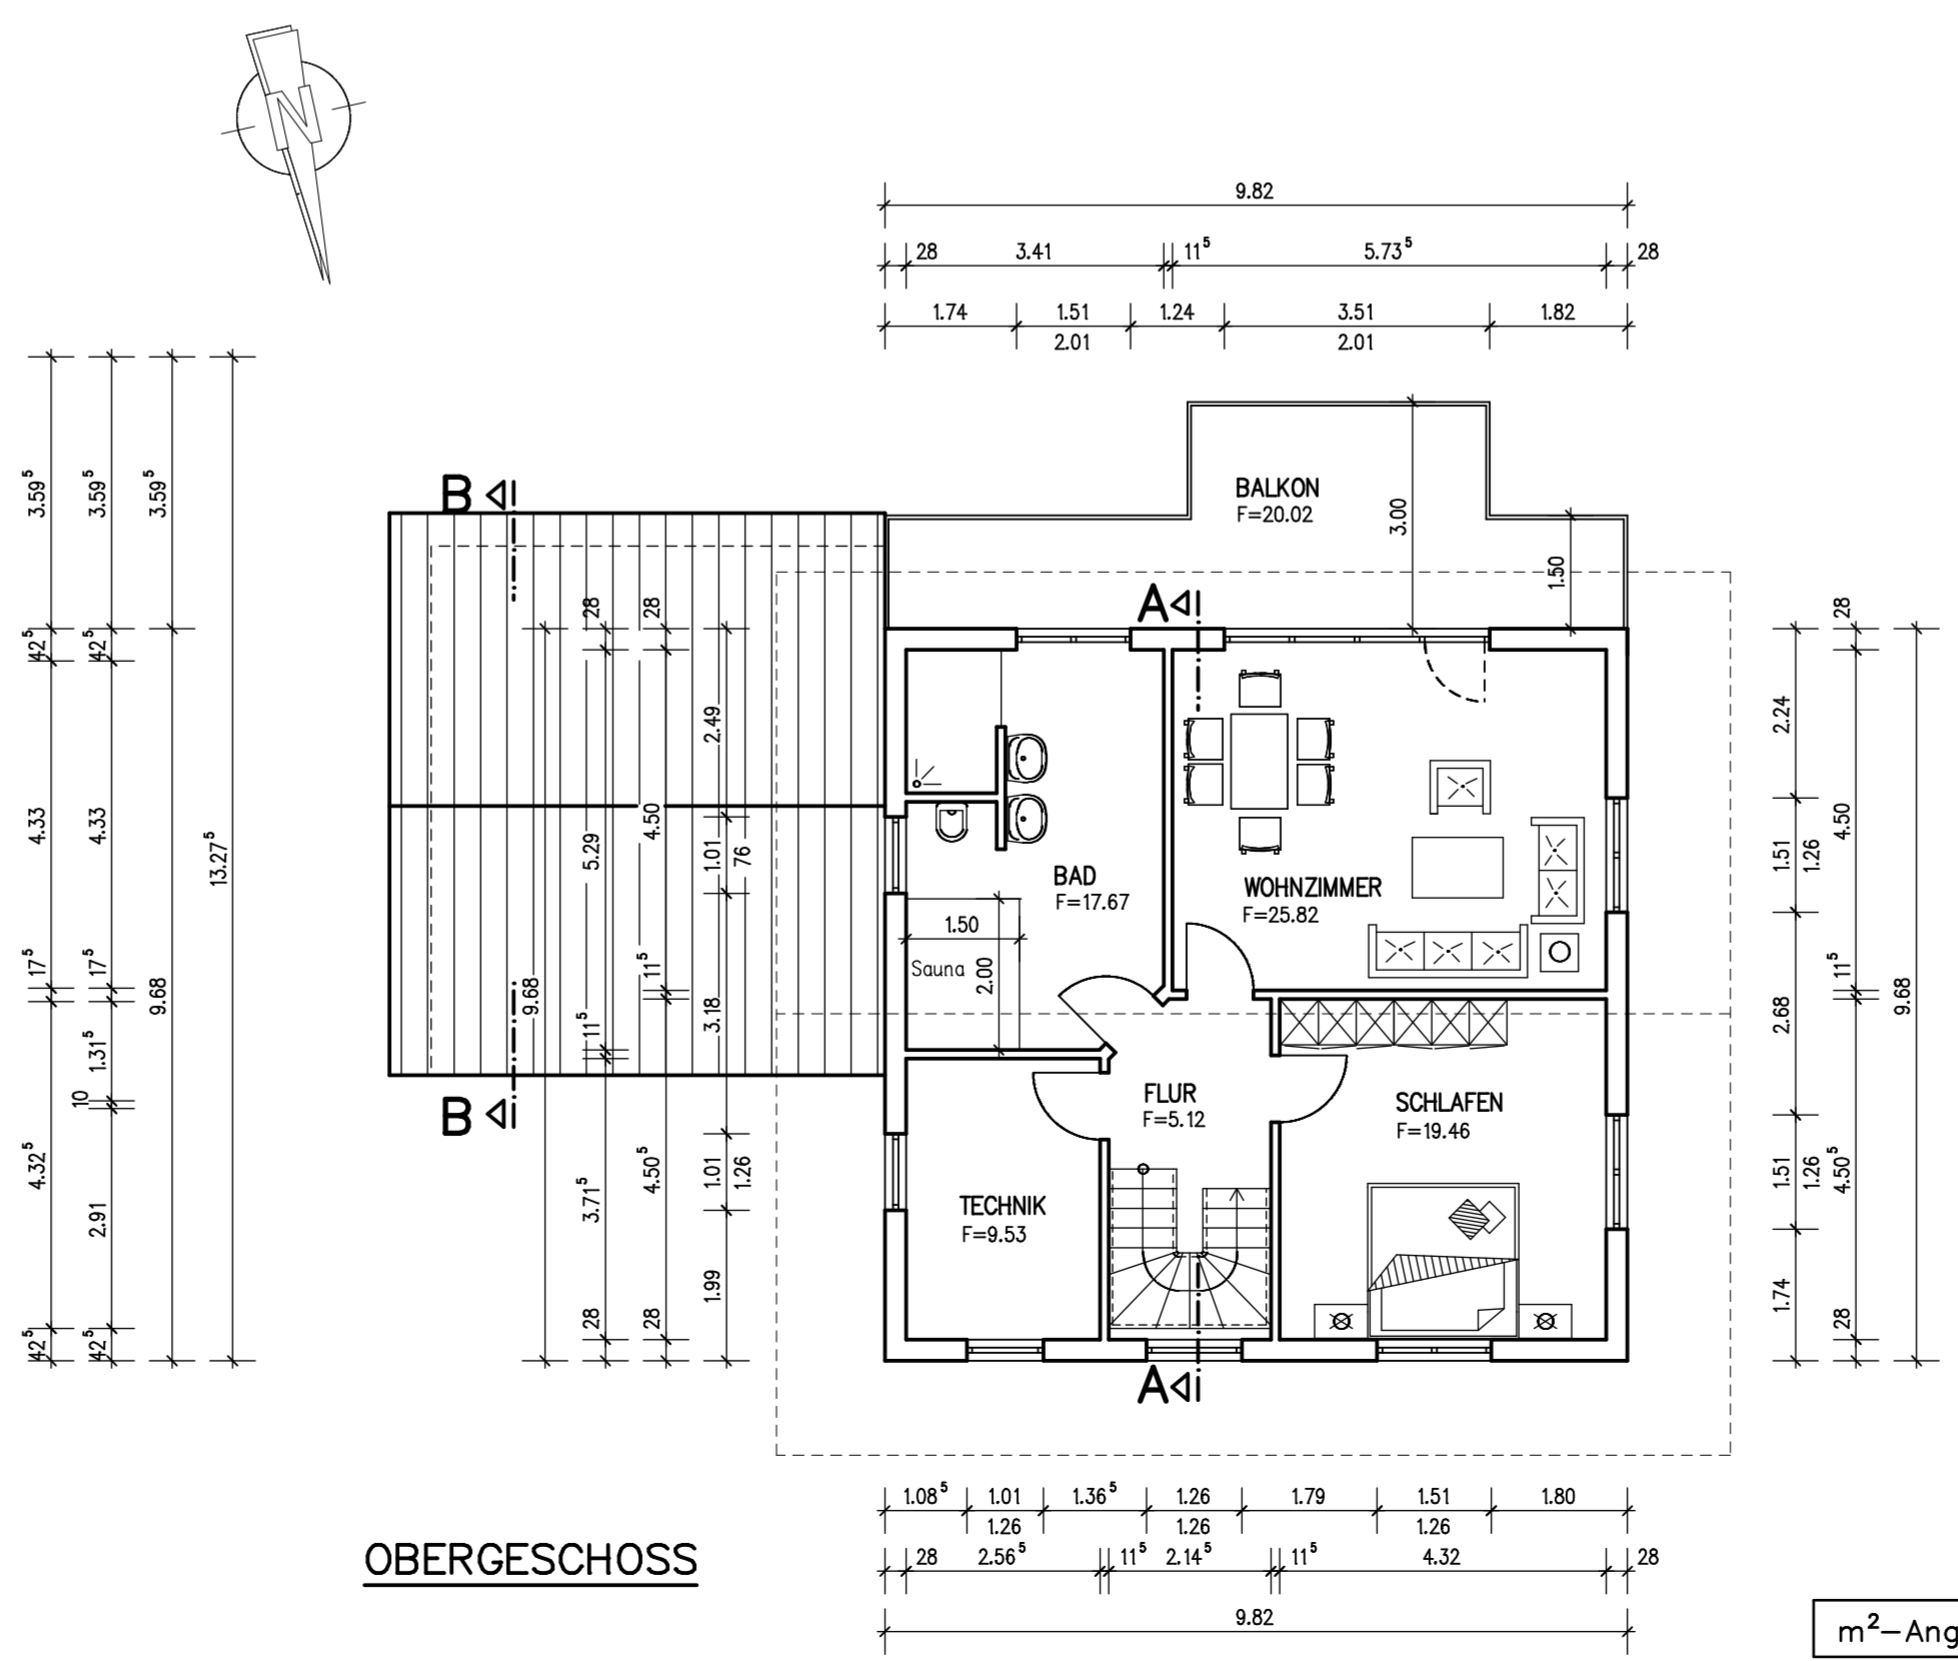

OBERGESCHOSS

m²-Angaben ohne Putzabzug

BAUHERR : _____

PROJEKT : NEUBAU EINES EINFAMILIENWOHNHAUSES MIT CARPORT

BAUORT : _____

BAUTEIL : GRUNDRISS, SCHNITT, ANSICHTEN

GEZEICHNET	MST.	DATUM	GEÄNDERT	BLATT-NR.
Kö/Schn	1:100	22.06.2018	12.03.2019	01-B

Alle Maße sind am Bau zu prüfen!

Unterschrift : _____

Bauherr Planer