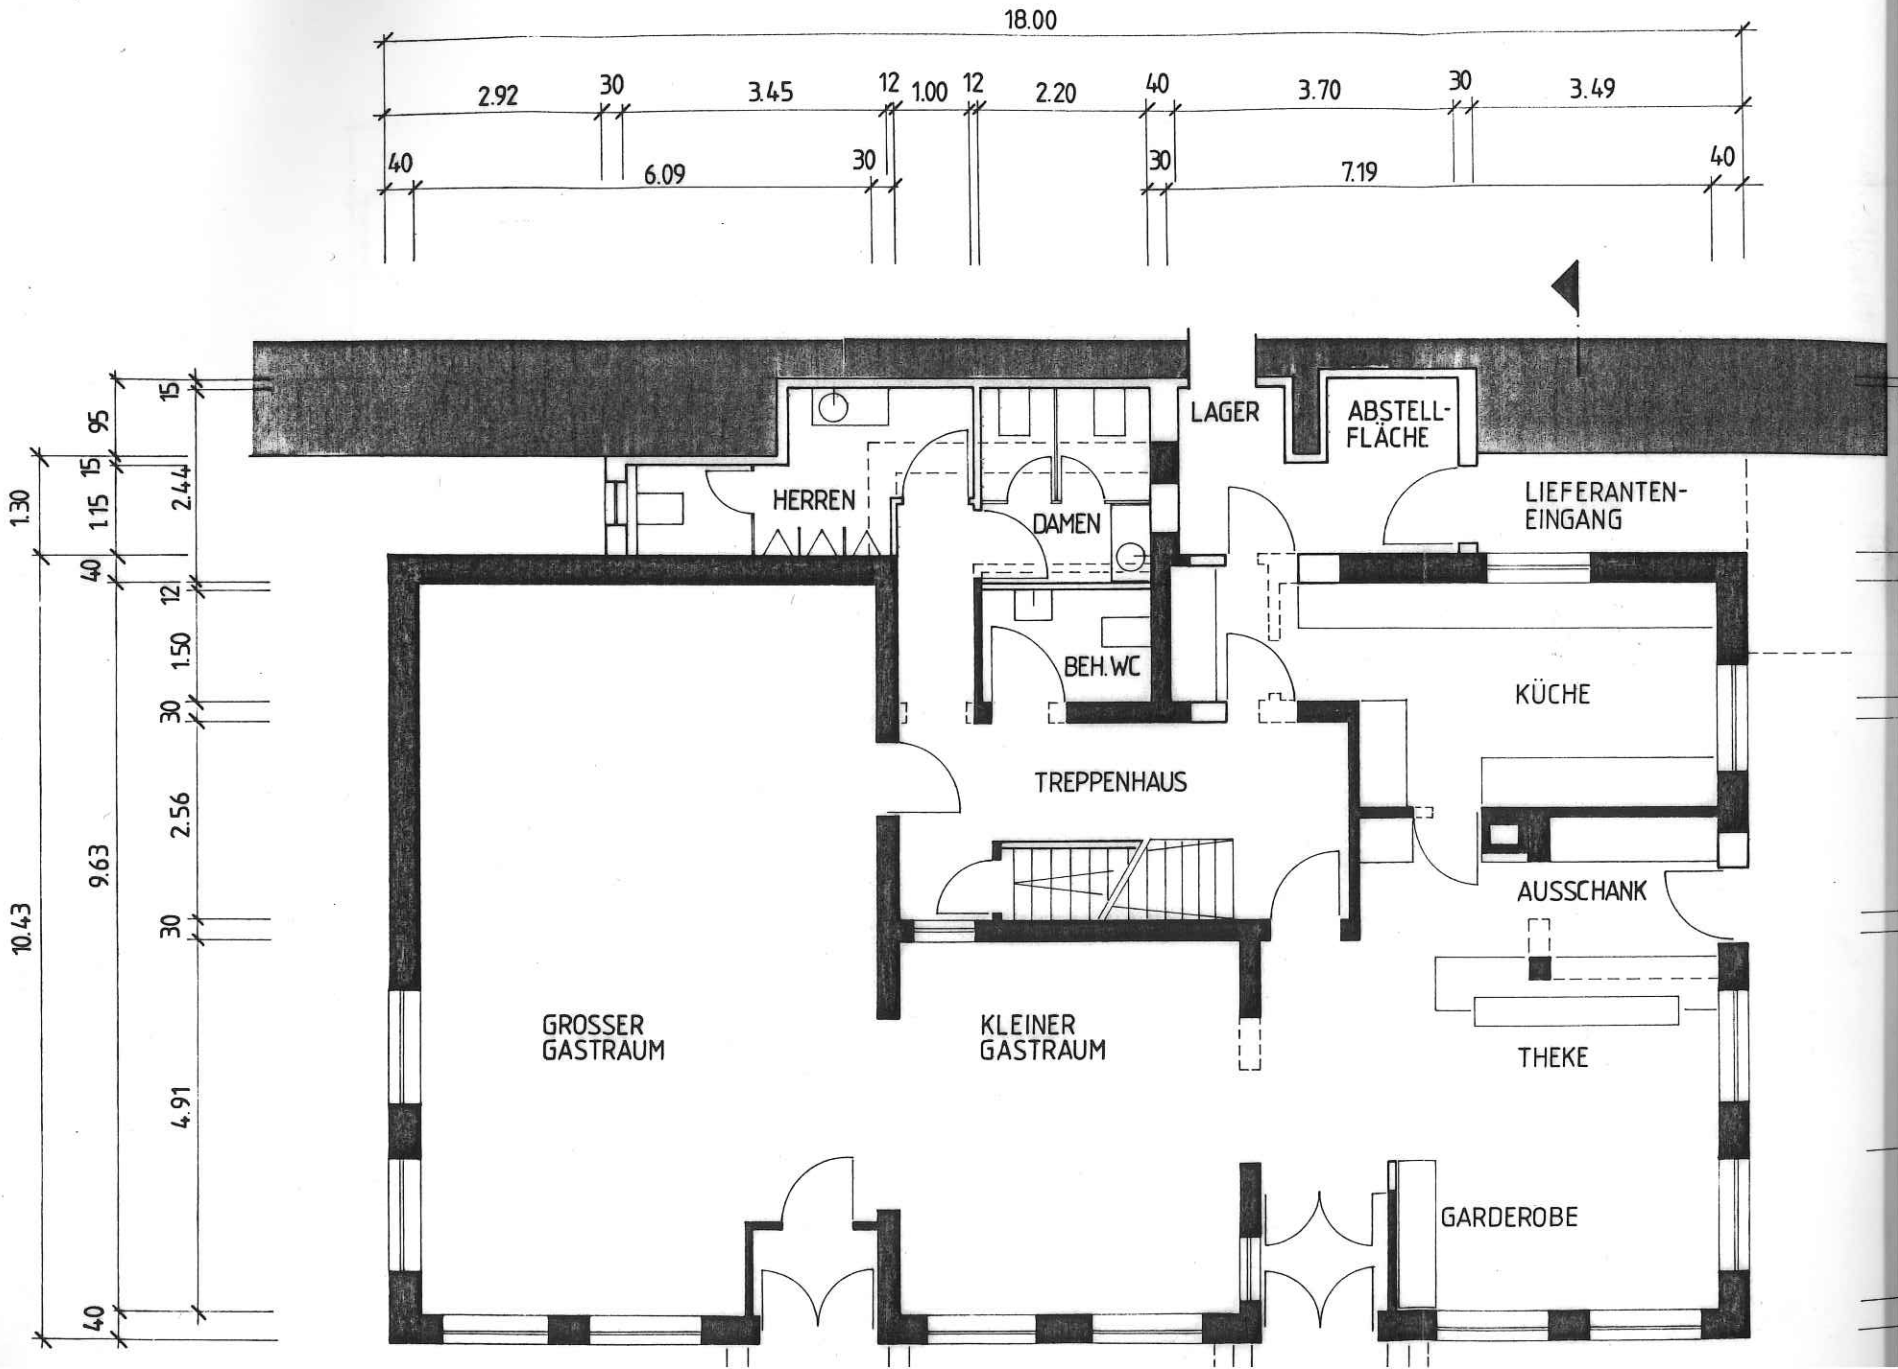
18.00
2.92
30
3.45
12
1.00
12
2.20
40
3.70
30
3.49
40
6.09
30
30
7.19
40
LAGER
ABSTELL-
FLÄCHE
LIEFERANTEN-
EINGANG
HERREN
DAMEN
BEH. WC
KÜCHE
TREPPENHAUS
AUSSCHANK
THEKE
GROSSER
GASTRAUM
KLEINER
GASTRAUM
GARDEROBE
15
95
15
1.15
1.30
40
12
1.50
30
2.56
30
4.91
40
2.44
9.63
10.43

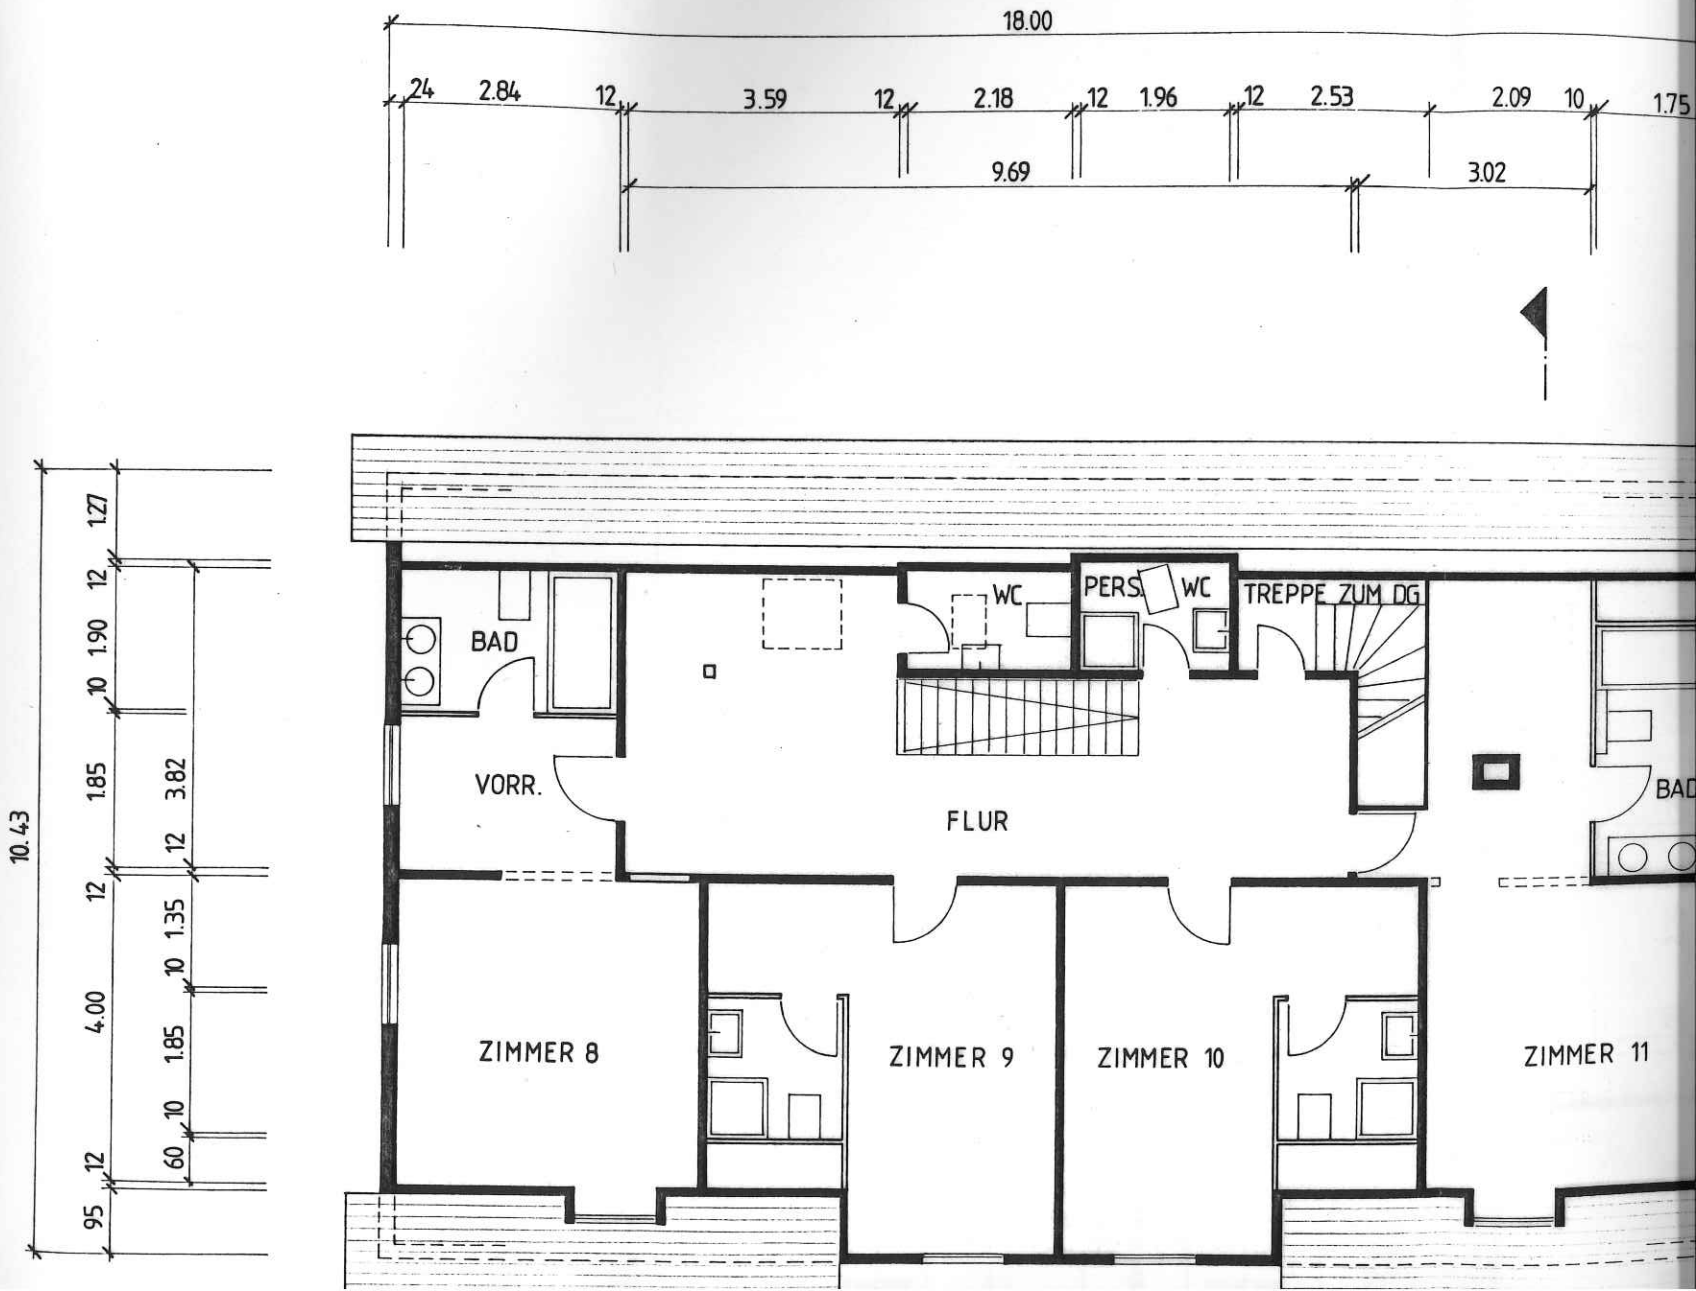
18.00
24
2.84
12
3.59
12
2.18
12
1.96
12
2.53
2.09
10
1.75
9.69
3.02
10.43
1.27
12
1.90
10
1.85
12
3.82
12
1.35
10
4.00
1.85
10
60
12
95
BAD
VORR.
WC
PERS.
WC
TREPPE ZUM DG
FLUR
BAD
ZIMMER 8
ZIMMER 9
ZIMMER 10
ZIMMER 11

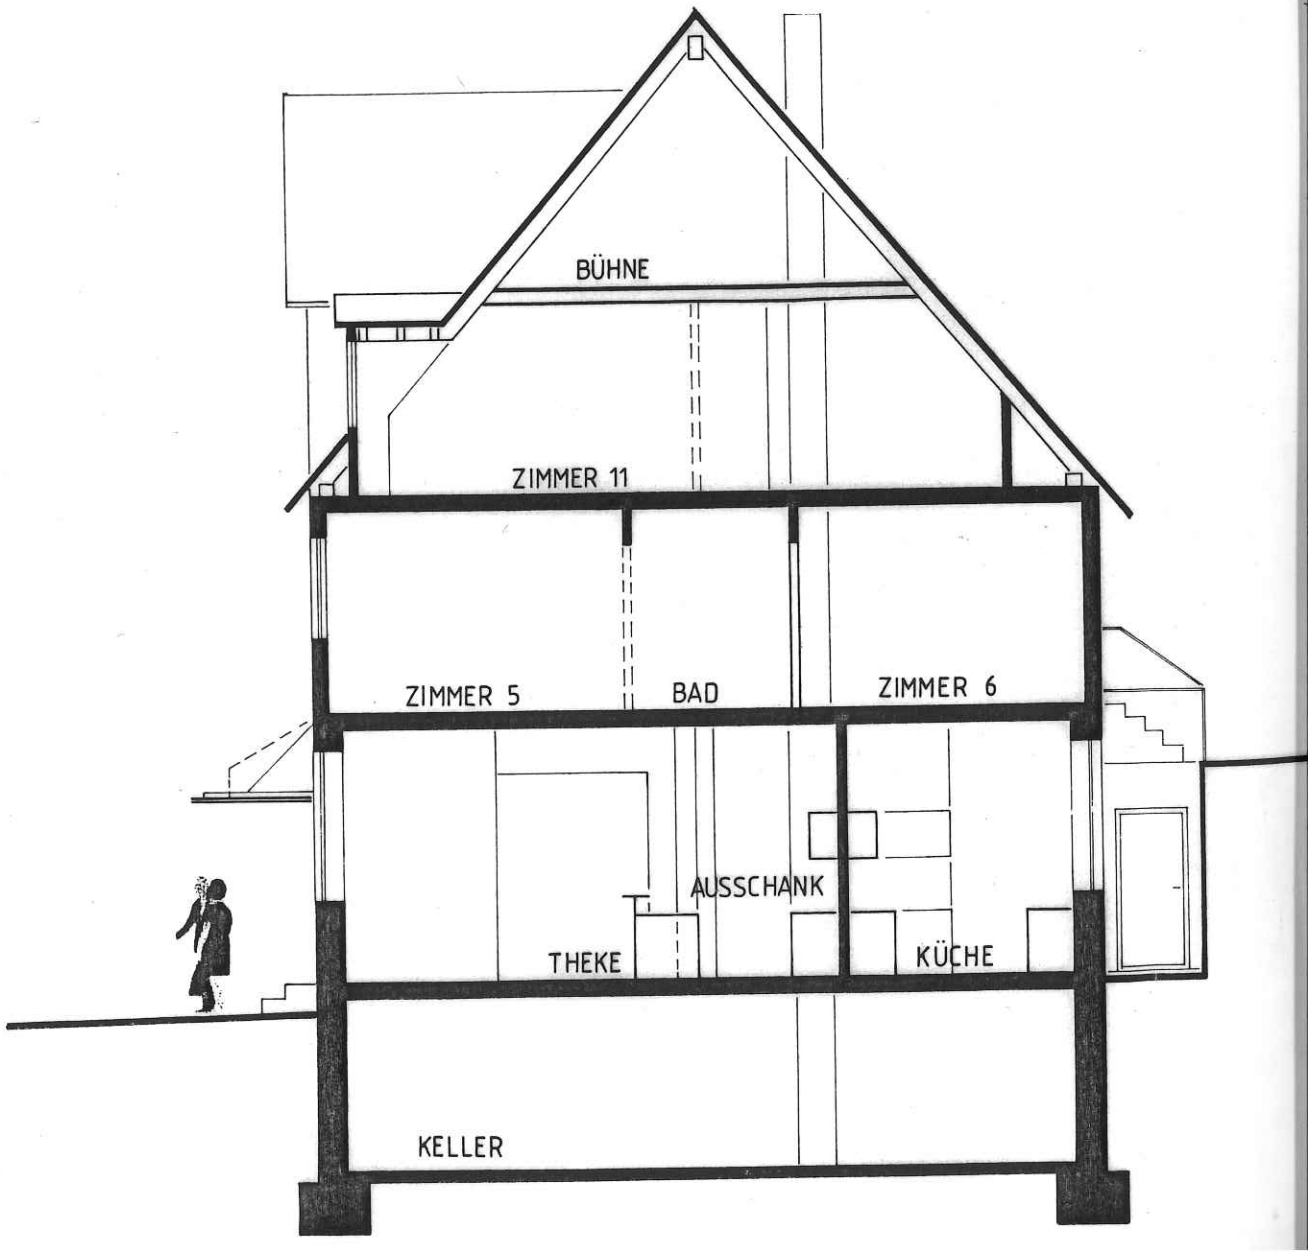
BÜHNE
ZIMMER 11
ZIMMER 5
BAD
ZIMMER 6
AUSSCHANK
THEKE
KÜCHE
KELLER