



Vermessungs- und Katasterverwaltung Niedersachsen

Gemeinde: Dörverden
Gemarkung: Stedebergen
Flur: 3 Flurstück: 32/1
Flurbereinigung: Aller-Weser-Dreieck


Liegenschaftskarte 1:1000

Standardpräsentation

Erstellt am 11.04.2024
Aktualität der Daten 06.04.2024

N = 5859667

E = 32515051

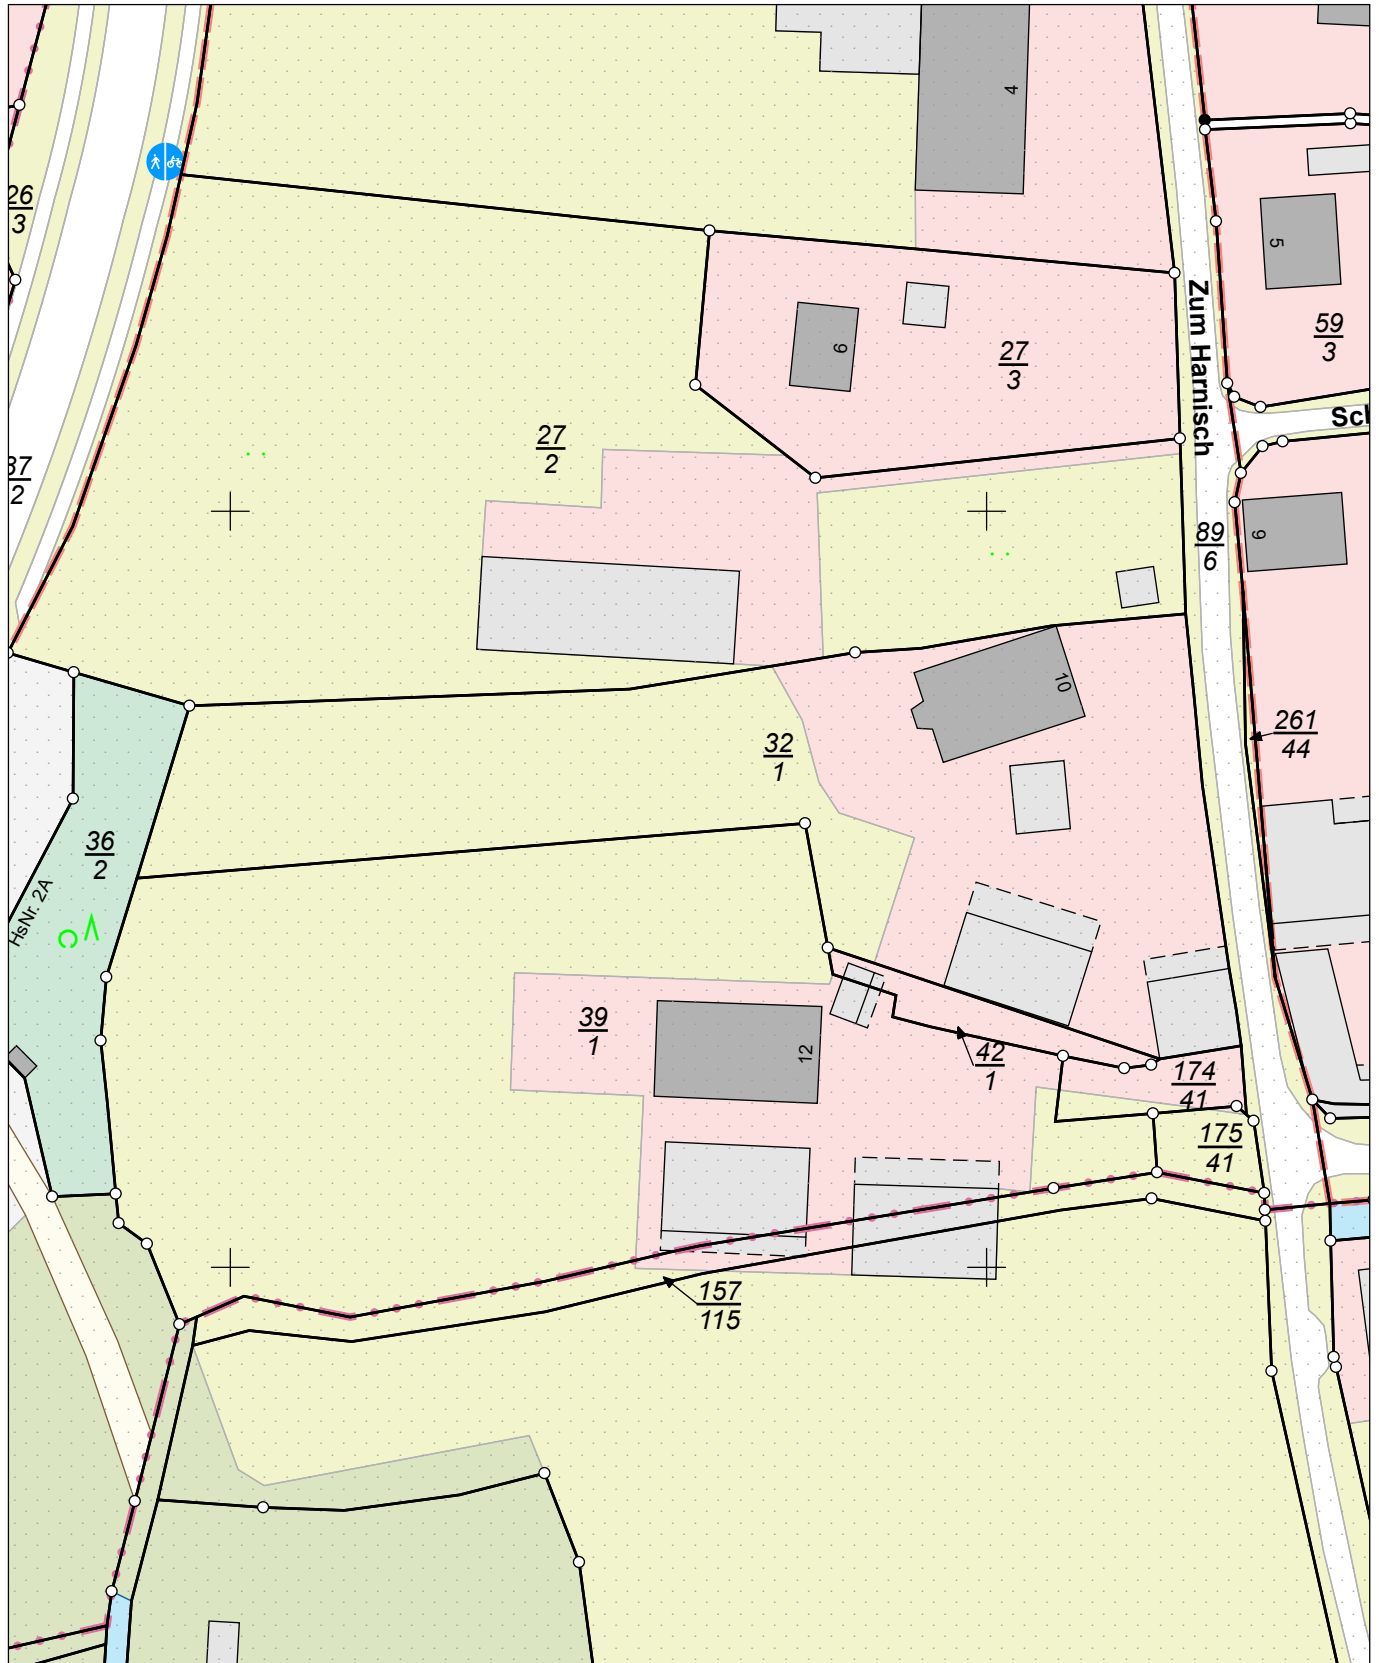

E = 32514871

N = 5859447

Maßstab 1:1000 0 10 20 30 Meter

Verantwortlich für den Inhalt:

Landesamt für Geoinformation und Landesvermessung Niedersachsen
Regionaldirektion Sulingen-Verden - Katasteramt Verden -
Eitzer Straße 34
27283 Verden

Bereitgestellt durch:

Berthold von Hollen
Rechtsanwalt und Notar
Braunschweiger Str. 1 (Erbhof)
27321 Thedinghausen

Zeichen:

Bei einer Verwertung für nichteigene oder wirtschaftliche Zwecke oder einer öffentlichen Wiedergabe sind die Allgemeinen Geschäfts- und Nutzungsbedingungen (AGNB) zu beachten; ggf. sind erforderliche Nutzungsrechte über einen zusätzlich mit der für den Inhalt verantwortlichen Behörde abzuschließenden Nutzungsvertrag zu erwerben.