


HOF

65.22

SPRENGELSTRASSE

WEISSENBURGER STRASSE

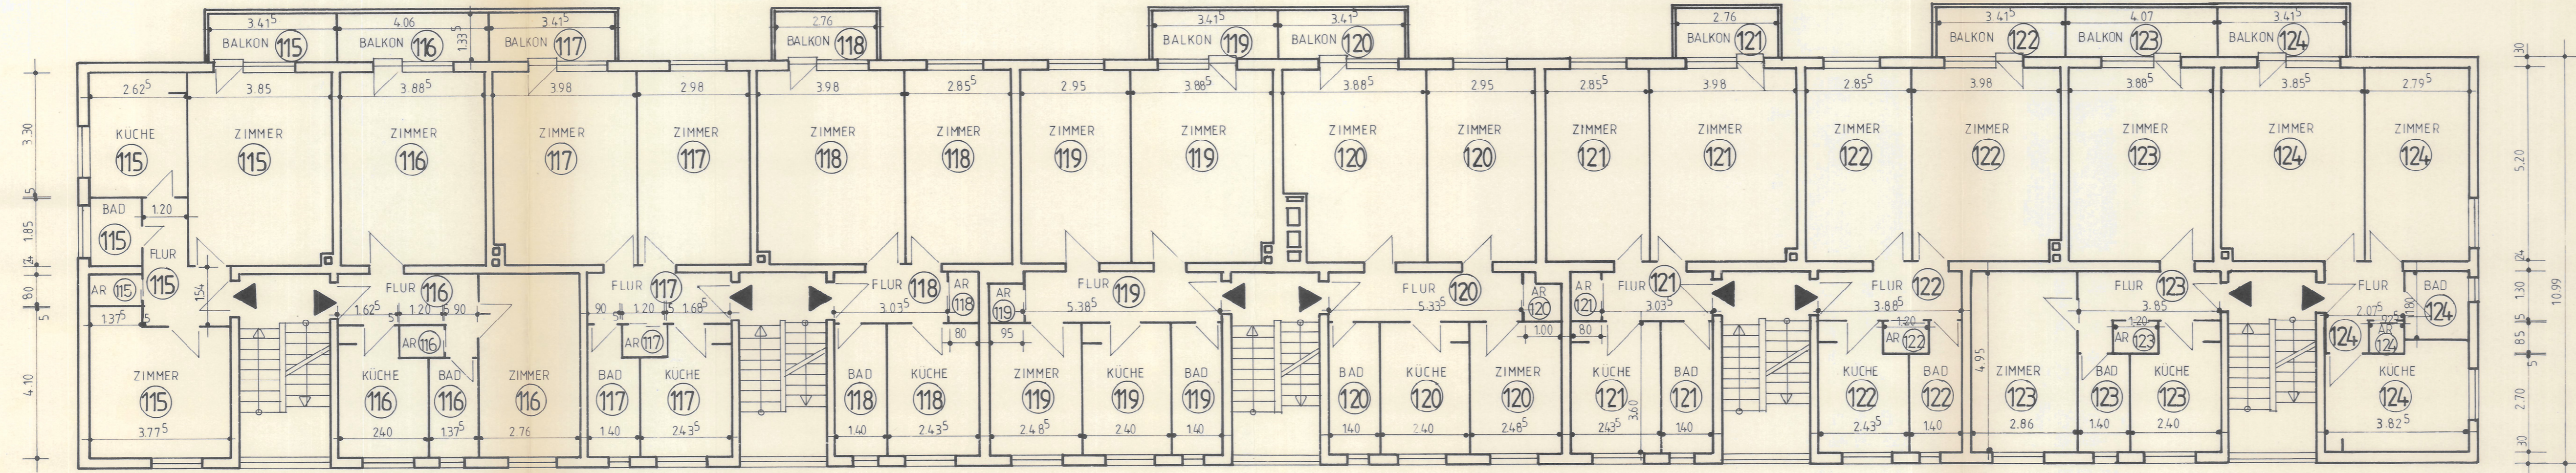

NR.10

NR.12

NR.14

NR.3a

NR.3

HOF

Bau- und Wohnungsaufsichtsamt
17. JULI 1992

Bau- und Wohnungsaufsichtsamt
16. JULI 1991

BAUVORHABEN	
BERLIN- SPANDAU SPRENGELSTRASSE 10, 12, 14 WEISSENBURGERSTRASSE 3, 3A	
ANLAGE ZUR ABGESCHLOSSENHEITS- BESCHEINIGUNG	
BAUHERR	
WILLI BENDZKO KURFÜRSTENDAMM 16 1000 BERLIN 15 TEL.: 88 99 0	
PLANUNG	
HANS JOACHIM MAYER HENNIGSDORFER STR. 81d 1000 BERLIN 27 TEL.: 431 96 79	
PLAN	
AUFTEILUNGSPLAN 3. OBERGESCHOSS	
BL.GR.:	DAT.: 01.07.1991
M.: 1:100	BL.NR. 15

Anlage zu Prüf.-Nr. 535/ 8/91
Dipl.-Ing. Wolfgang Penzler
Dipl.-Ingenieur für Bautechnik