



# Wohnhaus Alte Straße 18 in 04552 Borna OT Neukirchen

## Erdgeschoss

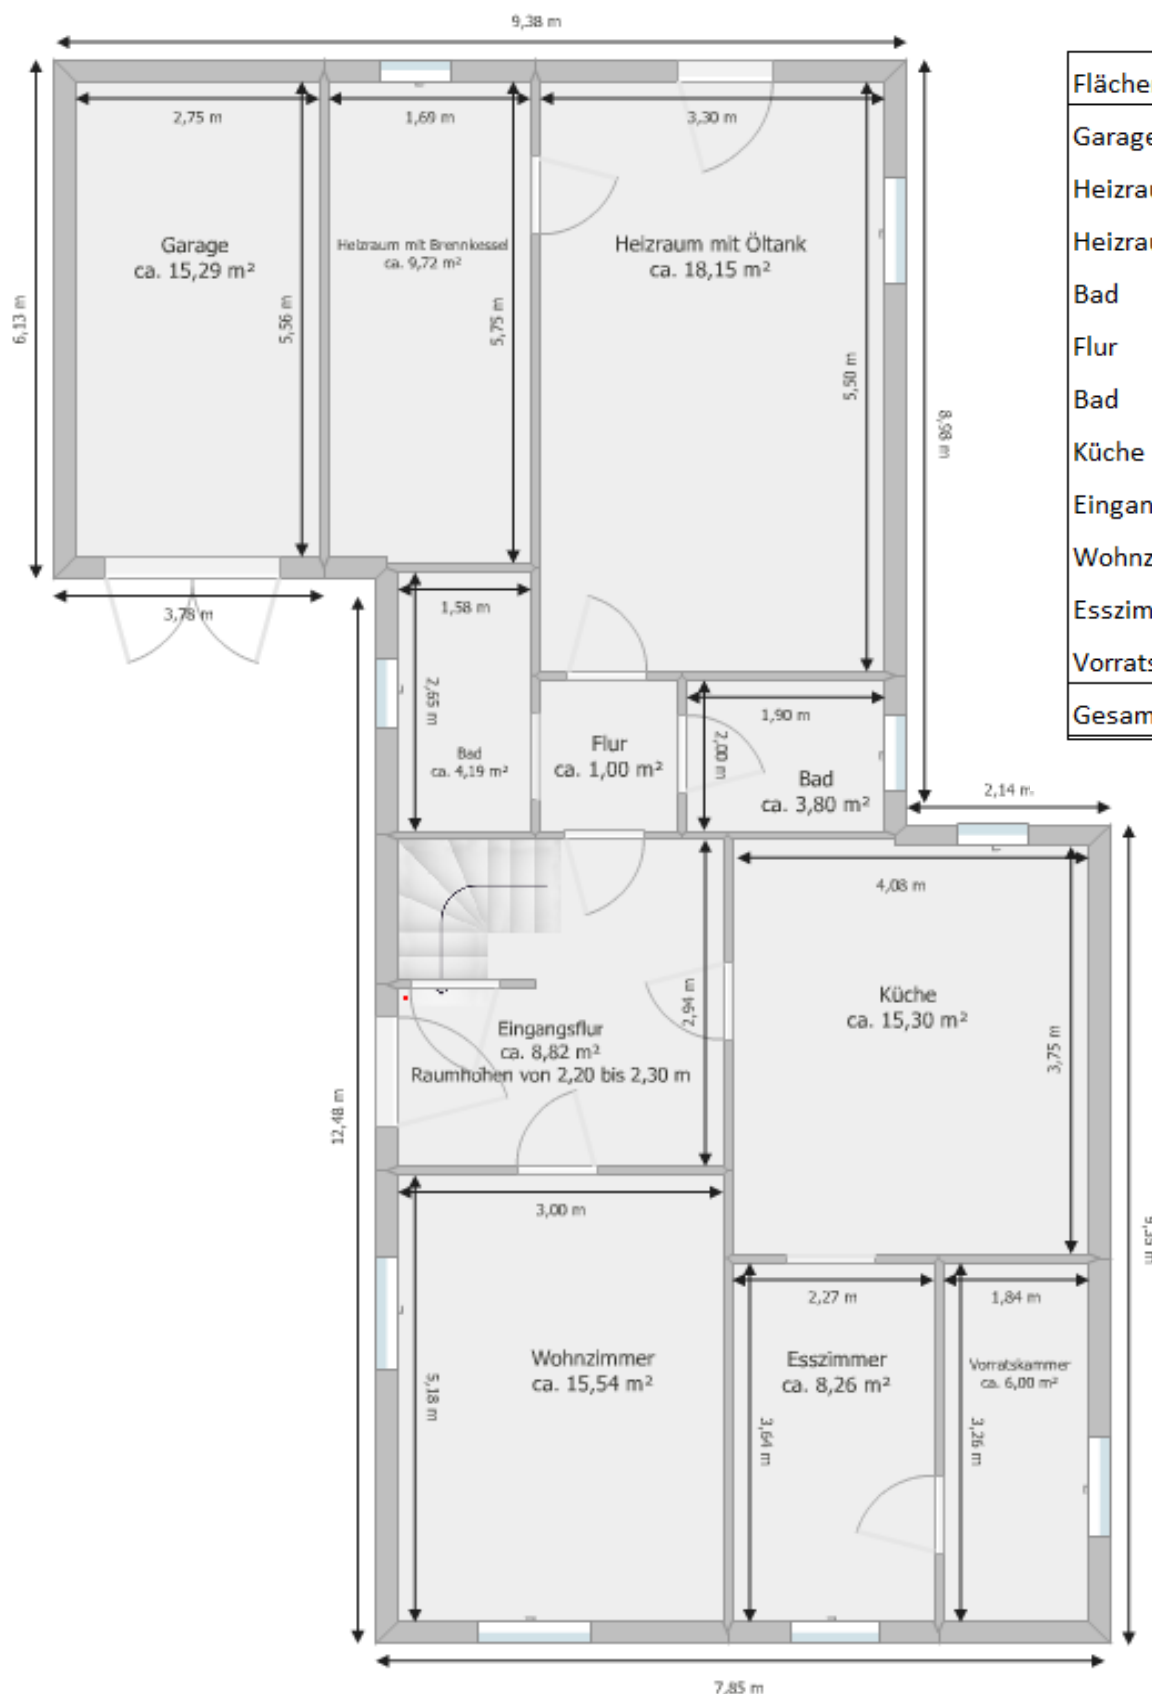


Flächen	in m <sup>2</sup>
Garage	15,29
Heizraum mit BK	9,72
Heizraum mit ÖT	18,15
Bad	4,19
Flur	1
Bad	3,8
Küche	15,3
Eingangsflur	8,82
Wohnzimmer	15,54
Esszimmer	8,26
Vorratskammer	6
<b>Gesamt</b>	<b>106,7</b>

## Obergeschoss

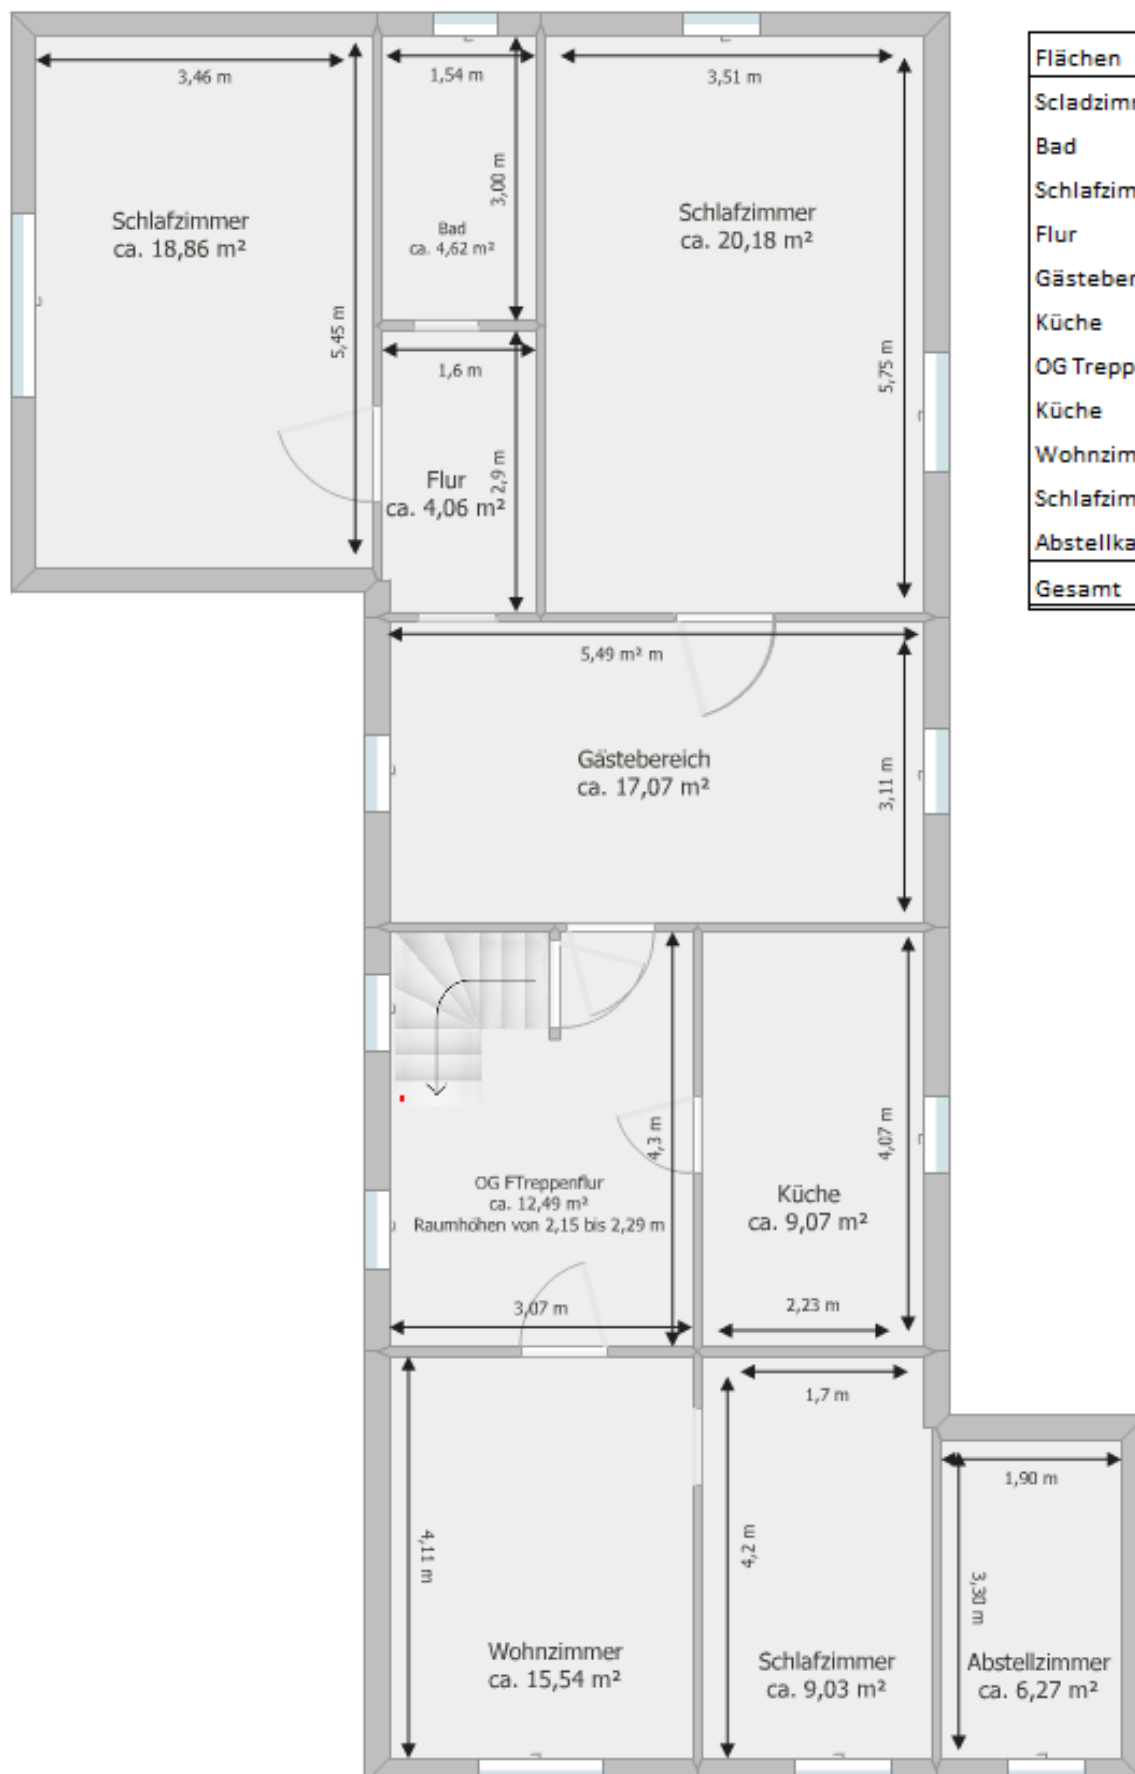

Flächen	in m <sup>2</sup>
Schlafzimmer	18,86
Bad	4,62
Schlafzimmer	20,18
Flur	4,06
Gästebereich	17,07
Küche	9,07
OG Treppenflur	12,49
Küche	9,07
Wohnzimmer	15,54
Schlafzimmer	9,03
Abstellkammer	6,27
<b>Gesamt</b>	<b>126,26</b>

## Dachgeschoss

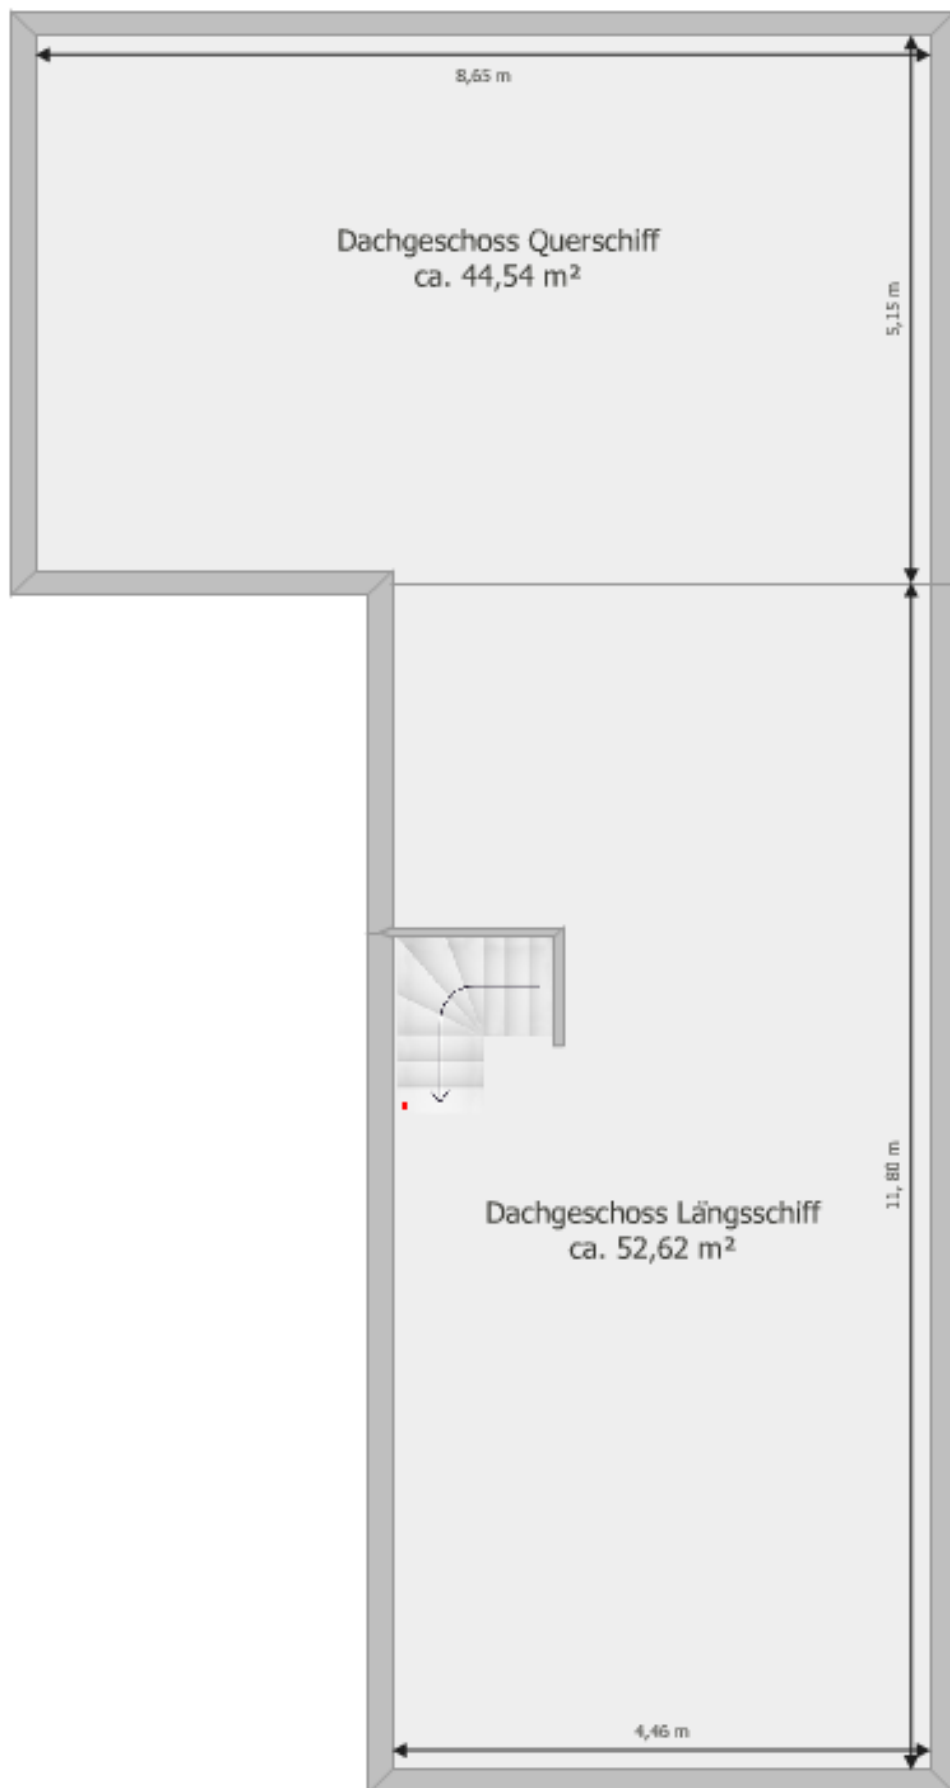

Flächen	in m <sup>2</sup>
Dachgeschoss Q.	44,54
Dachgeschoss L.	52,62
Gesamt	97,16