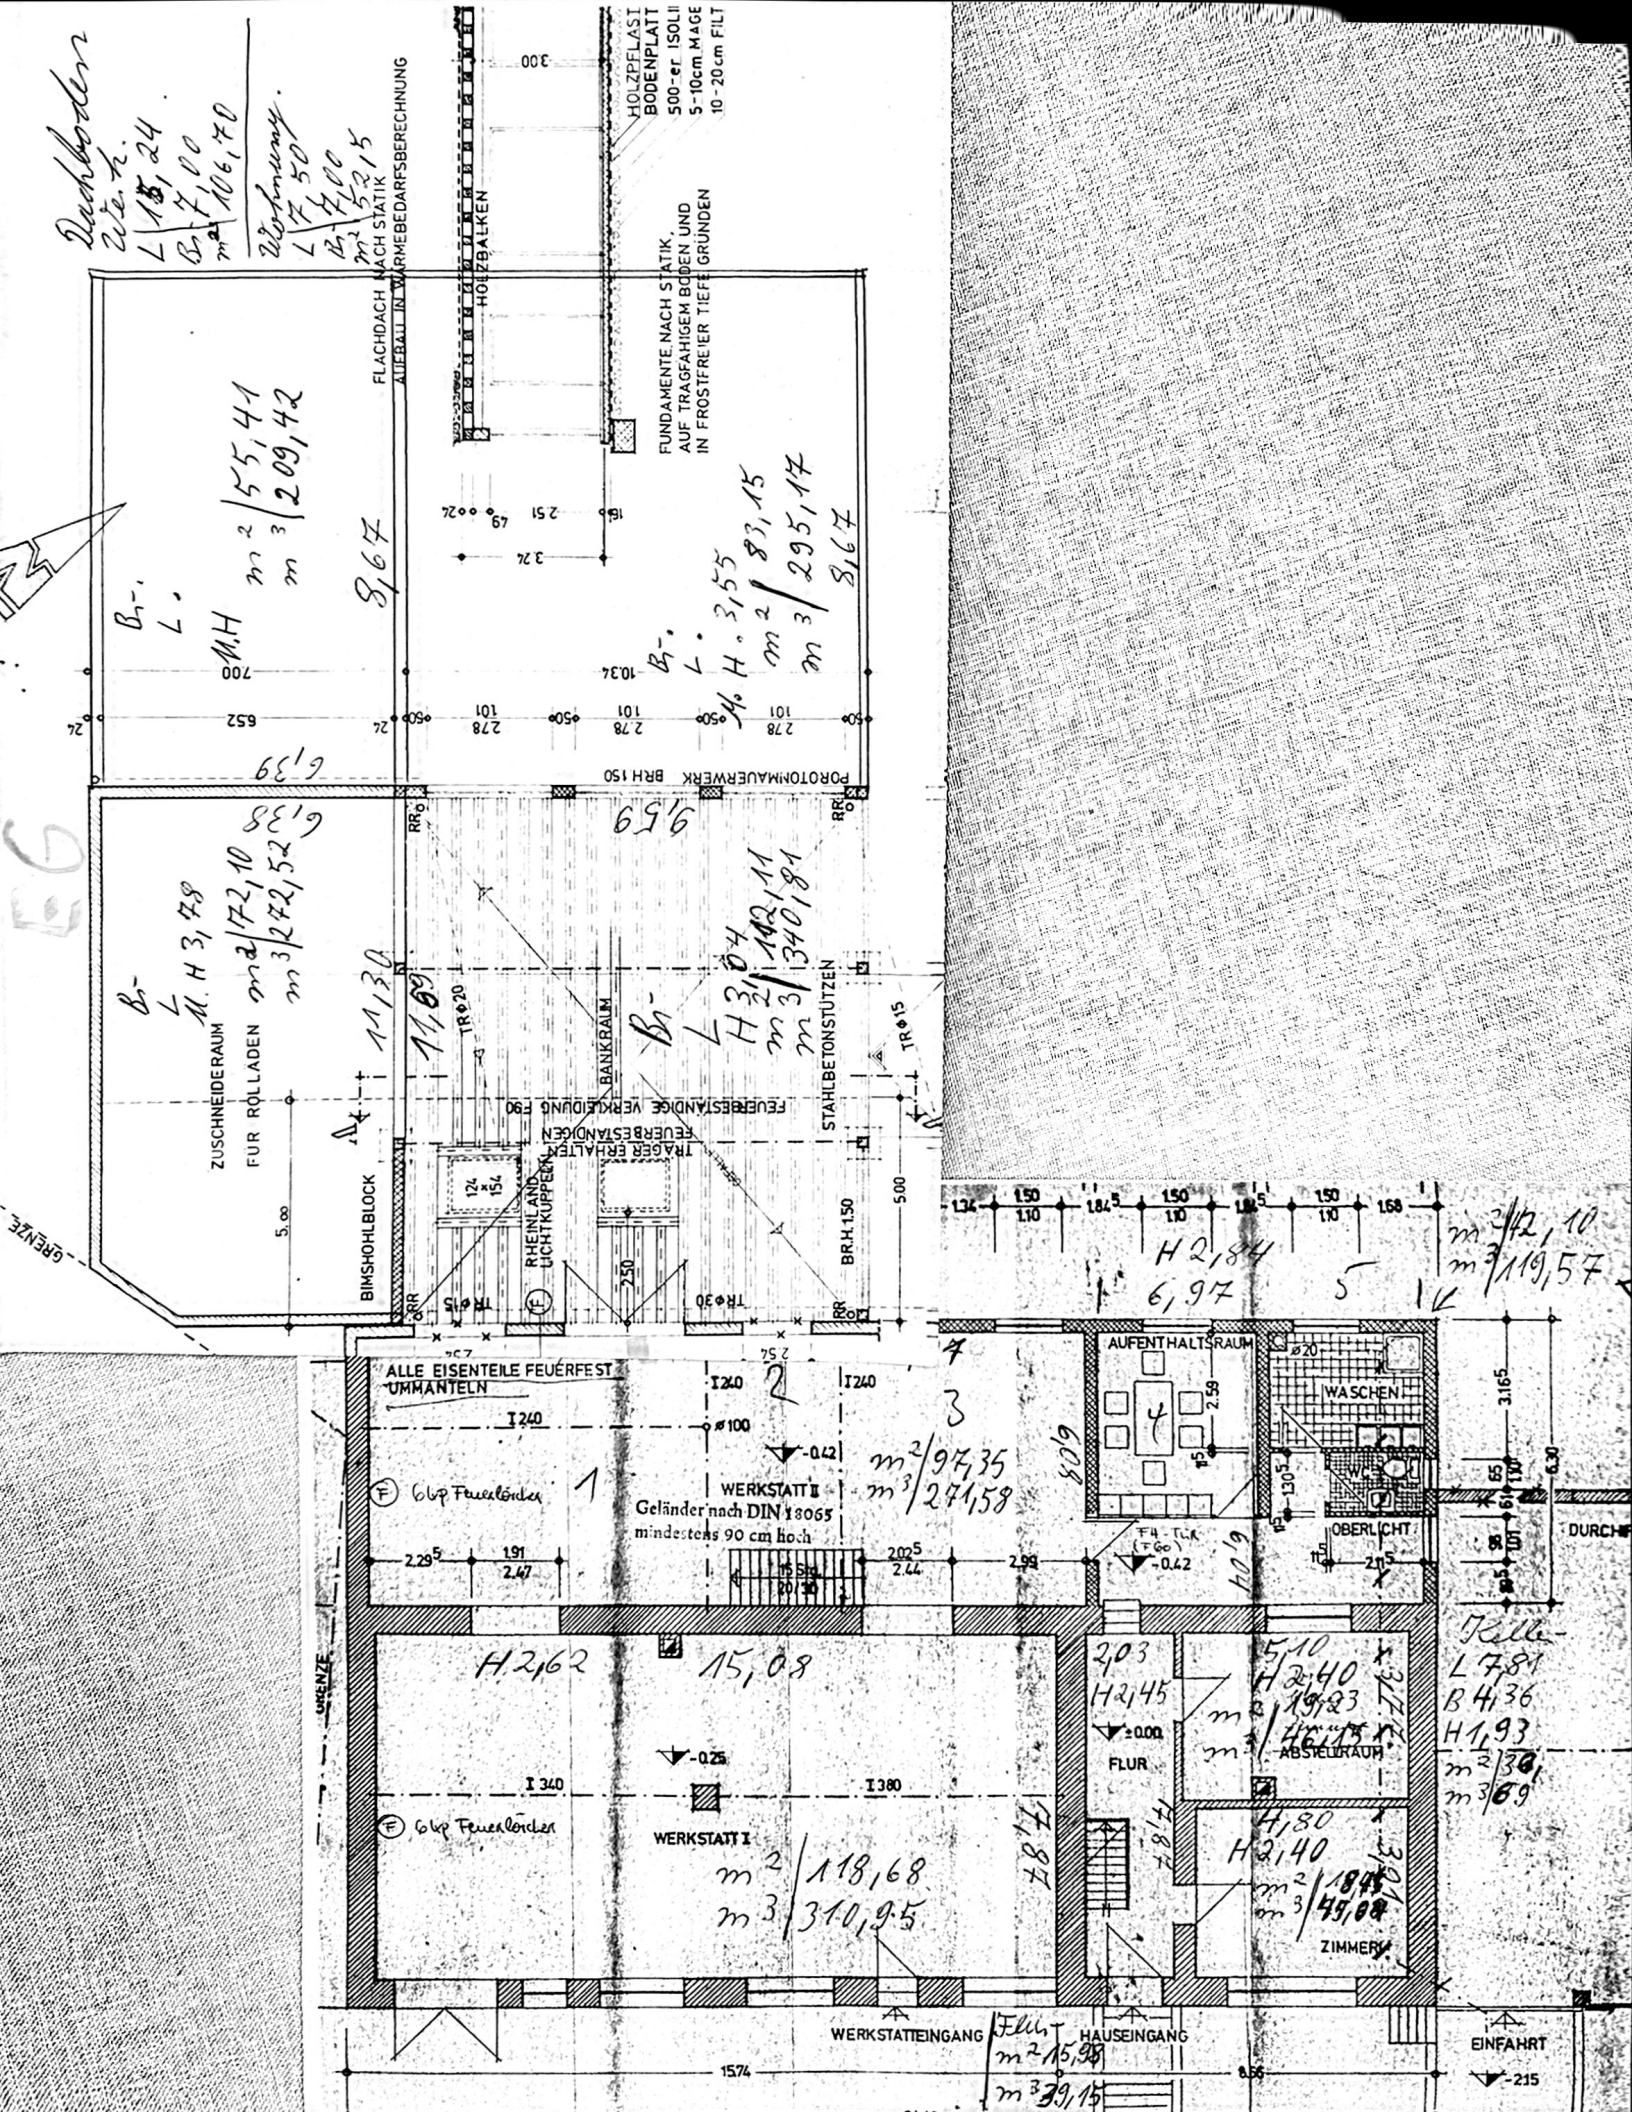
FLACHDACH NACH STATIK
AUFBAU IN WÄRMEBEDARFSBERECHNUNG
HOLZBALKEN
HOLZPFLASTER
BODENPLATTE
FUNDAMENTE NACH STATIK,
AUF TRAGFÄHIGEM BODEN UND
IN FROSTFREIER TIEFE GRÜNDEN
POROTONMAUERWERK BRH 150
ZUSCHNEIDERAUM
FÜR ROLLADEN
BIMSHOHLBLOCK
GRENZE
TRÄGER ERHALTEN FEUERBESTÄNDIGEN
FEUERBESTÄNDIGE VERKLEIDUNG F90
RHEINLAND LICHTKUPPELN
BANKRAUM
STAHLBETONSTÜTZEN
ALLE EISENTEILE FEUERFEST UMMANTELN
WERKSTATT II
Geländer nach DIN 18065
mindestens 90 cm hoch
6kp Feuerlöscher
WERKSTATT I
AUFENTHALTSRAUM
WASCHEN
OBERLICHT
FLUR
ABSTELLRAUM
ZIMMER
WERKSTATTEINGANG
HAUSEINGANG
EINFAHRT
DURCHF