


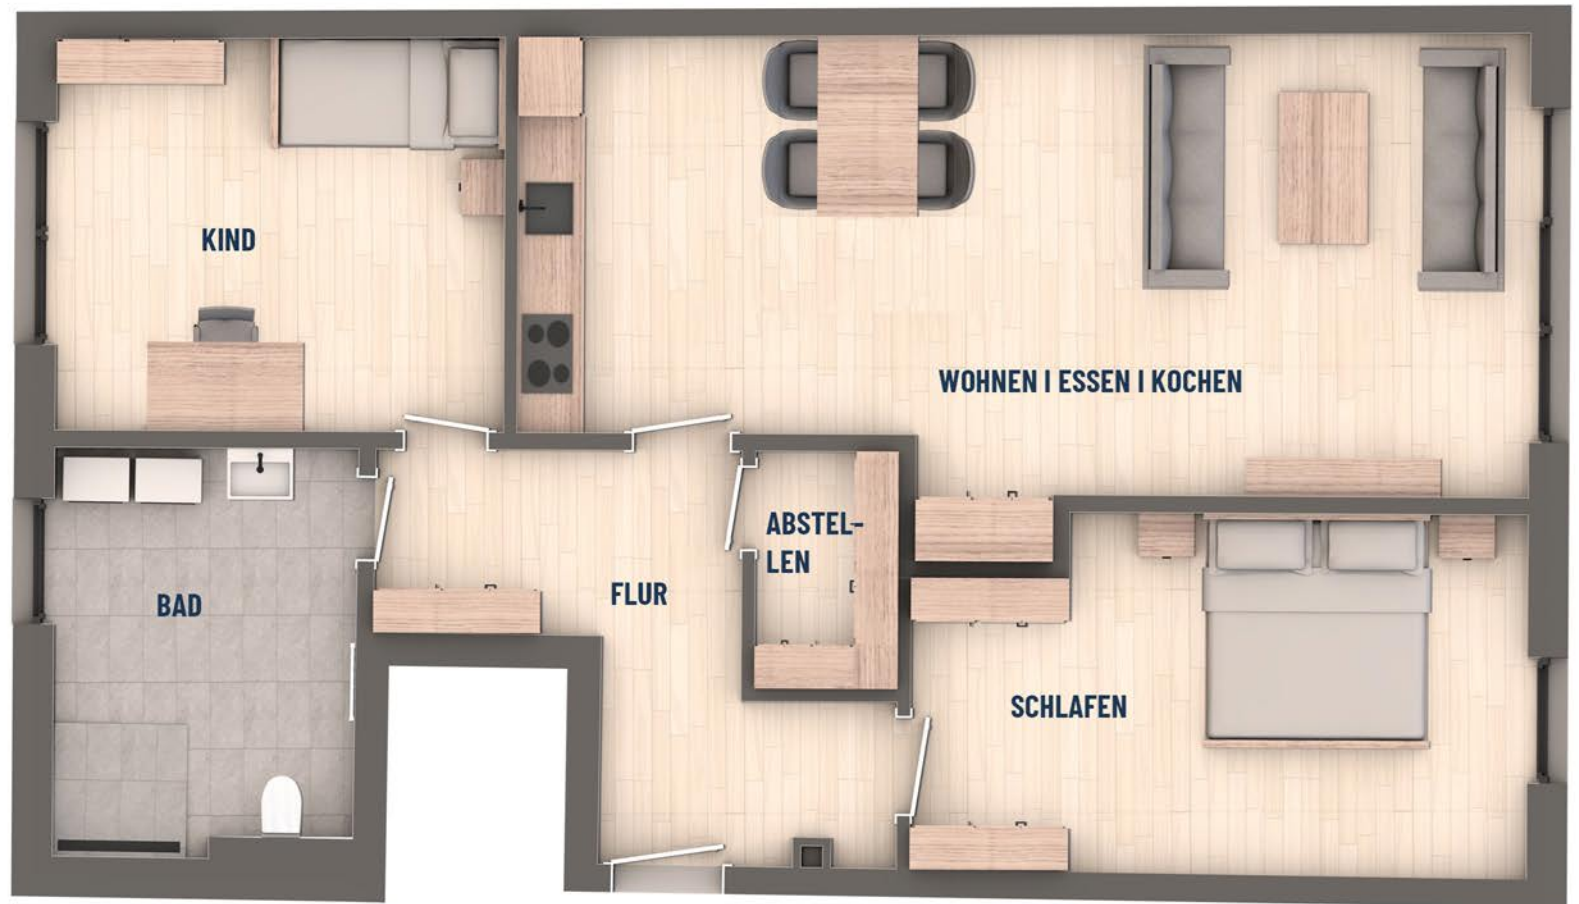

Raum	m ²
Abst.	2,65
Bad	9,60
Flur	9,92
Kind/ Gast	17,00
Schlafen	14,03
Wohnen	36,00
Gesamt:	89,20 m²



Bei den Maßen handelt es sich um ca. Maßangaben. Die Möbel, Küchen und Sanitärobjekte sind ausschließlich Beispiele und nicht rechtsverbindlich.