



DAMIT SIE SCHON MORGEN SCHÖNER WOHNEN!

SÜDSEITE

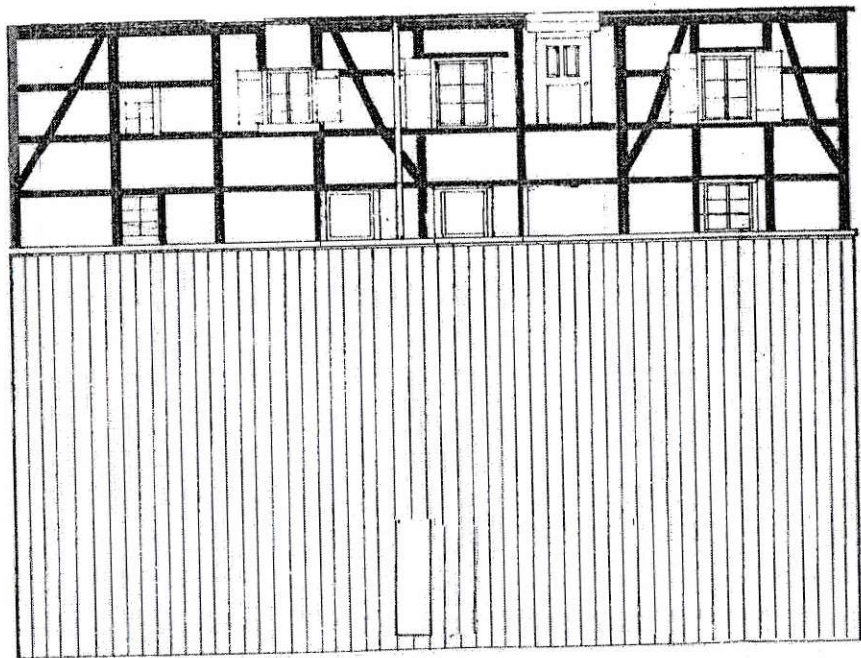


WESTSEITE

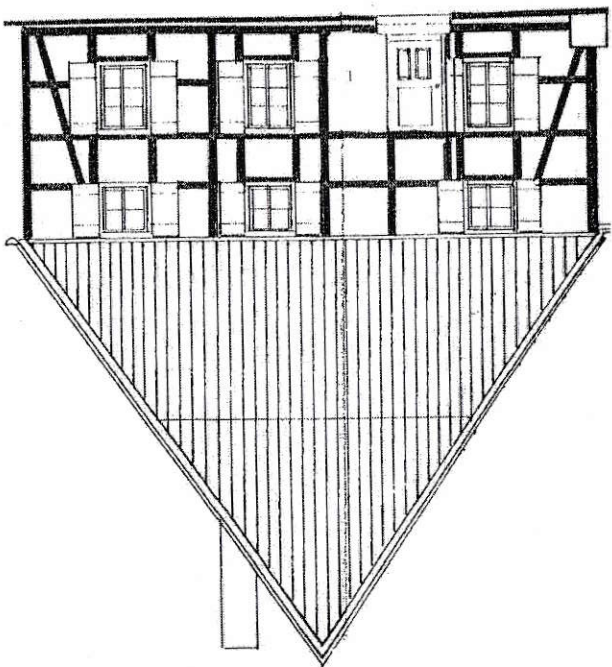


HEINRICH-LANGE-WEG 10, UNNA-MÜHLHAUSEN

HEINRICH-LANGE-WEG 10, UNNA-MÜHLHAUSEN

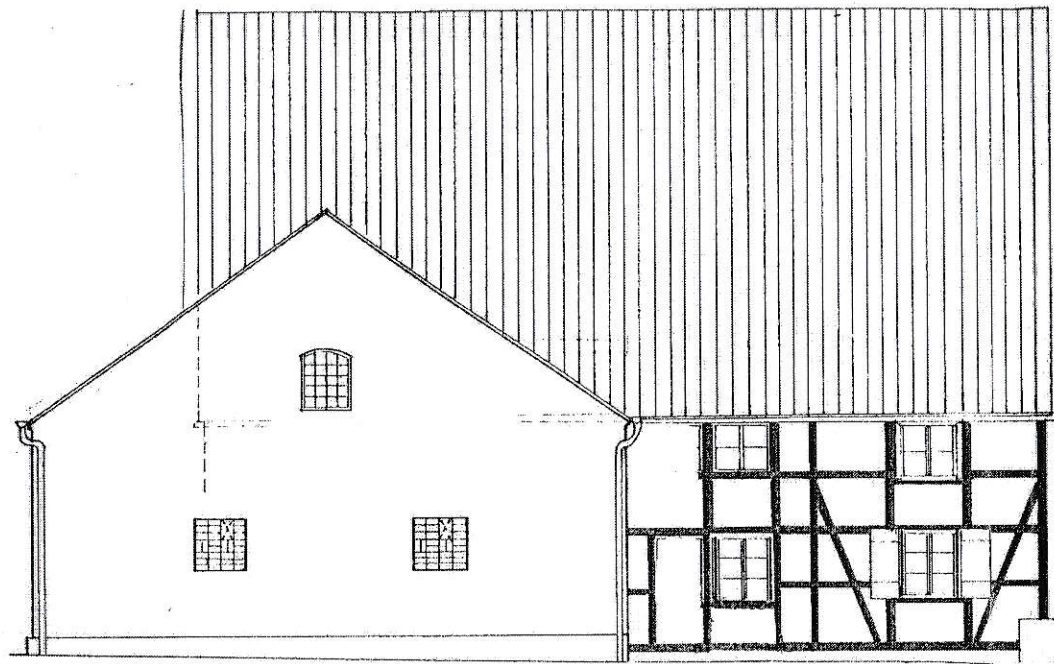


NORDSEITE

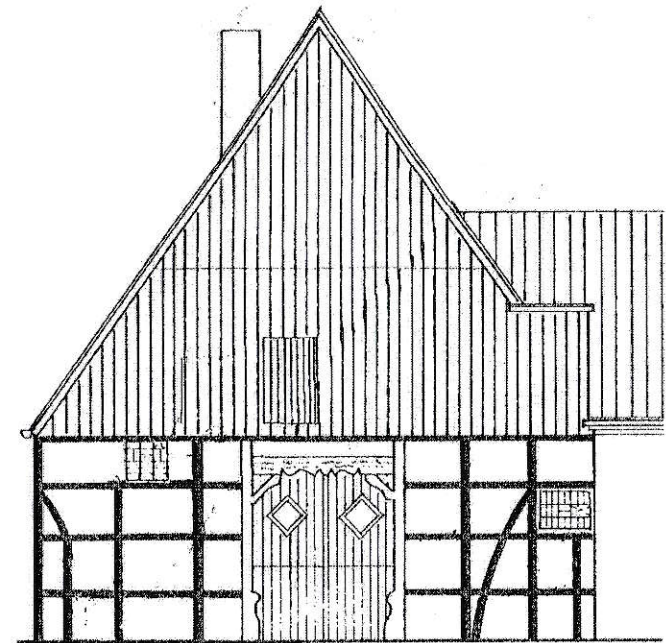

OSTSEITE

. . . . DAMIT SIE SCHON MORGEN SCHÖNER WOHNEN!


HEINRICH-LANGE-WEG 10, UNNA-MÜHLHAUSEN

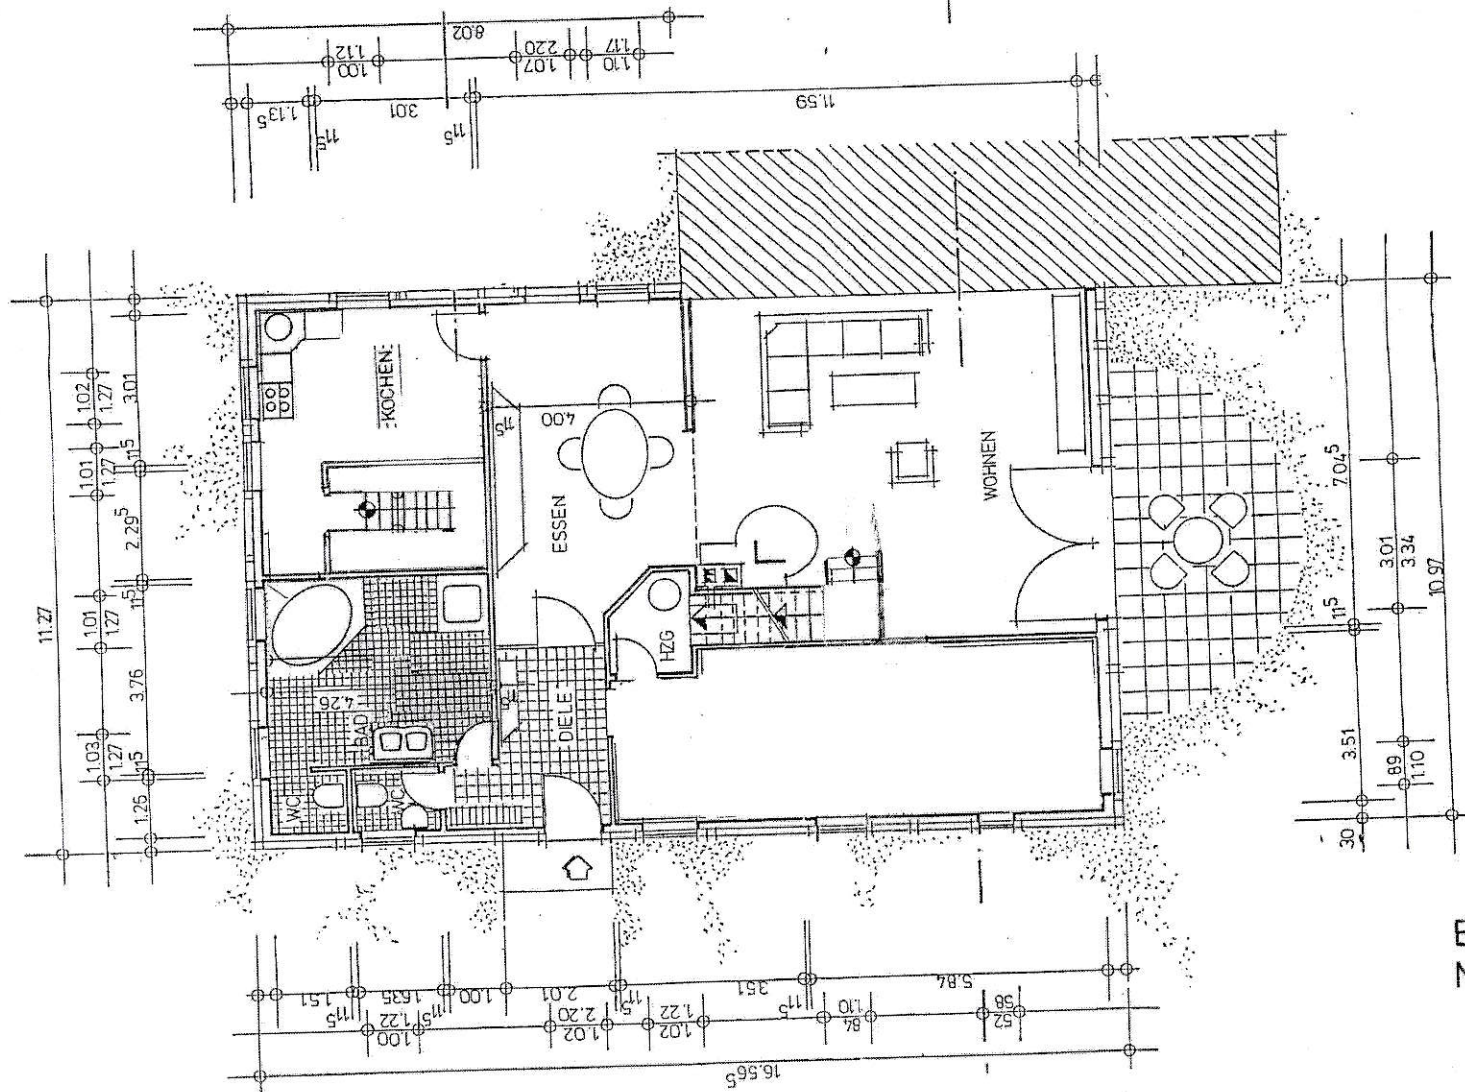

ERDGESCHOSS
M 1:100

. DAMIT SIE SCHON MORGEN SCHÖNER WOHNEN!


HEINRICH-LANGE-WEG 10, UNNA-MÜHLHAUSEN

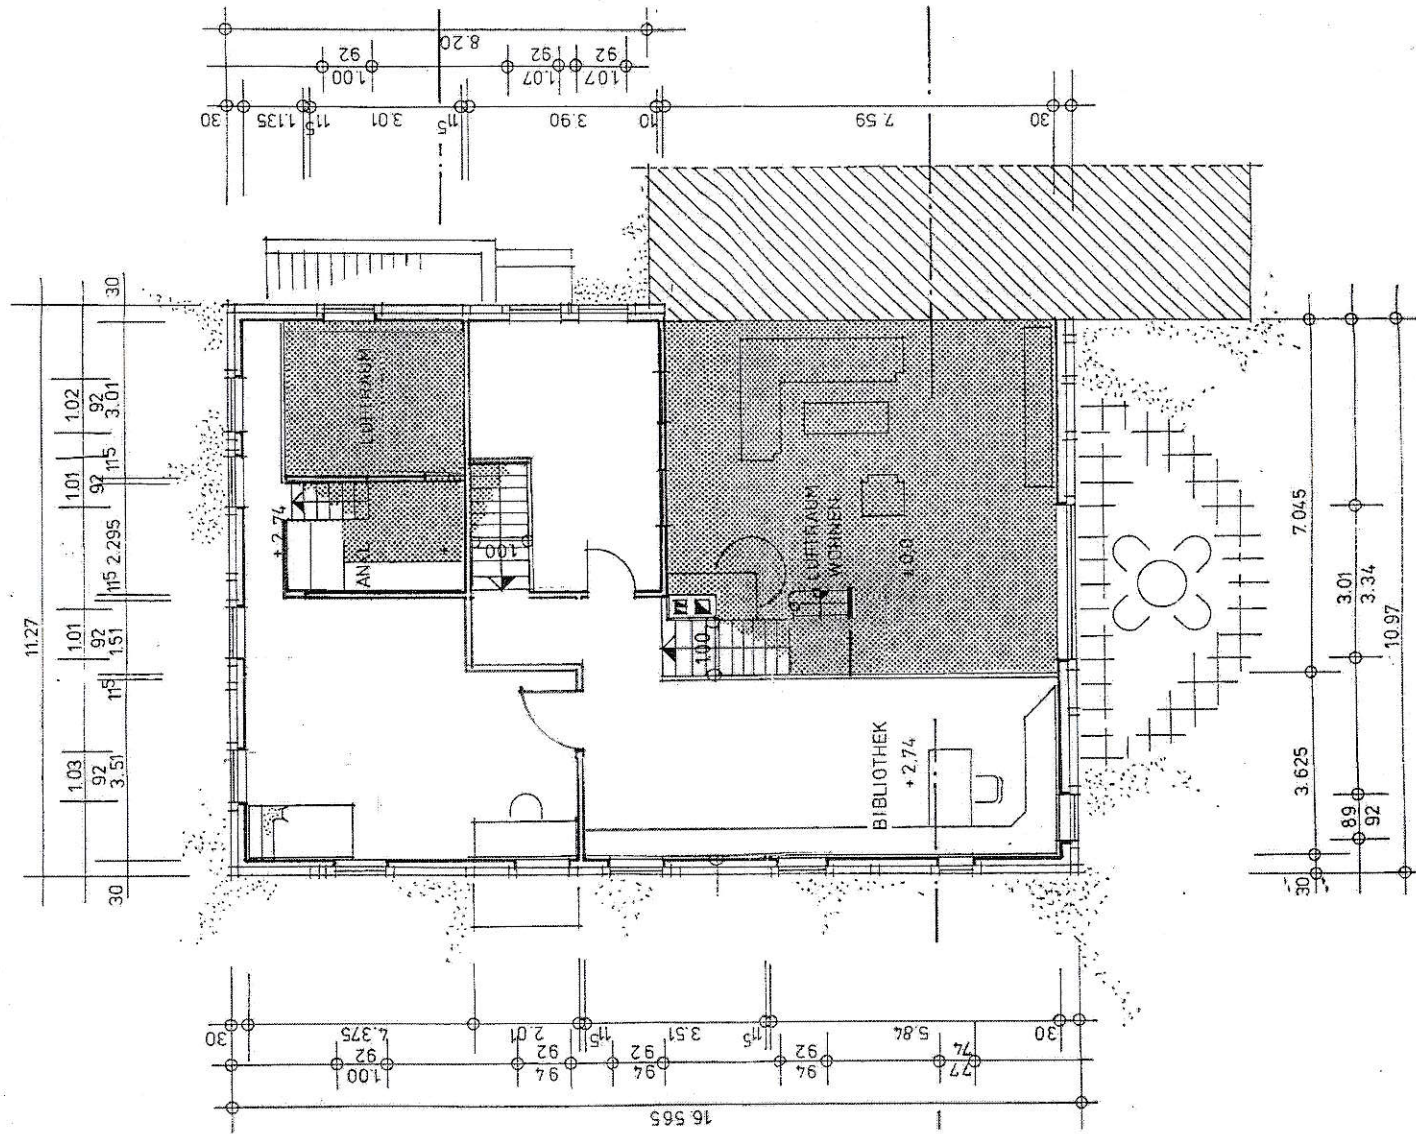

1. OBERGESCHOSS
M. 1:100

... DAMIT SIE SCHON MORGEN SCHÖNER WOHNEN!

HEINRICH-LANGE-WEG 10, UNNA-MÜHLHAUSEN

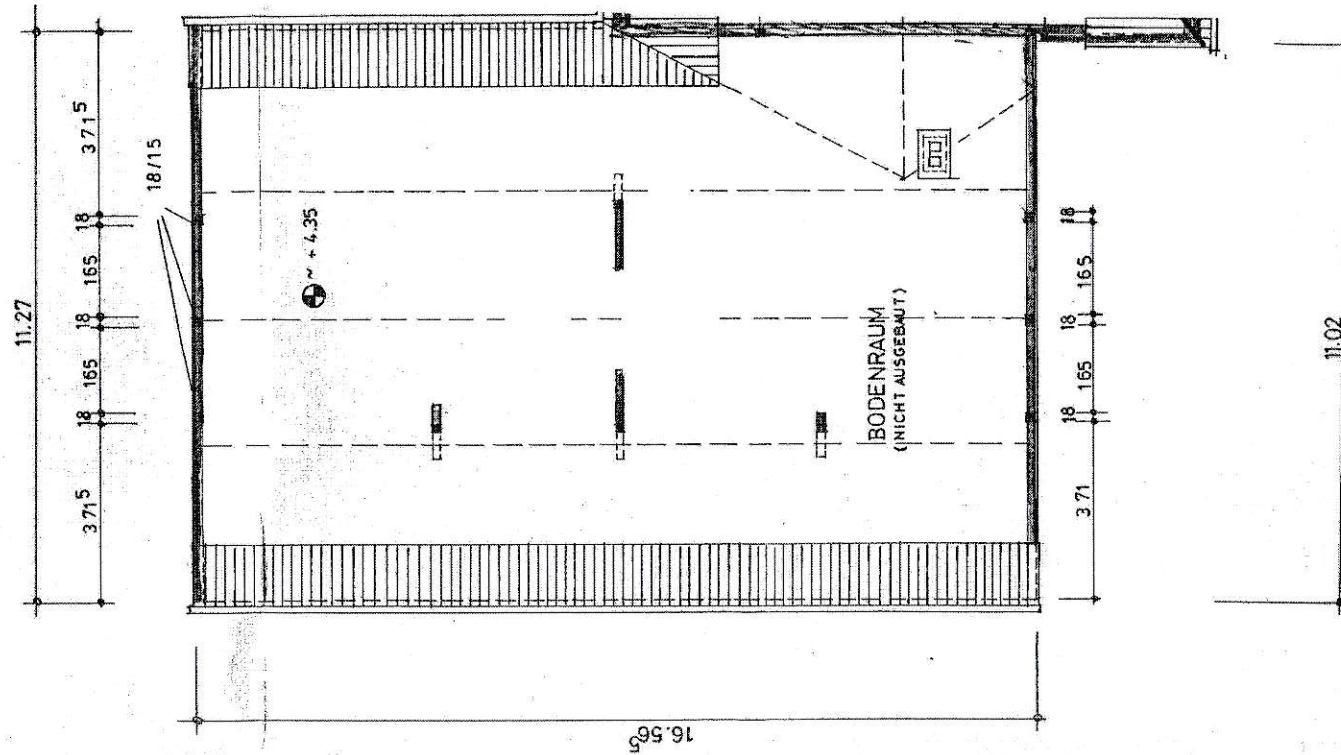

DACHGESCHOSS

. . . . DAMIT SIE SCHON MORGEN SCHÖNER WOHNEN!