
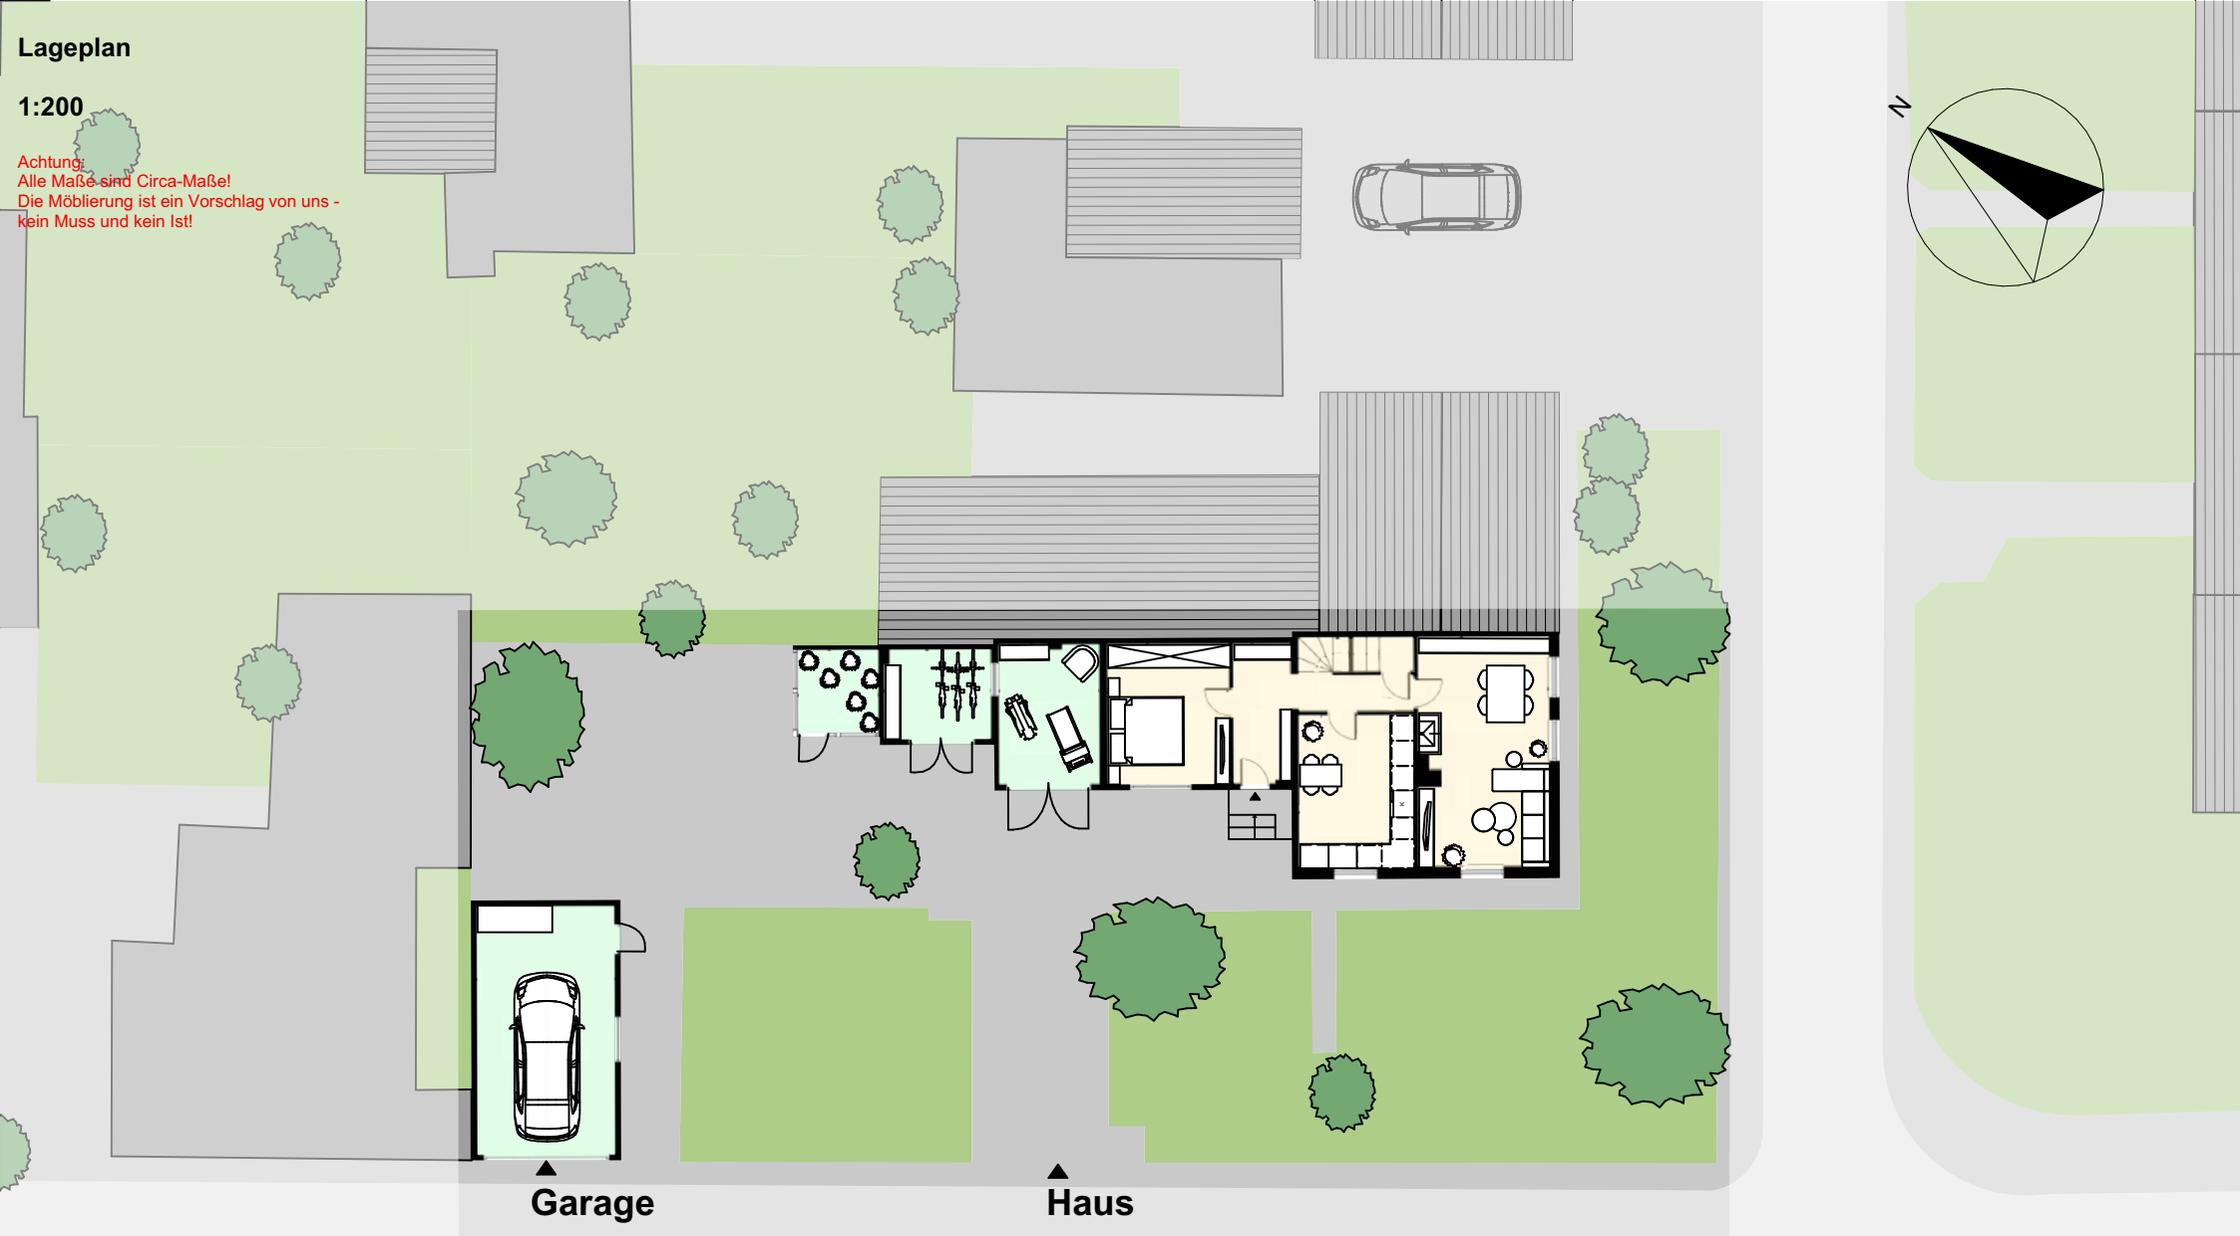


# Lageplan

1:200

Achtung:  
Alle Maße sind Circa-Maße!  
Die Möblierung ist ein Vorschlag von uns -  
kein Muss und kein Ist!

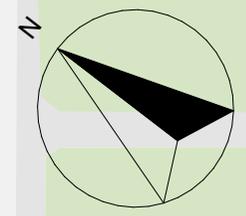

Garage

Haus