Darstellung in der Flurkarte

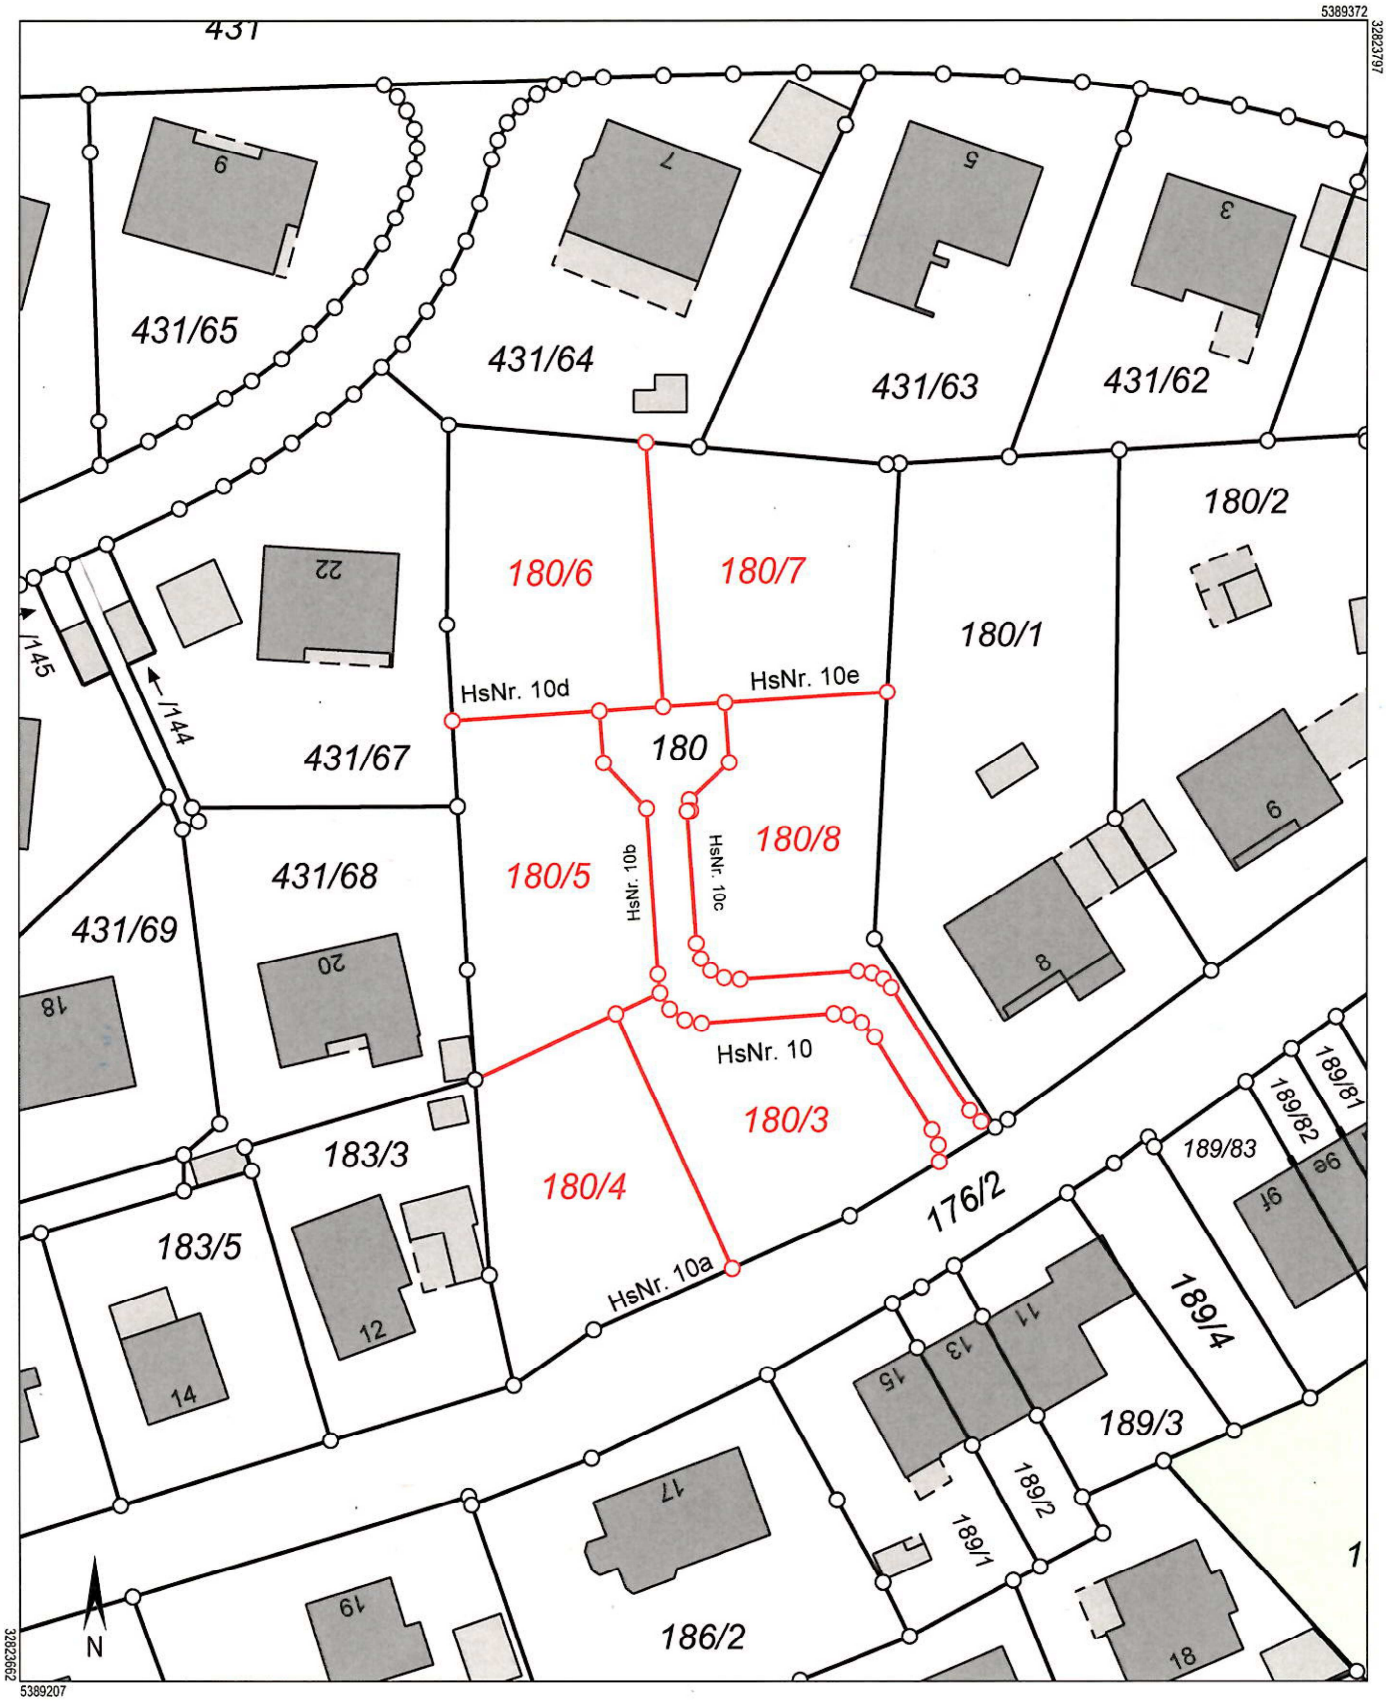

Maßstab 1:750 0 10 20 30 Meter