


ANSICHT GIEBEL HAUS 4 (NORD)

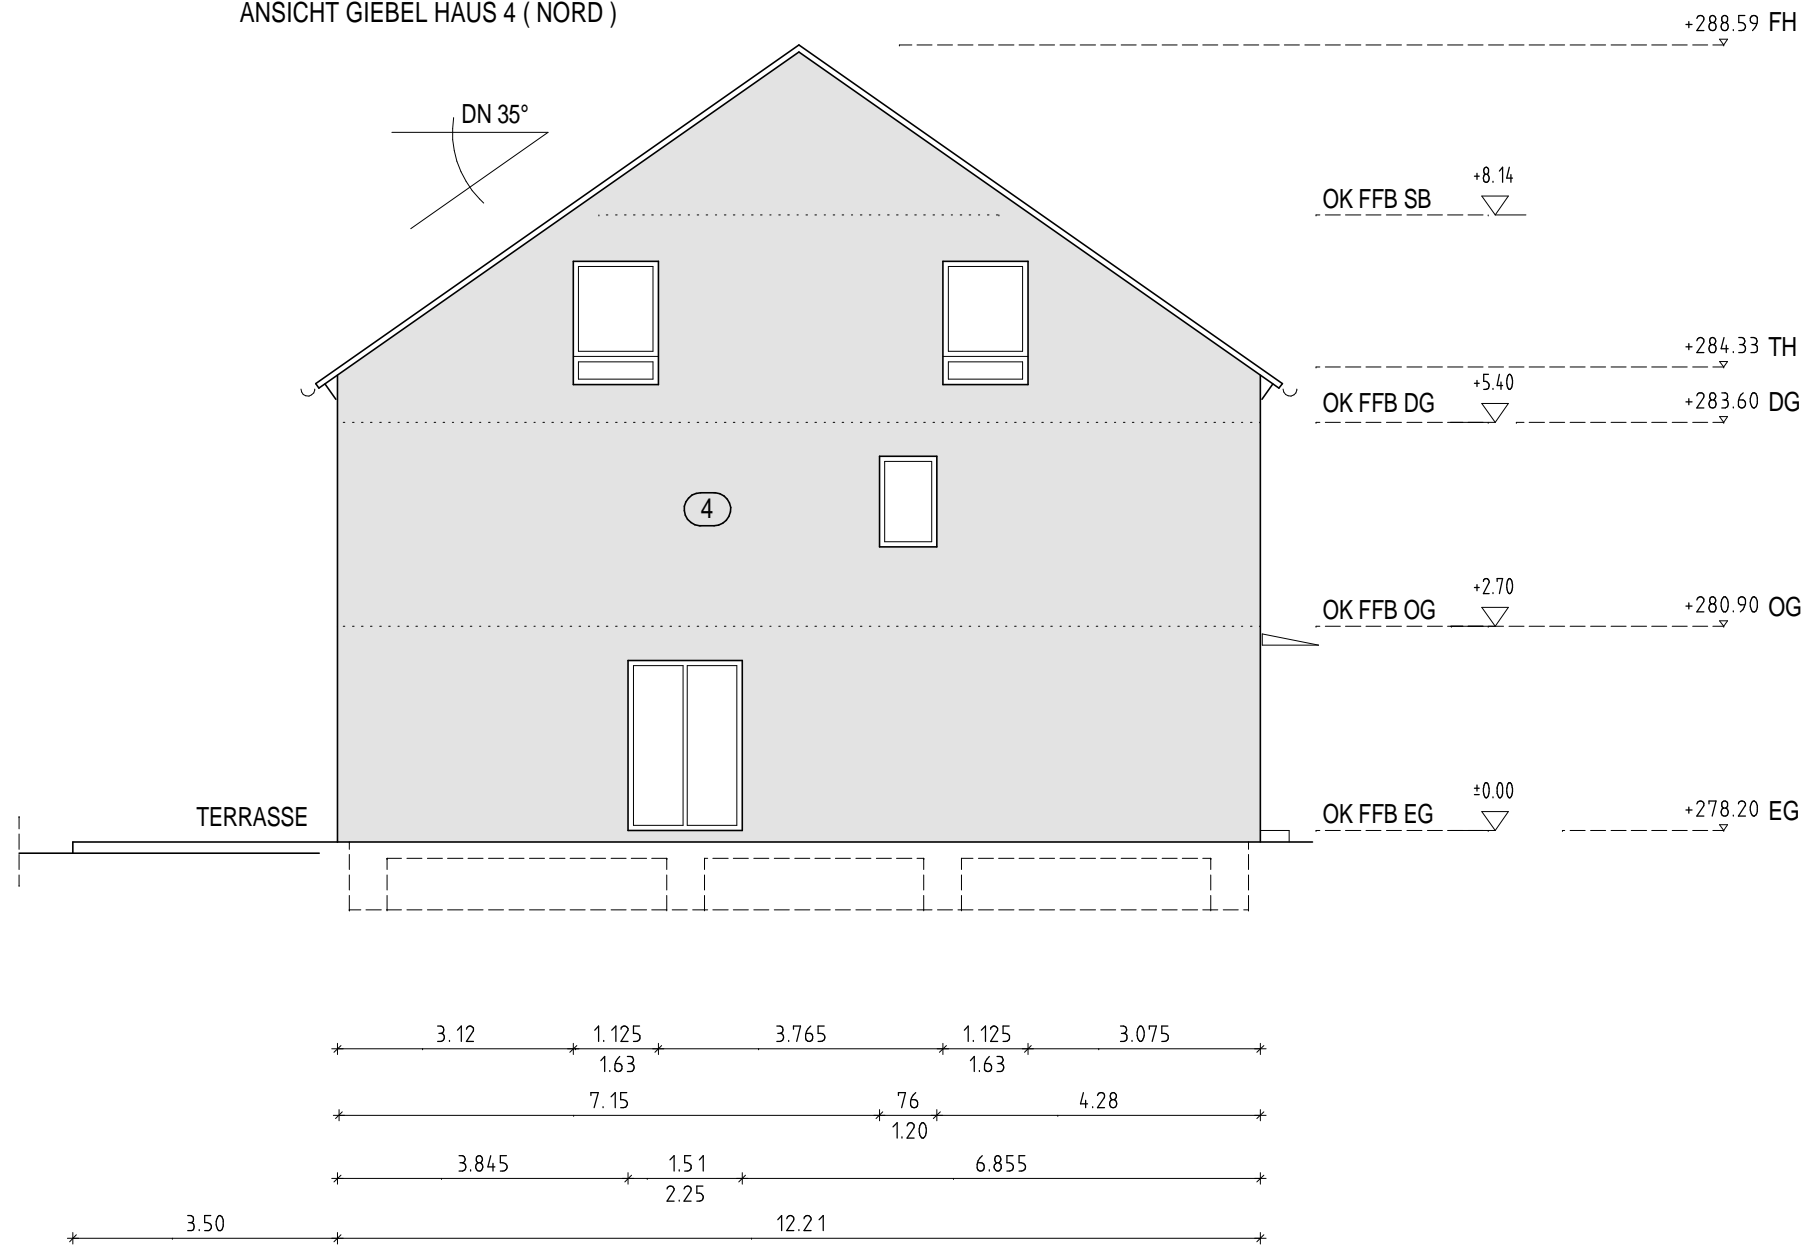

OKFFB EG NN+278.20

ANTRAG AUF ABGESCHLOSSENHEIT

PROJEKT
 ERRICHTUNG VON 3 RH UND 2DHH
 KIRCHSTRASSE
 61250 USINGEN

BAUHERR
 GP IMMOBILIEN & CONSULTING GmbH
 FRANKFURTER STRASSE 46
 63150 HEUSENSTAMM

UNTERSCHRIFT BAUHERR

ARCHITEKT
 DIPL.-ING. (FH) SEBASTIAN SCHLÜTER
 ARCHITEKT AKH 17697
 WINGERTSTR. 186A
 63477 MAINTAL
 TEL: 0178-1835684

UNTERSCHRIFT ARCHITEKT

PLAN / PLANNUMMER
 ANSICHTEN 1 HÄUSER 4-5

MASSTAB
 1:100

DATUM
 22.01.2024