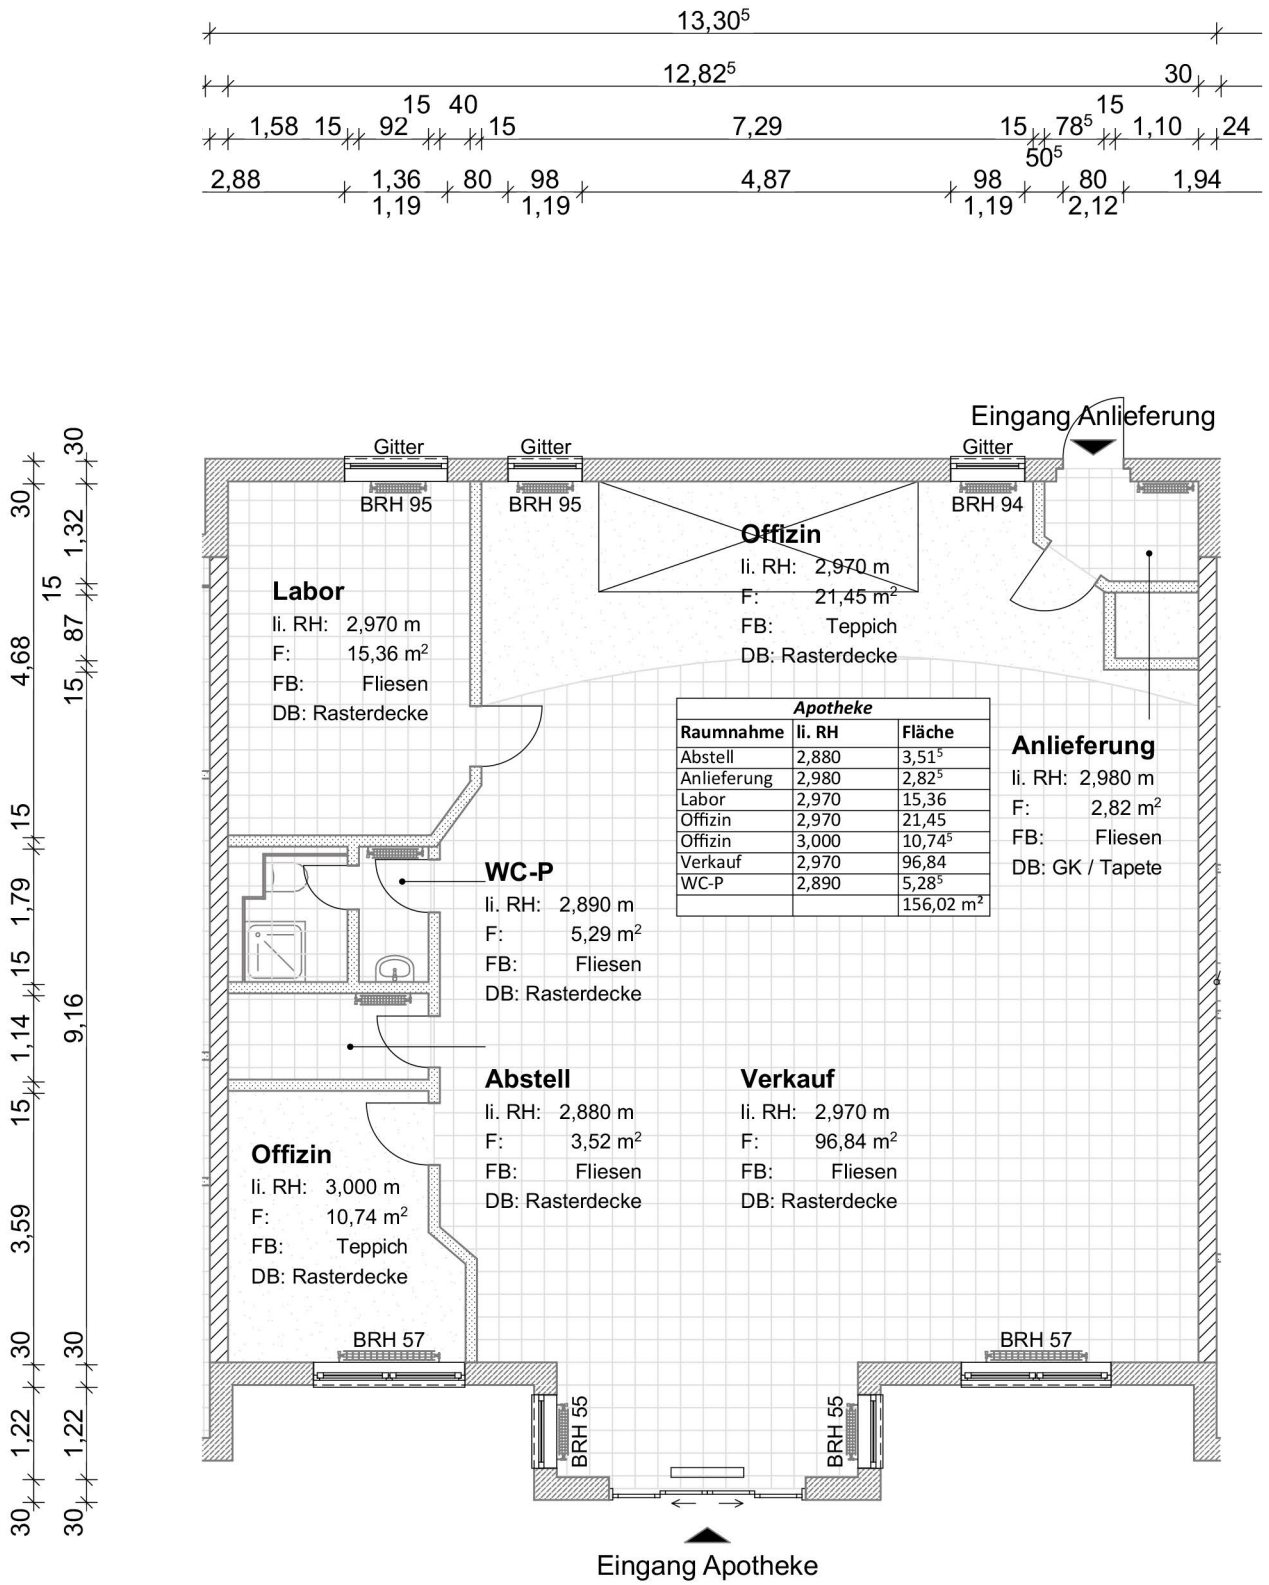
Eingang Anlieferung
Gitter
Gitter
Gitter
BRH 95
BRH 95
BRH 94
Offizin
li. RH: 2,970 m
F: 21,45 m²
FB: Teppich
DB: Rasterdecke
Labor
li. RH: 2,970 m
F: 15,36 m²
FB: Fliesen
DB: Rasterdecke
Apotheke
Raumnahme | li. RH | Fläche
Abstell | 2,880 | 3,51⁵
Anlieferung | 2,980 | 2,82⁵
Labor | 2,970 | 15,36
Offizin | 2,970 | 21,45
Offizin | 3,000 | 10,74⁵
Verkauf | 2,970 | 96,84
WC-P | 2,890 | 5,28⁵
156,02 m²
Anlieferung
li. RH: 2,980 m
F: 2,82 m²
FB: Fliesen
DB: GK / Tapete
WC-P
li. RH: 2,890 m
F: 5,29 m²
FB: Fliesen
DB: Rasterdecke
Abstell
li. RH: 2,880 m
F: 3,52 m²
FB: Fliesen
DB: Rasterdecke
Verkauf
li. RH: 2,970 m
F: 96,84 m²
FB: Fliesen
DB: Rasterdecke
Offizin
li. RH: 3,000 m
F: 10,74 m²
FB: Teppich
DB: Rasterdecke
BRH 57
BRH 57
BRH 55
BRH 55
Eingang Apotheke
13,30⁵
12,82⁵
30
1,58 15 92 15 40 15 7,29 15 78⁵ 15 1,10 24
50⁵
2,88 1,36 1,19 80 98 1,19 4,87 98 1,19 80 2,12 1,94
30 1,32 15 4,68 15 87 15 1,79 15 1,14 9,16 15 3,59 30 30 1,22 1,22 30 30
,62 1,07 2,00 2,25 91⁵ 99 2,60 99 1,06⁵ 1,98 2,18 1,09⁵
24 3,14 15 9,53⁵ 24
30 3,98⁵ 30 3,98 30 4,14 30
3,98⁵ 4,58 4,14