Wohnung 3

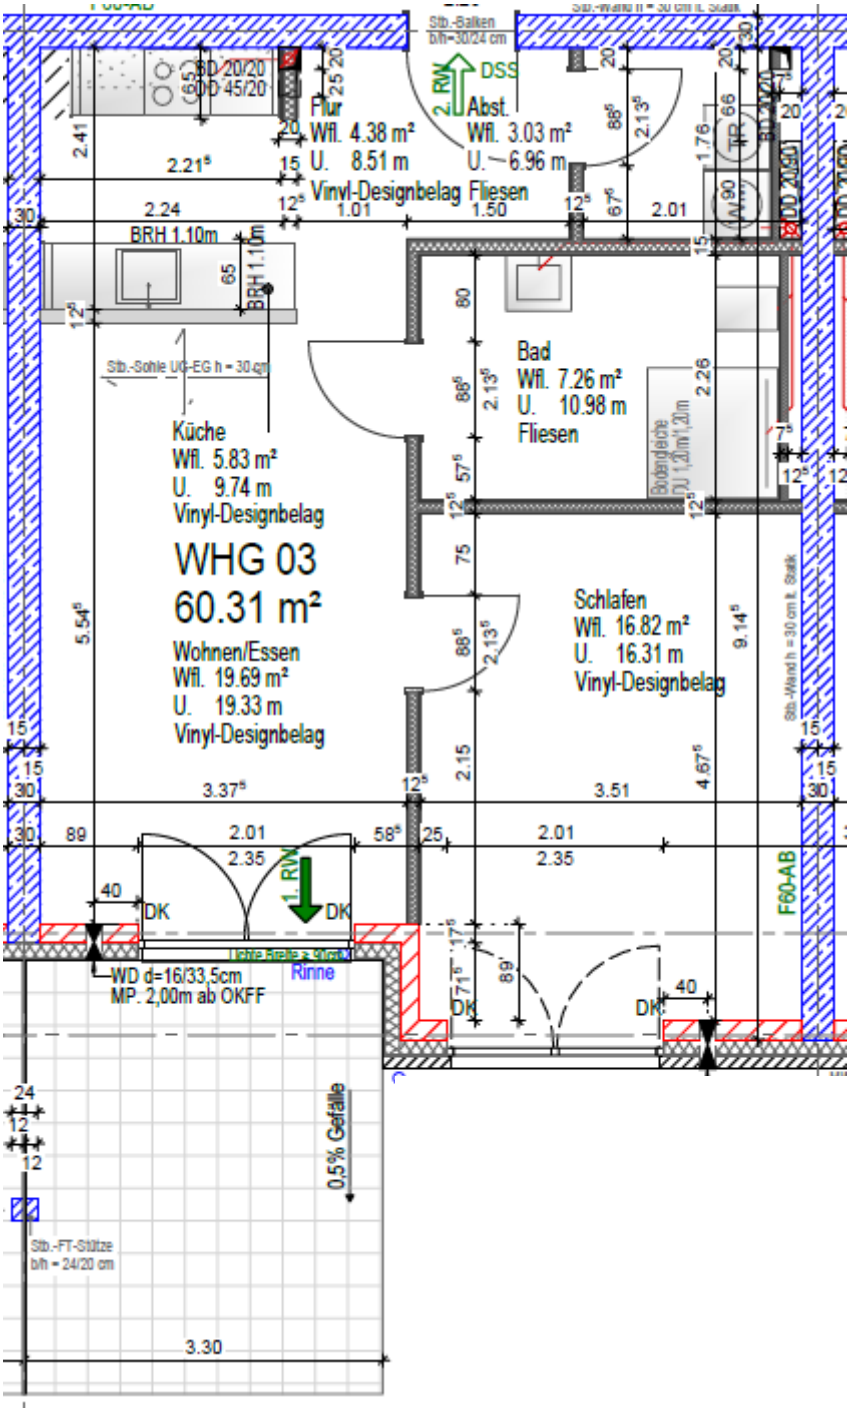
Stb.-Balken
b/h=30/24 cm
2. RW
DSS
Abst.
Wfl. 3.03 m²
U. 6.96 m
Flur
Wfl. 4.38 m²
U. 8.51 m
Vinyl-Designbelag
Fliesen
BD 20/20
OD 45/20
BRH 1.10m
Stb.-Sohle UG-EG h = 30 cm
Küche
Wfl. 5.83 m²
U. 9.74 m
Vinyl-Designbelag
WHG 03
60.31 m²
Wohnen/Essen
Wfl. 19.69 m²
U. 19.33 m
Vinyl-Designbelag
Bad
Wfl. 7.26 m²
U. 10.98 m
Fliesen
Schlafen
Wfl. 16.82 m²
U. 16.31 m
Vinyl-Designbelag
1. RW
DK
WD d=16/33,5cm
MP. 2,00m ab OKFF
Rinne
0,5% Gefälle
Stb.-FT-Stütze
b/h = 24/20 cm
F60-AB
3.30