



WE 18
// APT 18

WOHNEINHEIT 18
// APARTMENT 18

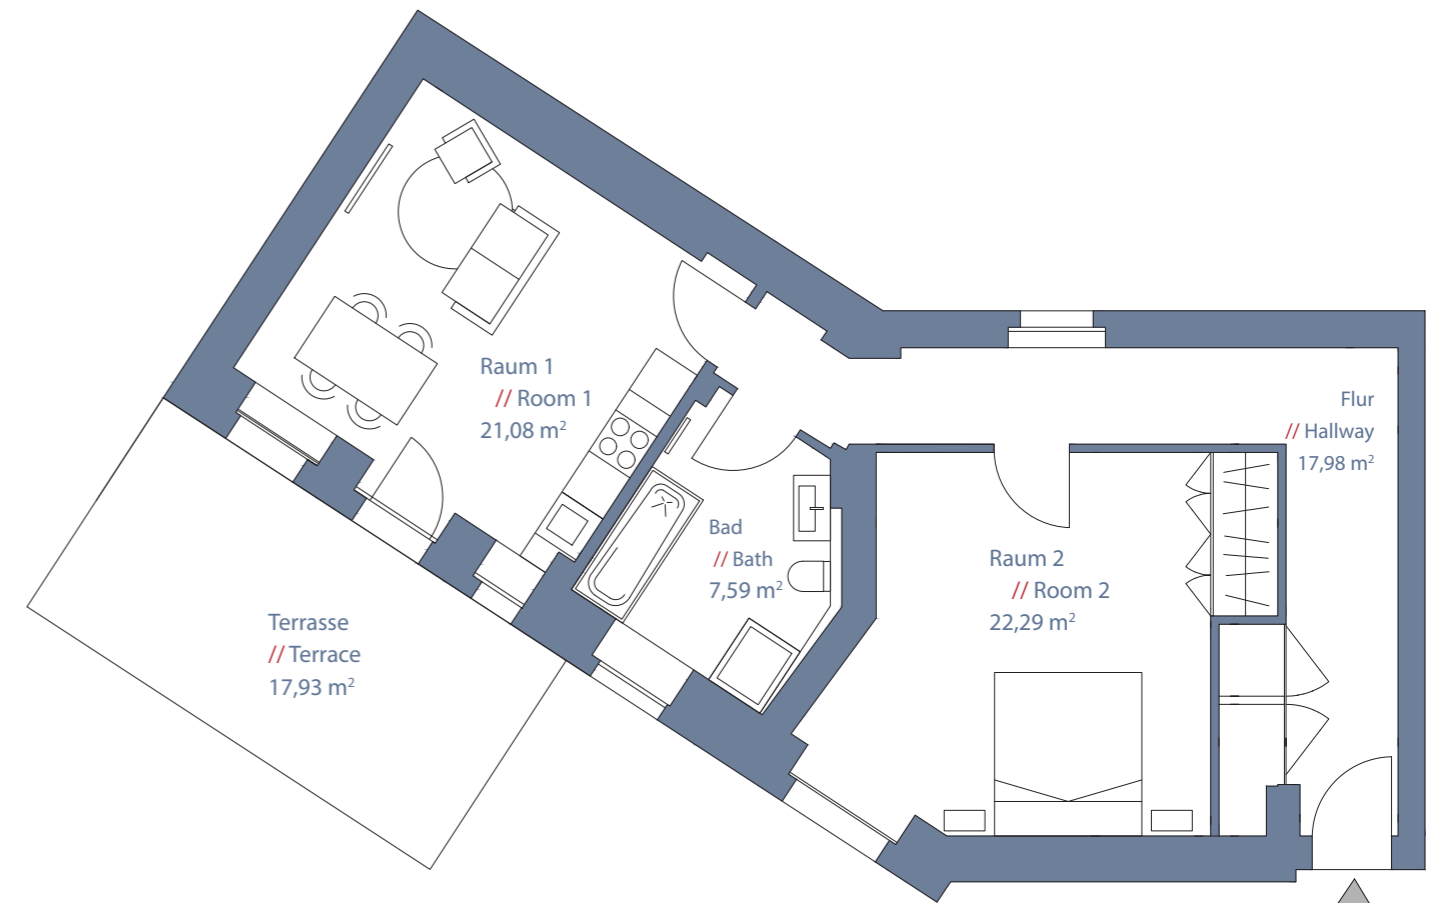

Zu der Einheit gehört ein Privatgarten.
// The unit includes a private garden.

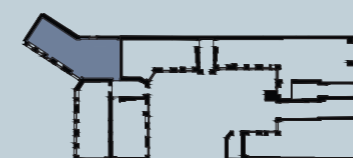

Westfälische Straße

Die Terrasse ist zu 50 % in die Wohnfläche eingerechnet.

// 50% of the terrace area is included in the living space calculation.

GARTENHAUS ERDGESCHOSS RECHTS
2 ZIMMER
CA. 77,90 M²

// GARDEN BUILDING GROUND FLOOR RIGHT
1 BEDROOM
C. 77,90 SQM