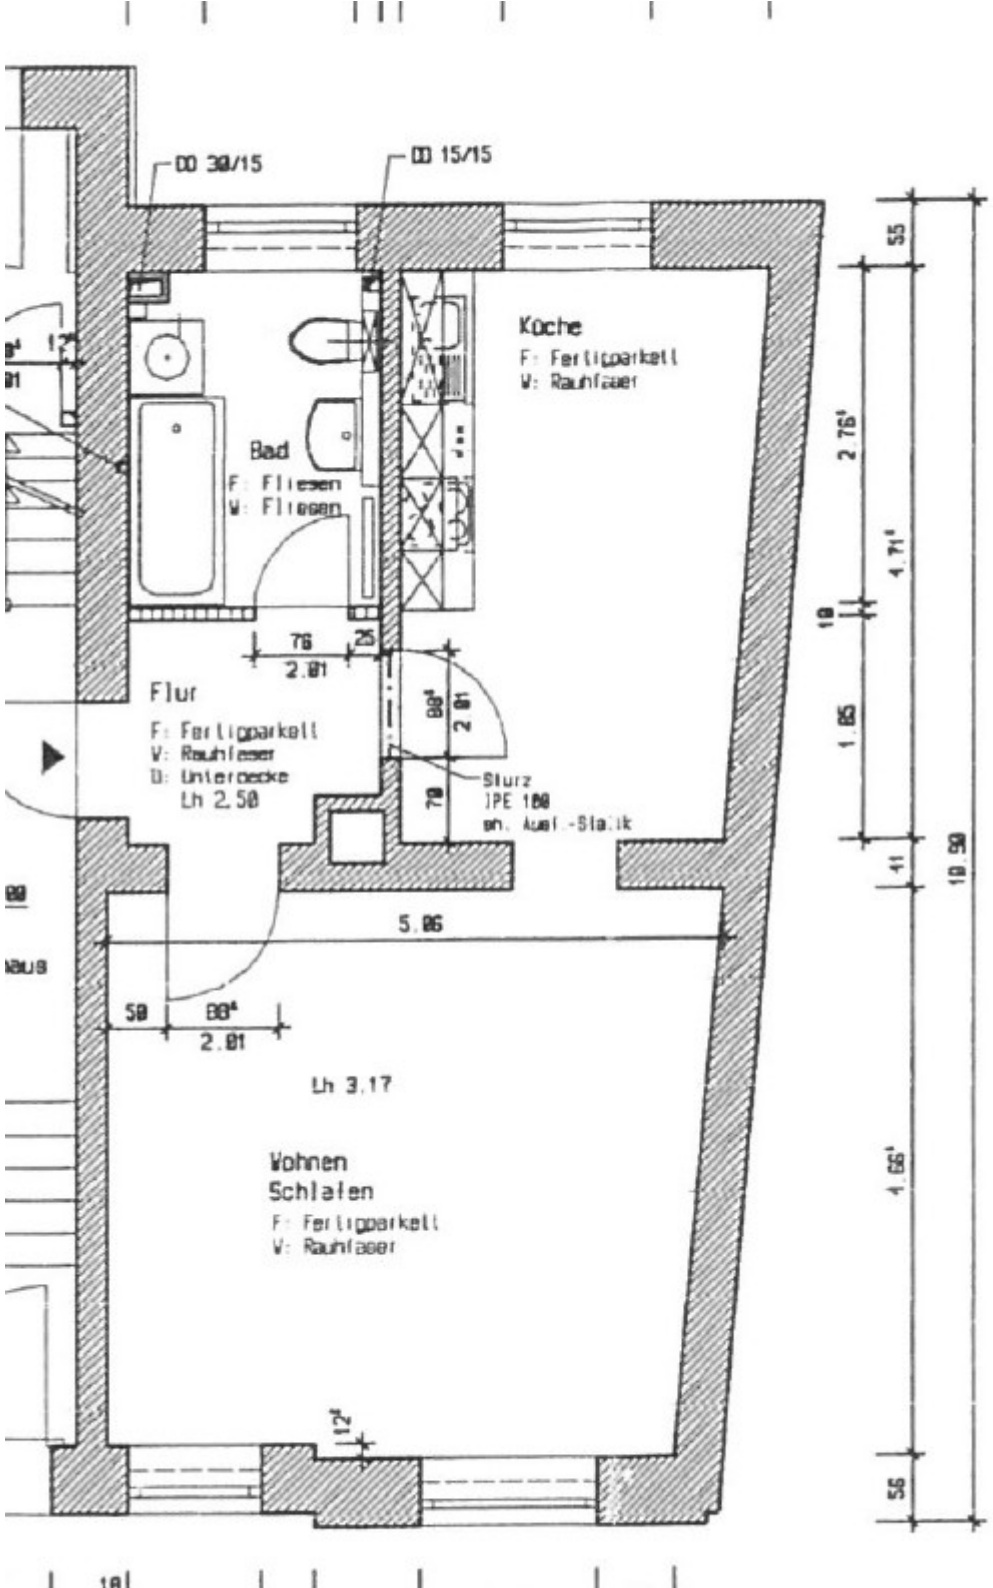
DD 30/15
DD 15/15
Küche
F: Fertigparkett
W: Rauhfaser
Bad
F: Fliesen
W: Fliesen
Flur
F: Fertigparkett
W: Rauhfaser
D: Untersicke
Uh 2.50
Sturz
IPE 180
Wohnen
Schlafen
F: Fertigparkett
W: Rauhfaser
Uh 3.17
5.86
2.81
2.76
1.71
1.85
1.66
18.99