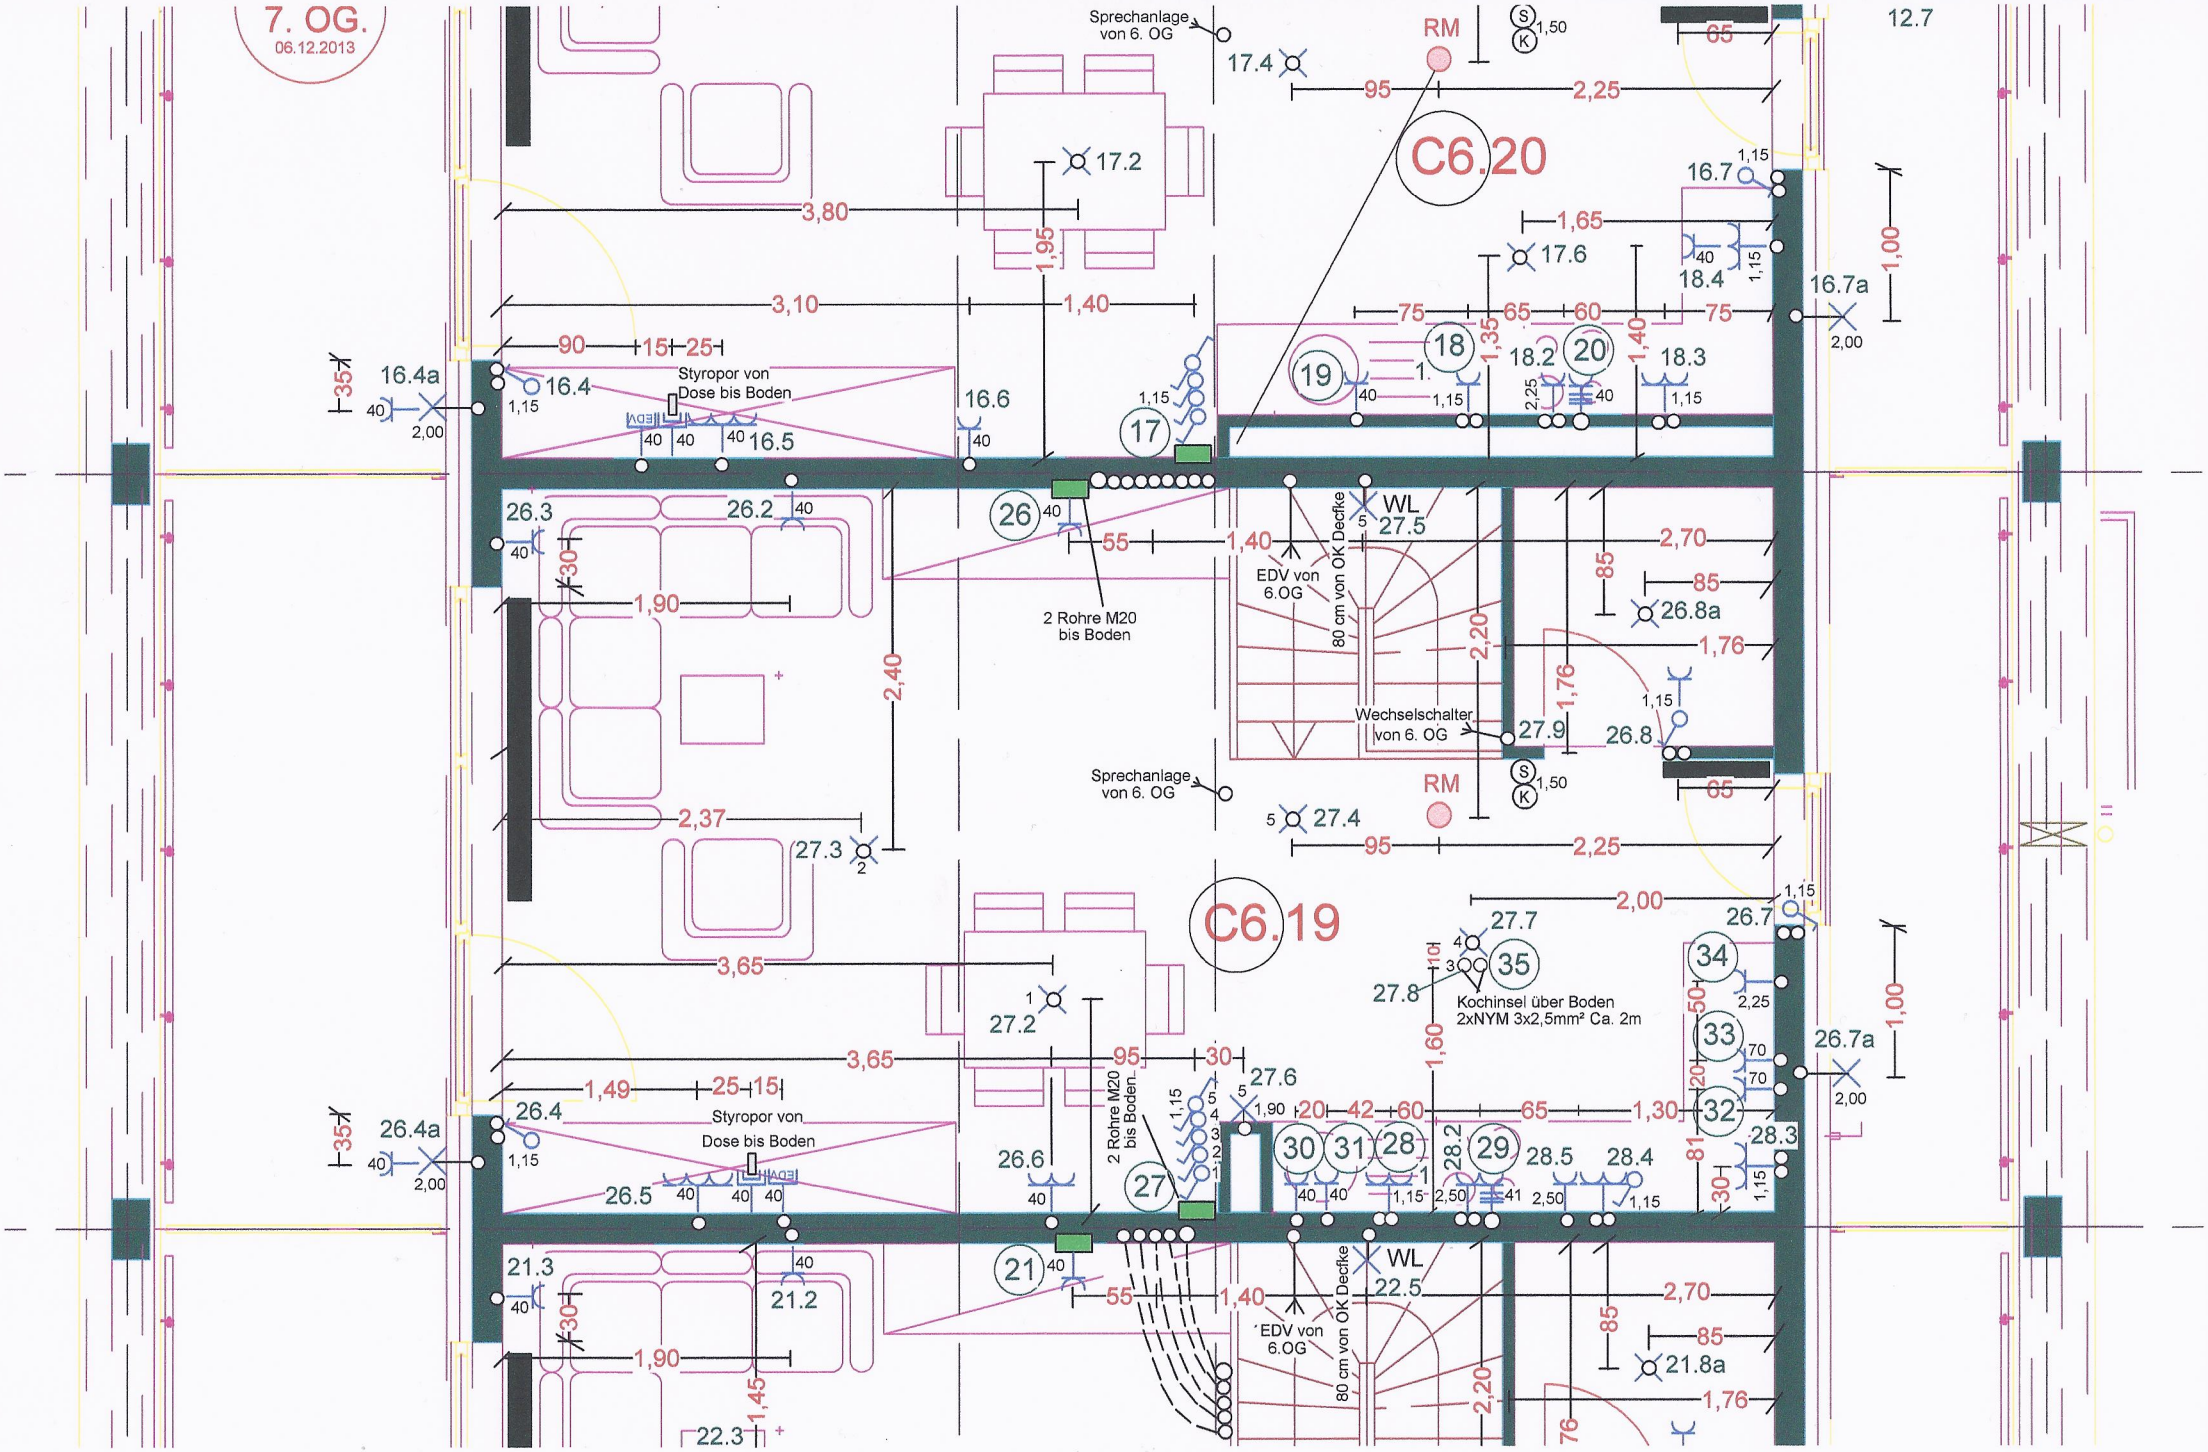
7. OG.
06.12.2013
C6.20
C6.19
Sprechanlage von 6. OG
RM
Styropor von Dose bis Boden
2 Rohre M20 bis Boden
EDV von 6.OG
80 cm von OK Decfke
WL
Wechselschalter von 6. OG
Kochinsel über Boden 2xNYM 3x2,5mm² Ca. 2m
12.7