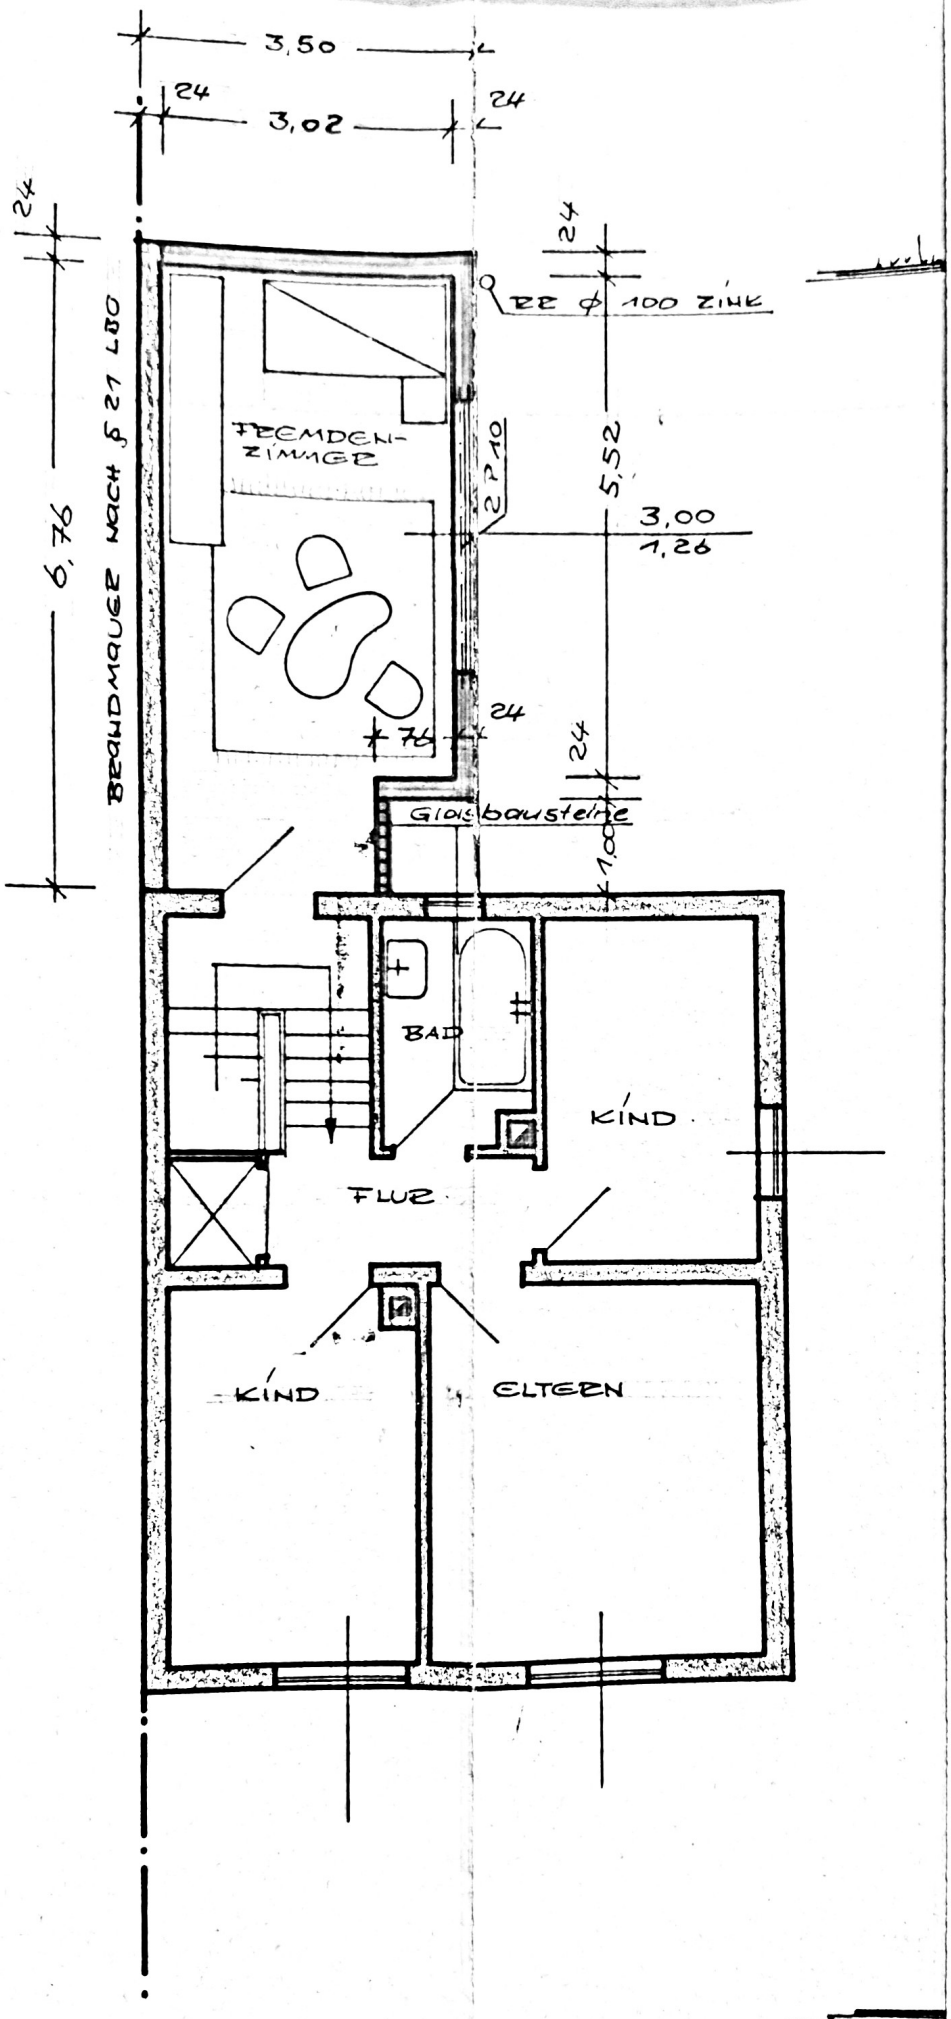

OBERGESCHOSS NEU