



NORDANSICHT

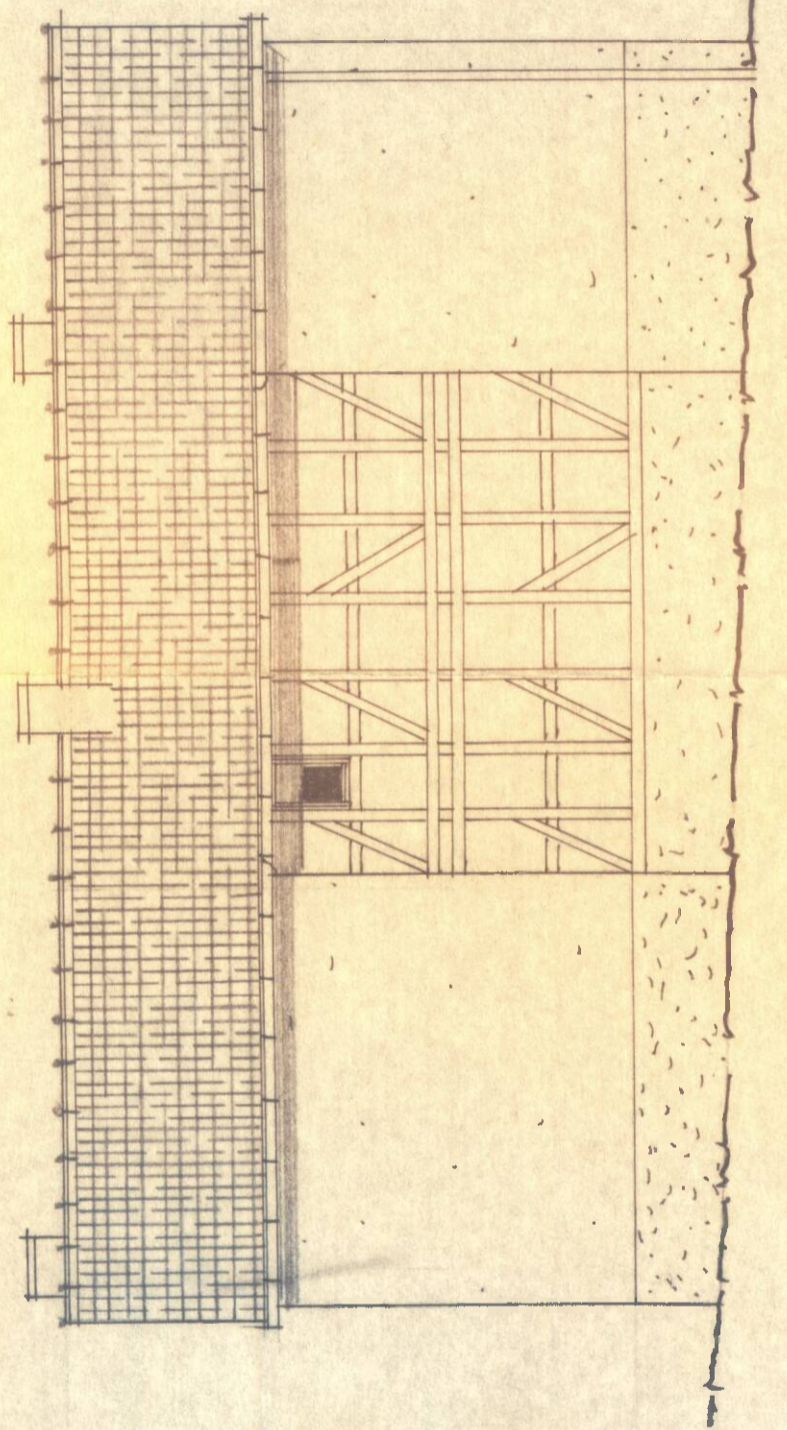

WESTANSICHT

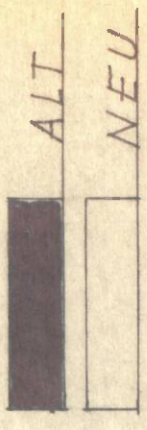

ERWEITERUNG DES WOHNSHAUSES

BAUHERRIN: GERDA NEUSCHILD


3511 LUTTERBERG

HAUS NR 96

M 1 : 100

DIE BAUHERRIN

DER ARCHITECT

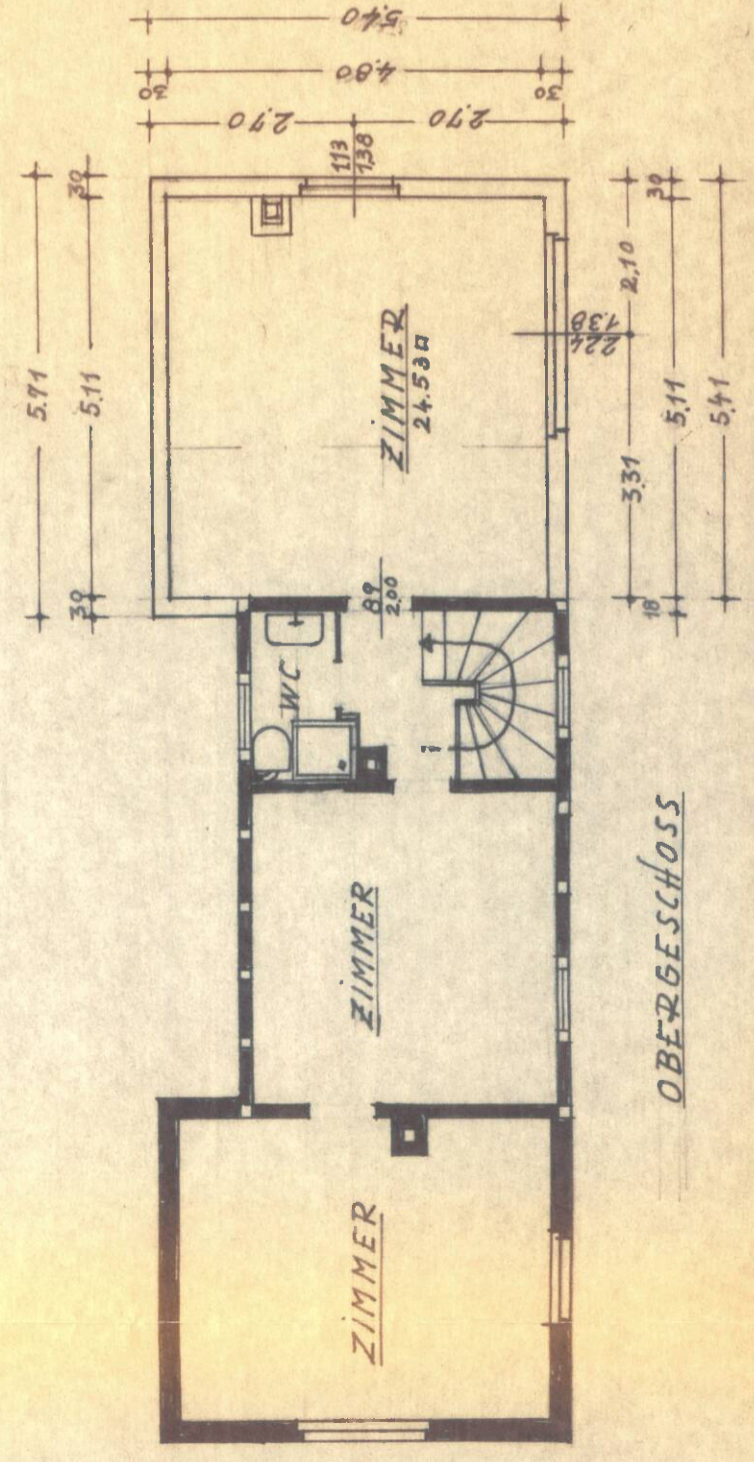

OBERGESCHOSS