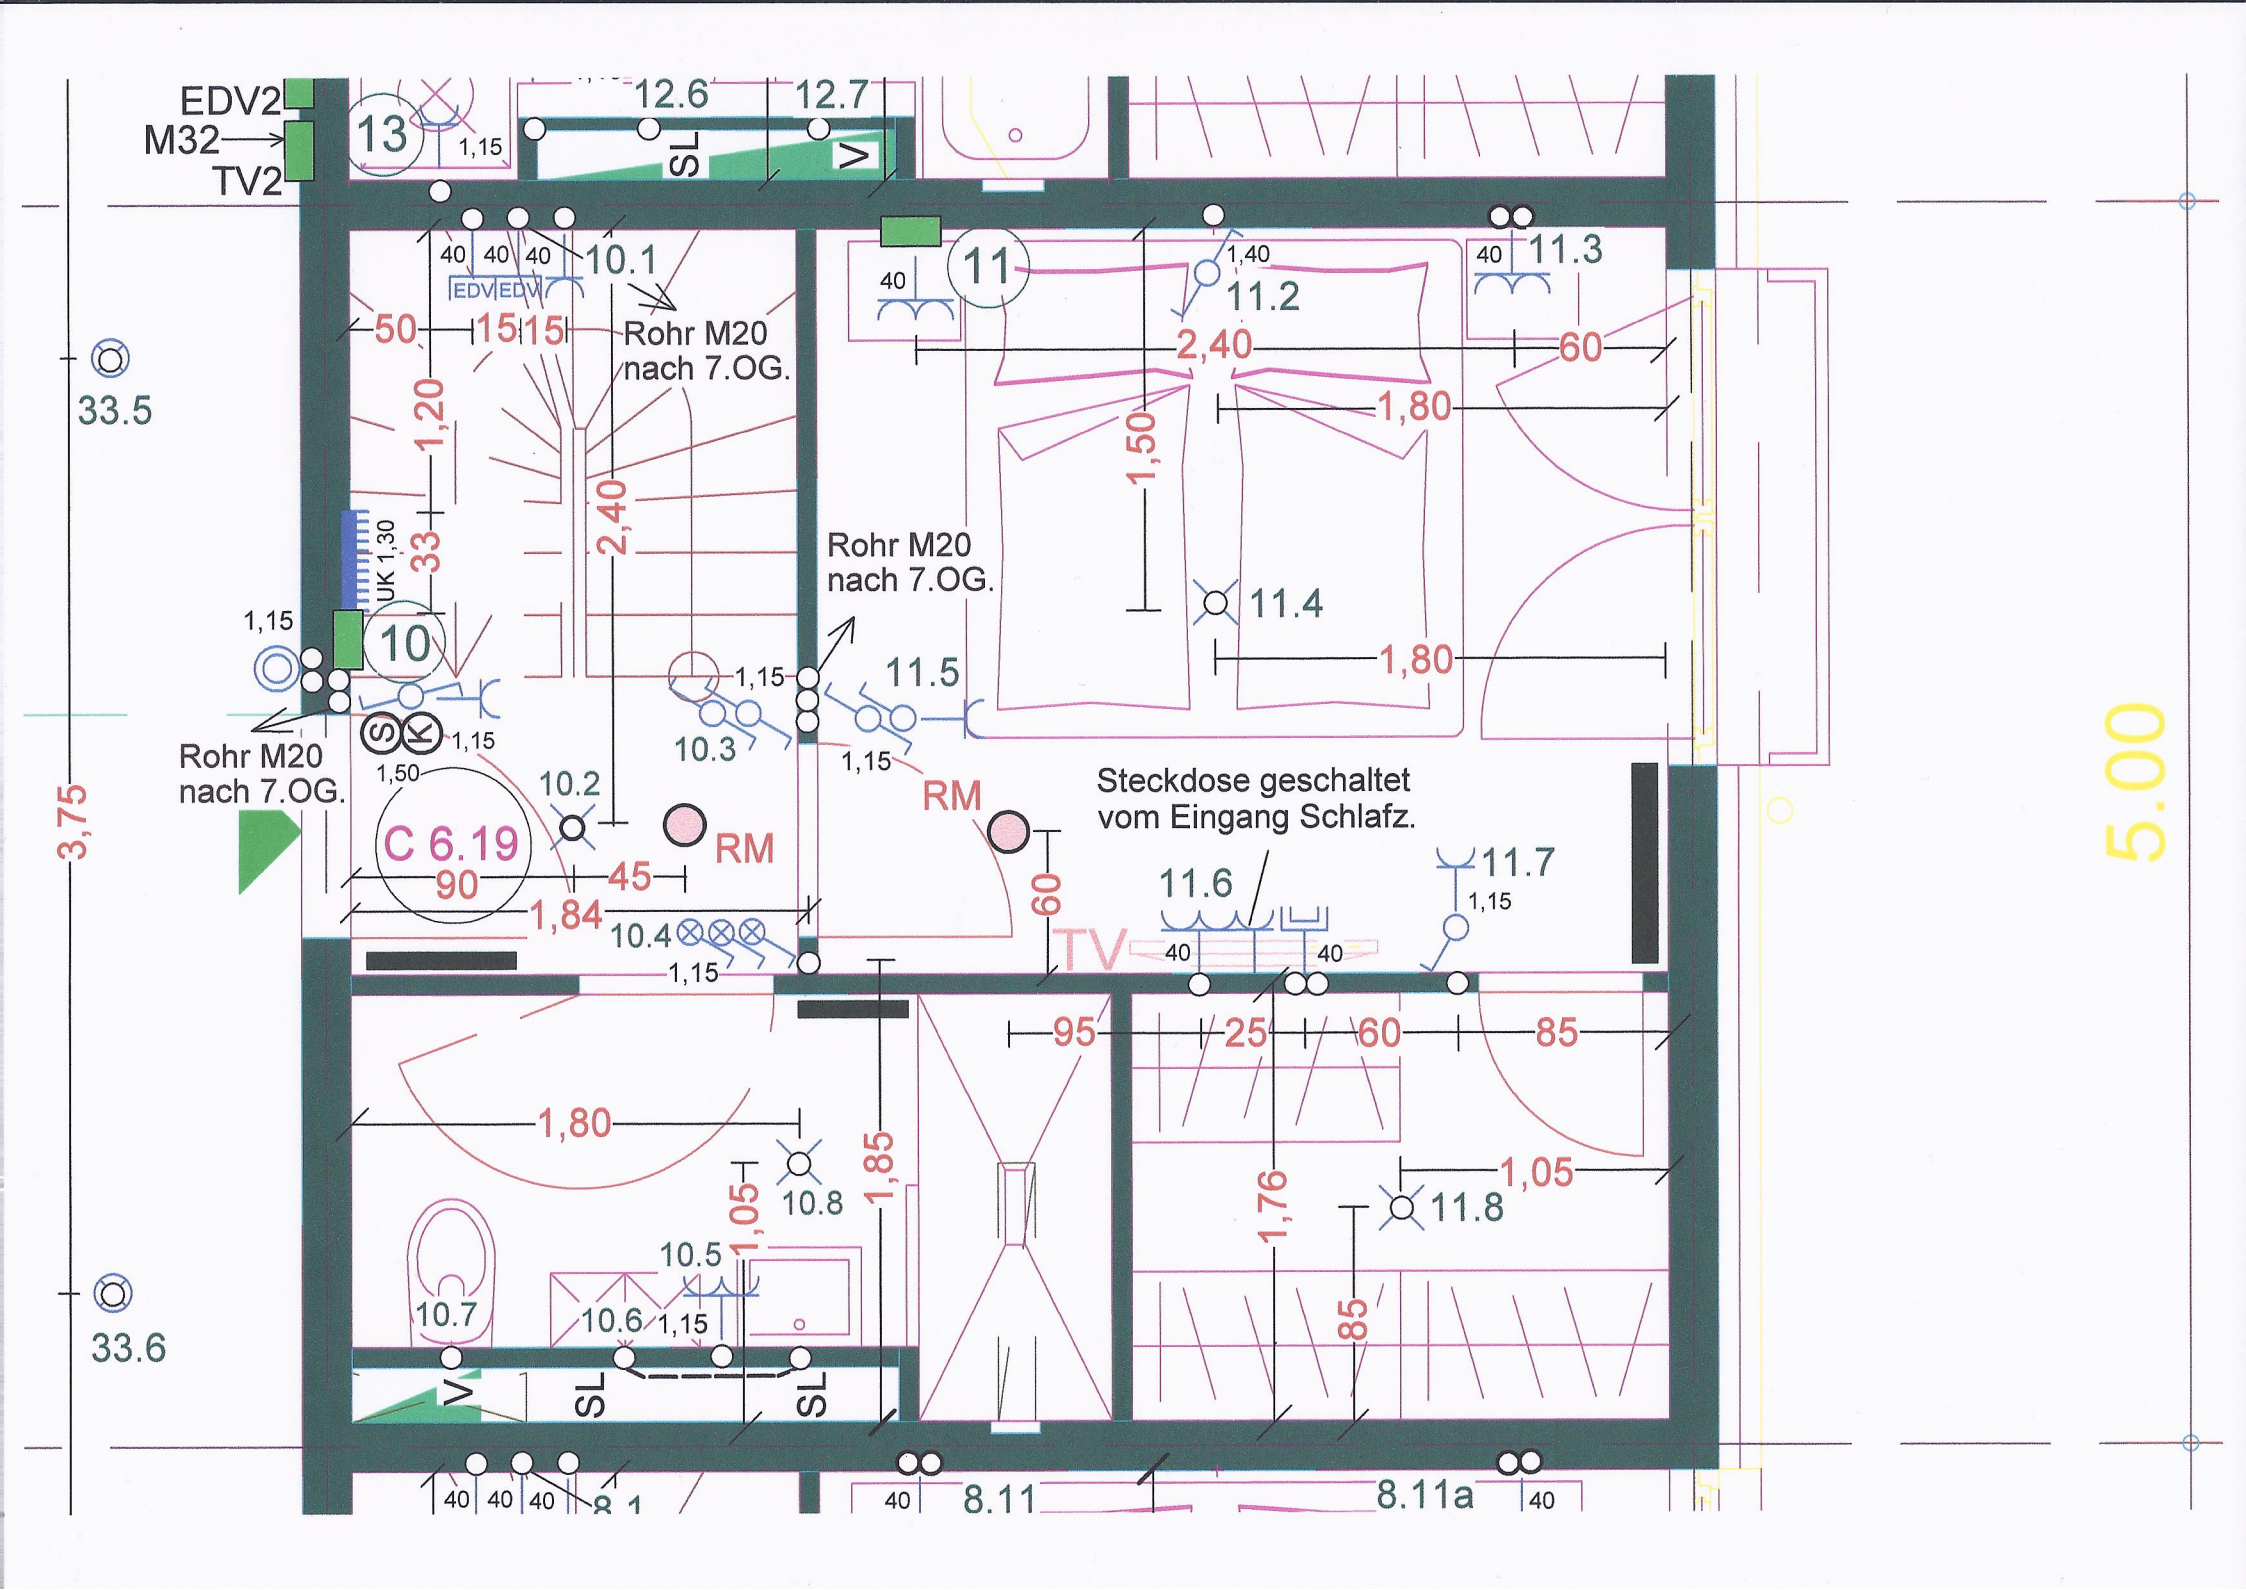
EDV2
M32
TV2
13
1,15
12.6
12.7
SL
V
40 40 40
10.1
EDV EDV
Rohr M20
nach 7.OG.
50 15 15
1,20
33
2,40
UK 1,30
33.5
10
1,15
S K
1,15
1,50
Rohr M20
nach 7.OG.
10.2
C 6.19
90
45
1,84
RM
10.3
1,15
Rohr M20
nach 7.OG.
11.5
1,15
RM
60
TV
Steckdose geschaltet
vom Eingang Schlafz.
11
40
1,40
11.2
2,40
1,50
1,80
11.4
1,80
40
11.3
60
11.6
40 40
11.7
1,15
95
25
60
85
10.4
1,15
1,80
10.8
1,05
1,85
10.5
1,05
10.7
10.6
1,15
V
SL
SL
1,76
85
1,05
11.8
40 40 40
8.1
40
8.11
8.11a
40
3,75
33.6
5.00