



# Vermessungs- und Katasterverwaltung Niedersachsen

Gemeinde: Laatzen, Stadt  
Gemarkung: Rethen  
Flur: 6 Flurstück: 76/8


# Liegenschaftskarte 1:1000

Standardpräsentation

Erstellt am 25.10.2023  
Aktualität der Daten 21.10.2023

N = 5793529

E = 32556061

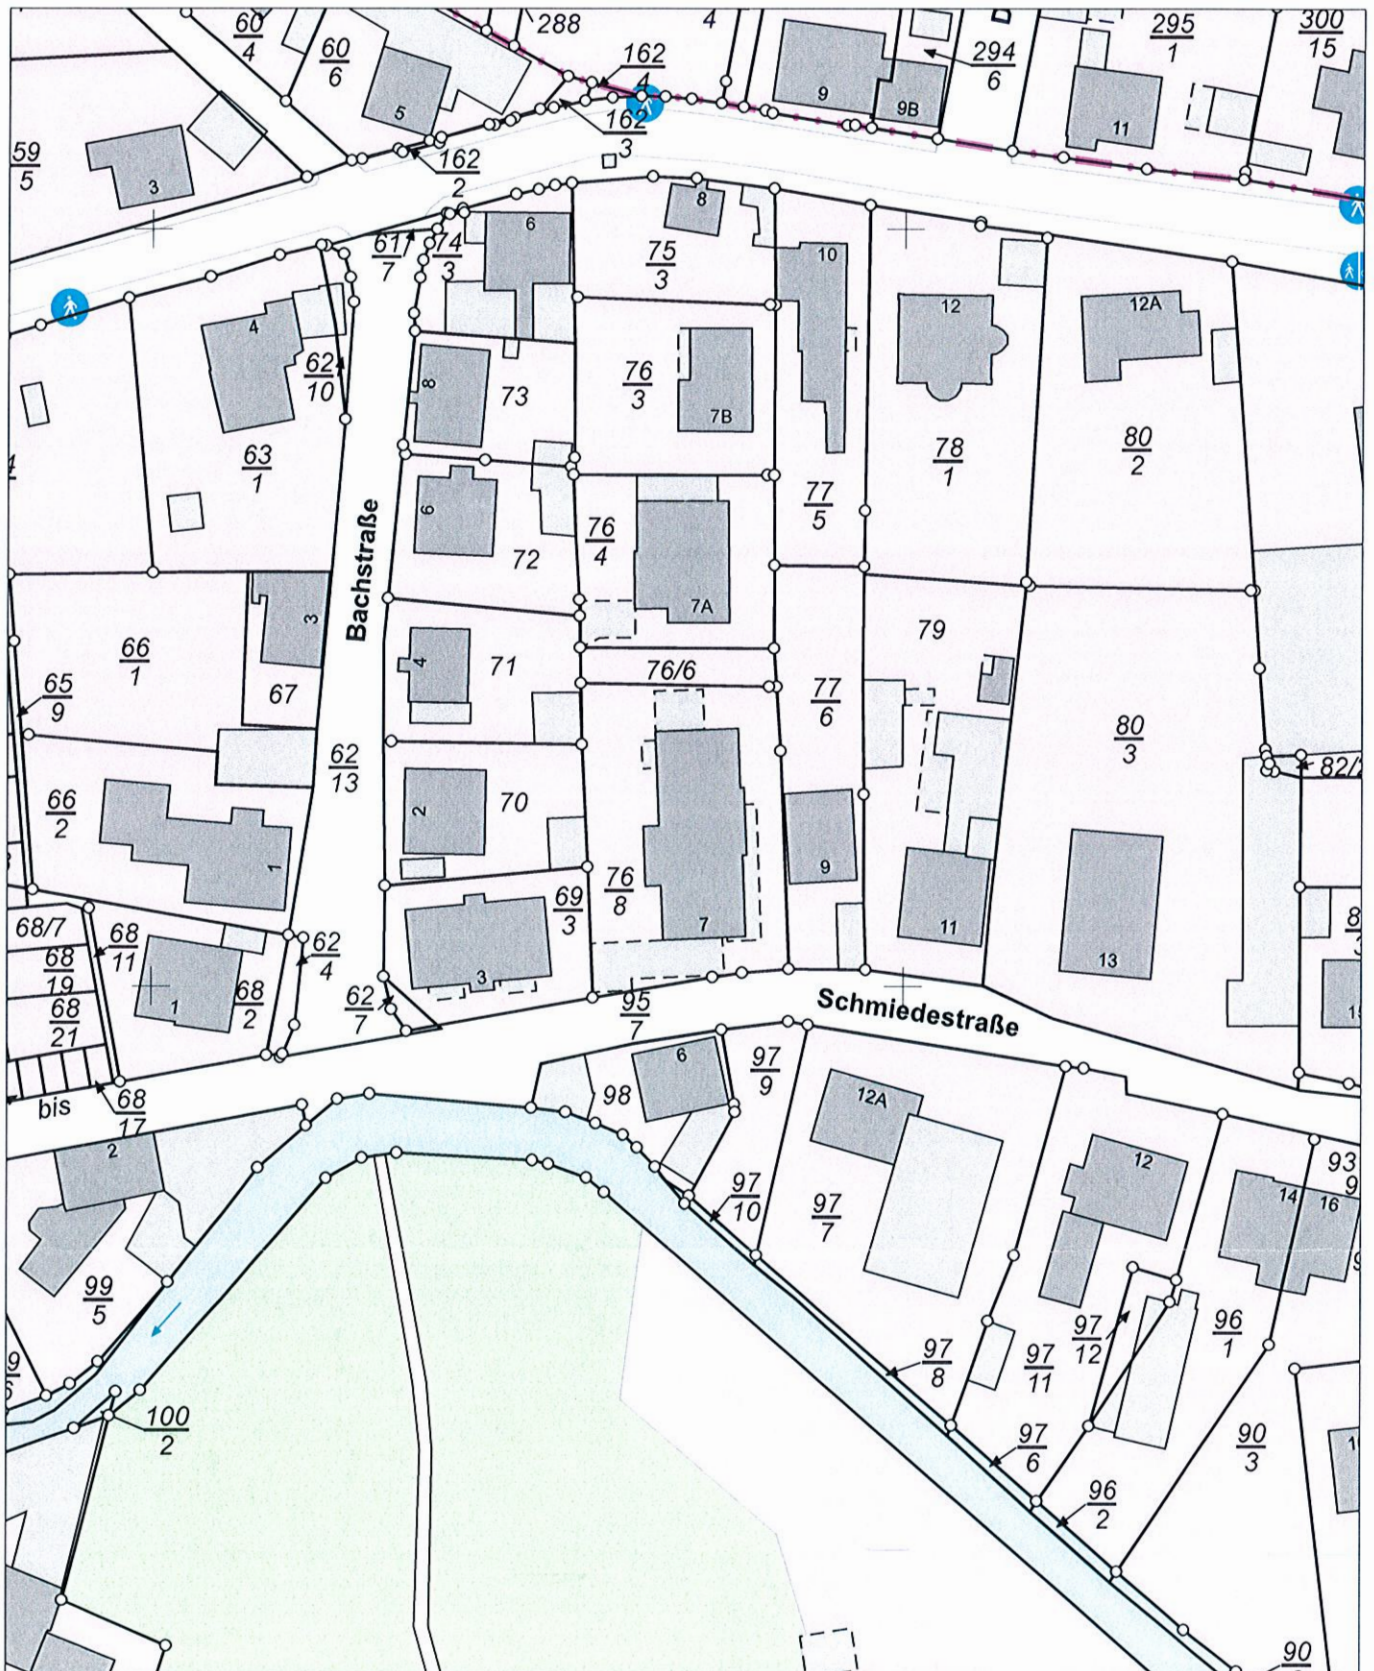

E = 32555881

N = 5793309

Maßstab 1:1000 0 10 20 30 Meter

### Verantwortlich für den Inhalt:

Landesamt für Geoinformation und Landesvermessung Niedersachsen  
Regionaldirektion Hameln-Hannover - Katasteramt Hannover -  
Dorfstraße 19  
30519 Hannover

### Bereitgestellt durch:

Landesamt für Geoinformation und Landesvermessung Niedersachsen  
- Katasteramt Hannover -  
Dorfstraße 19  
30519 Hannover

Zeichen: 043\_E7\_1965\_2023

Bei einer Verwertung für nichteigene oder wirtschaftliche Zwecke oder einer öffentlichen Wiedergabe sind die Allgemeinen Geschäfts- und Nutzungsbedingungen (AGNB) zu beachten; ggf. sind erforderliche Nutzungsrechte über einen zusätzlich mit der für den Inhalt verantwortlichen Behörde abzuschließenden Nutzungsvertrag zu erwerben.