


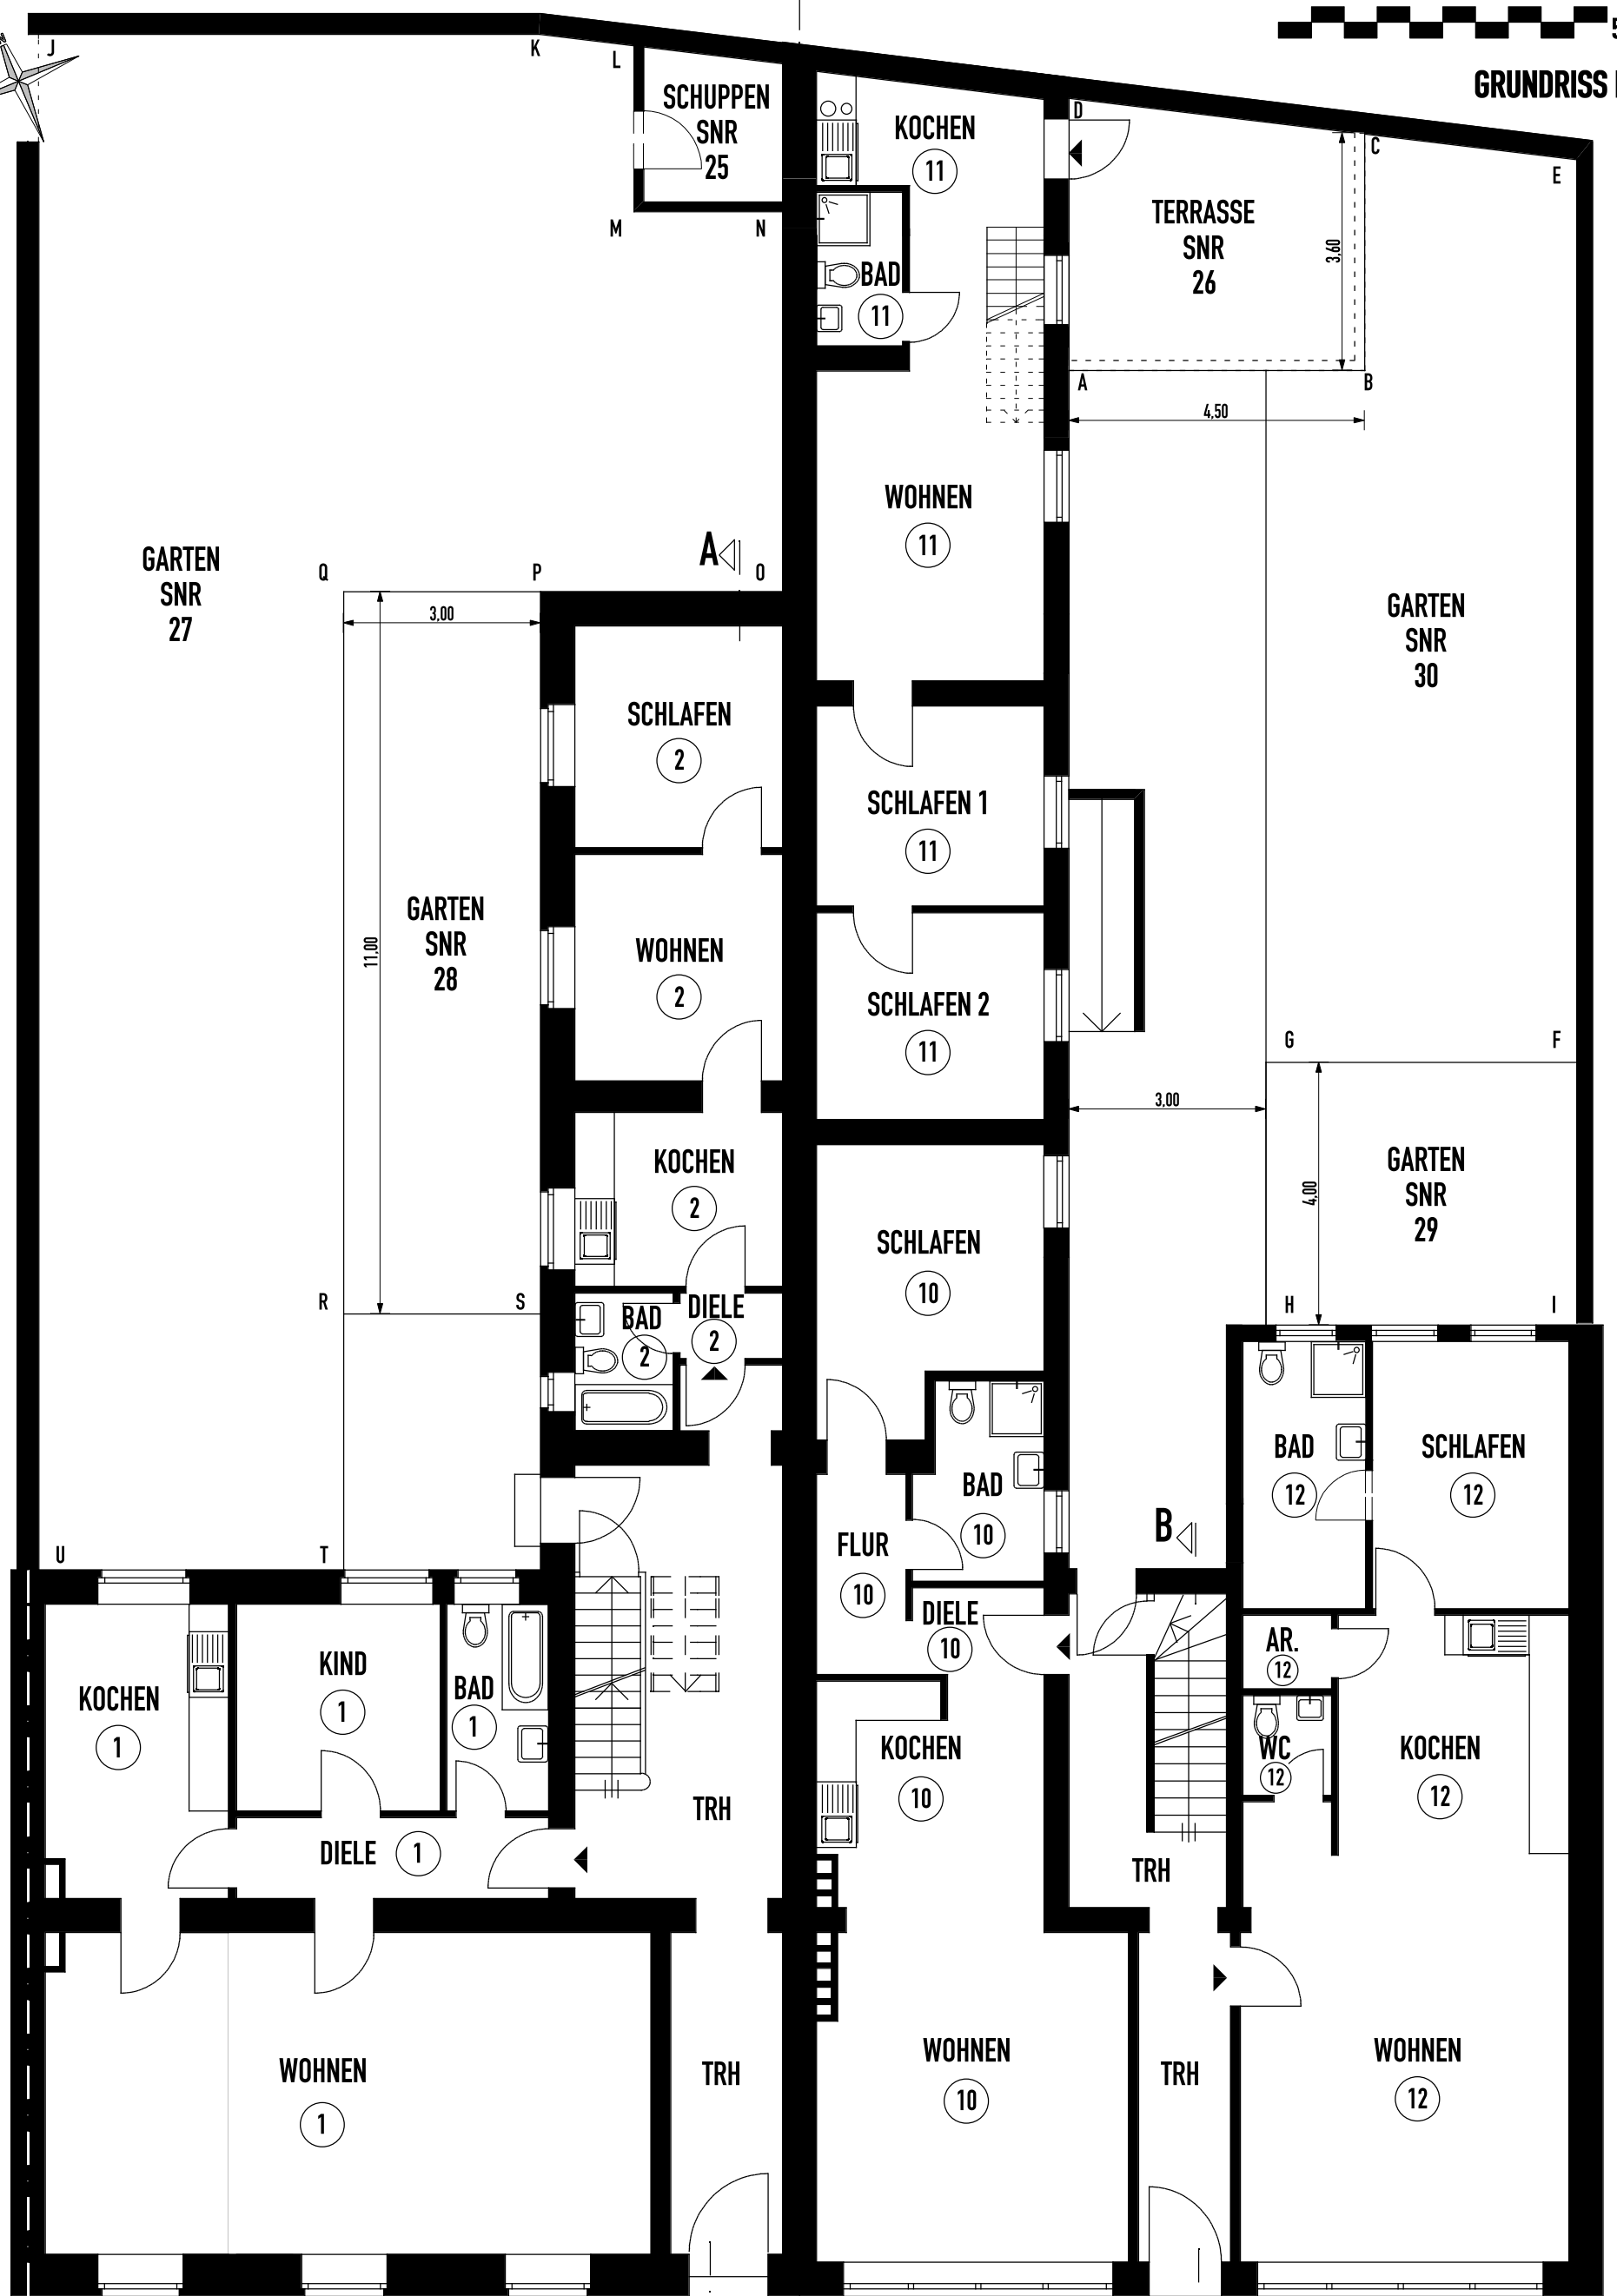

5 m

GRUNDRISS EG



A

284

B

286

ANTRAG AUF ABGESCHLOSSENHEIT -SONDERNUTZUNGSRECHTE-

ERKRATHER STR. 284/286

ERDGESCHOSS

GEMARKUNG OBERBILK, FLUR 11, FLURSTÜCK 29 und 28

EIGENTÜMER: WP ERKRATHER STR. 284-286 GbR

ING.-BÜRO GEORG KRÜGER

M 1 : 100

MONHEIMER STR. 26

KRONPRINZENSTR. 62A

40789 MONHEIM

40217 DÜSSELDORF

40233 DÜSSELDORF

DATUM: 12.03.2024

TEL. 02173 / 20270-38

TEL. 0160 / 90305718