




NORDEN

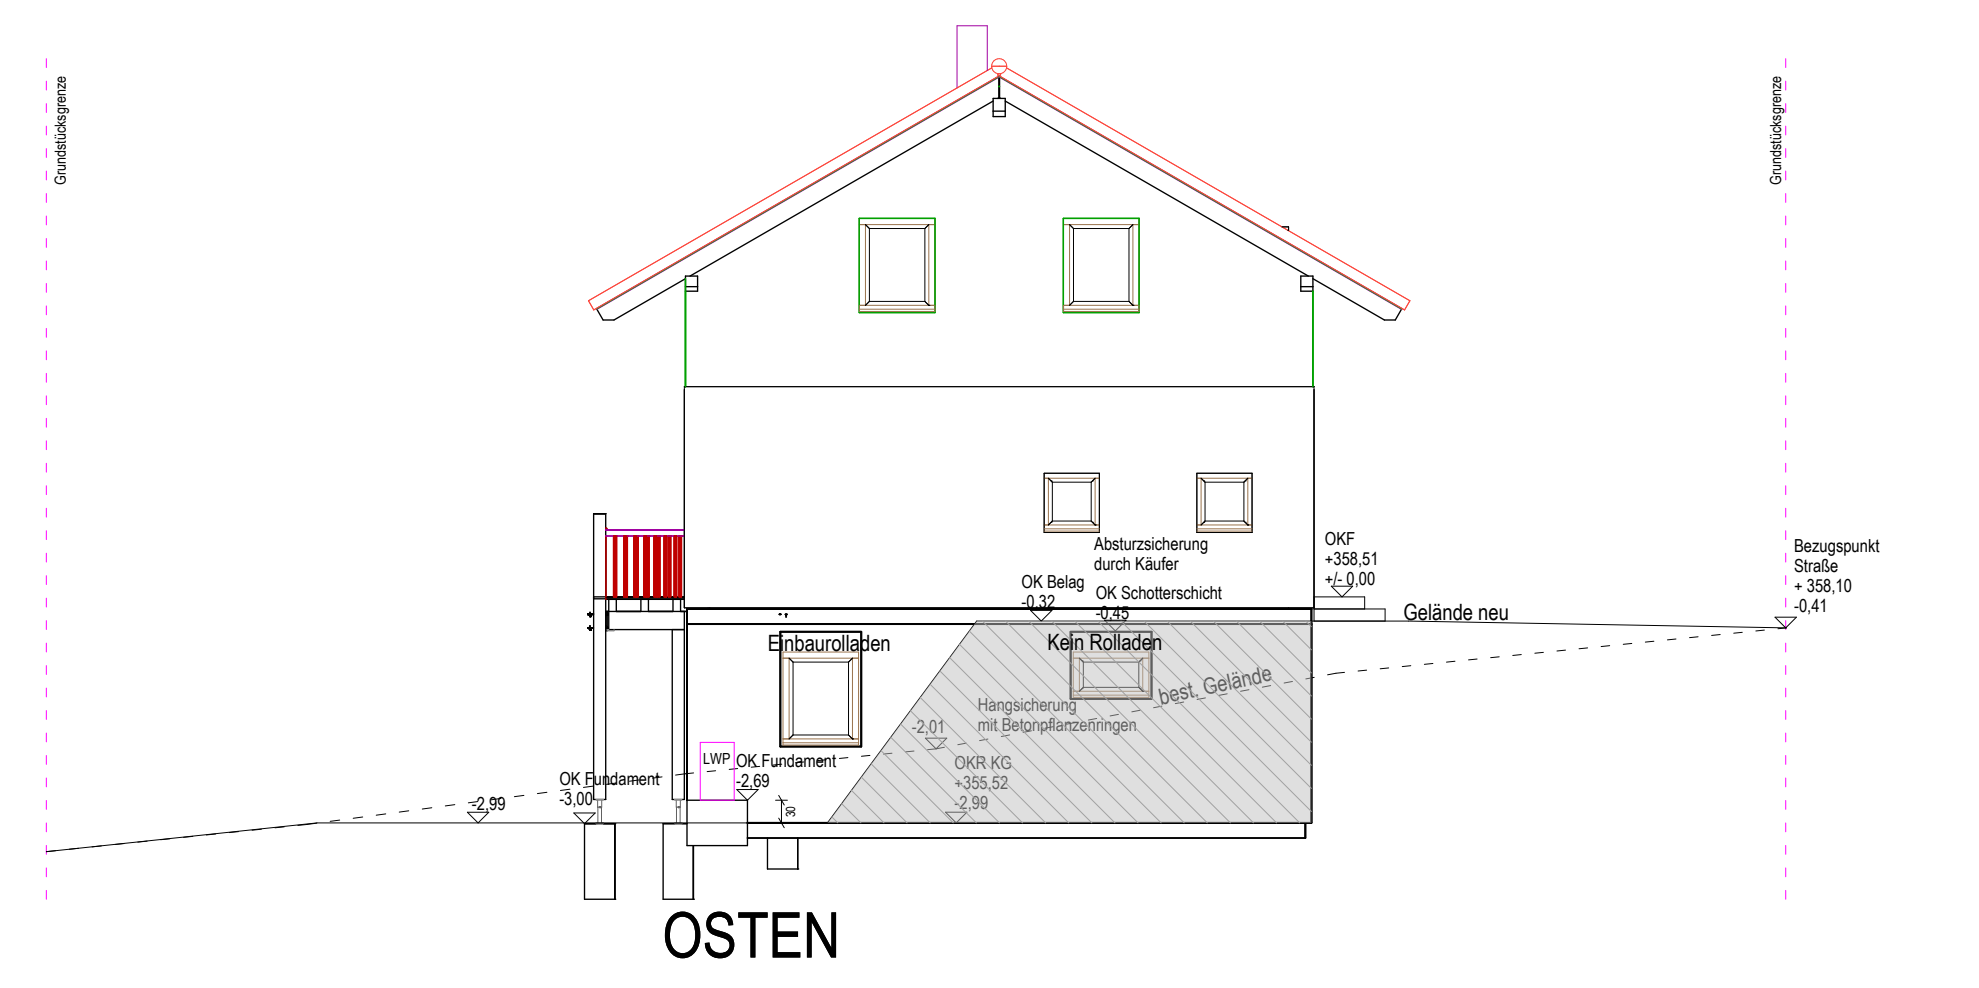


OSTEN

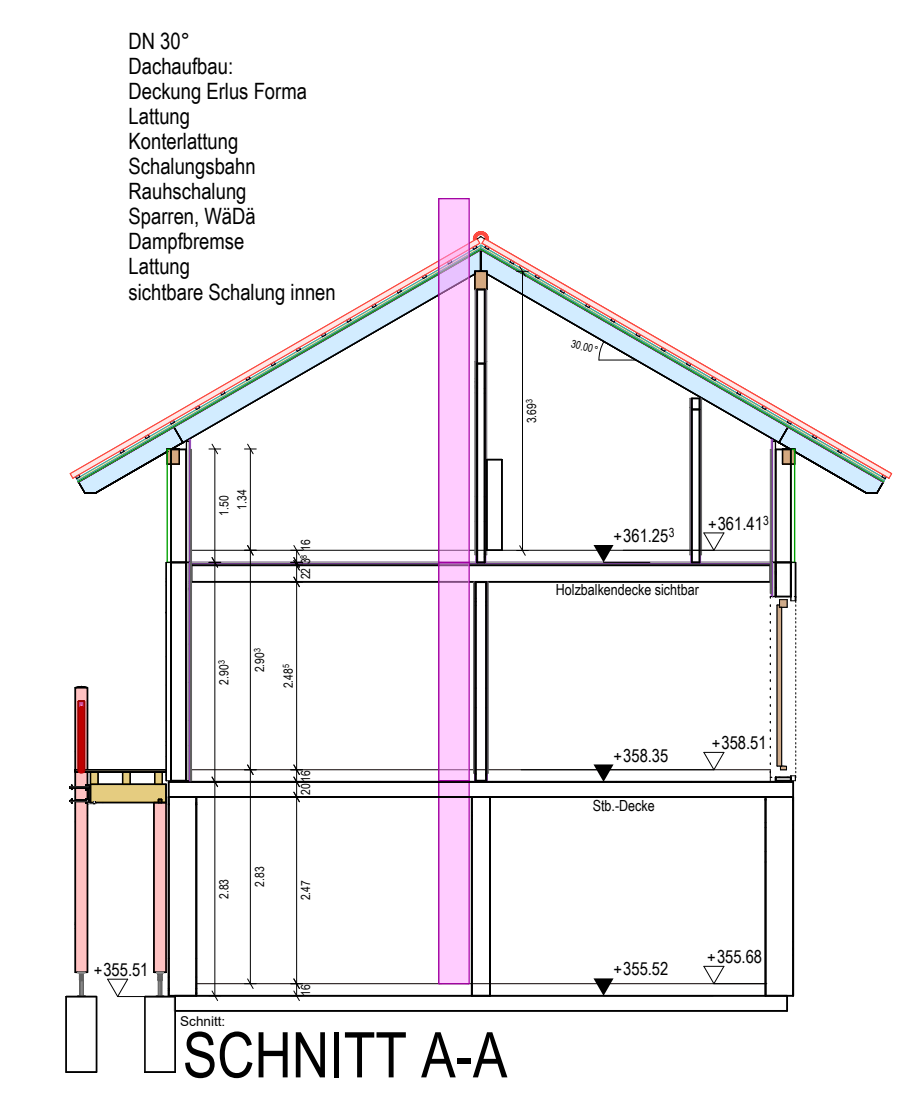



SCHNITT A-A

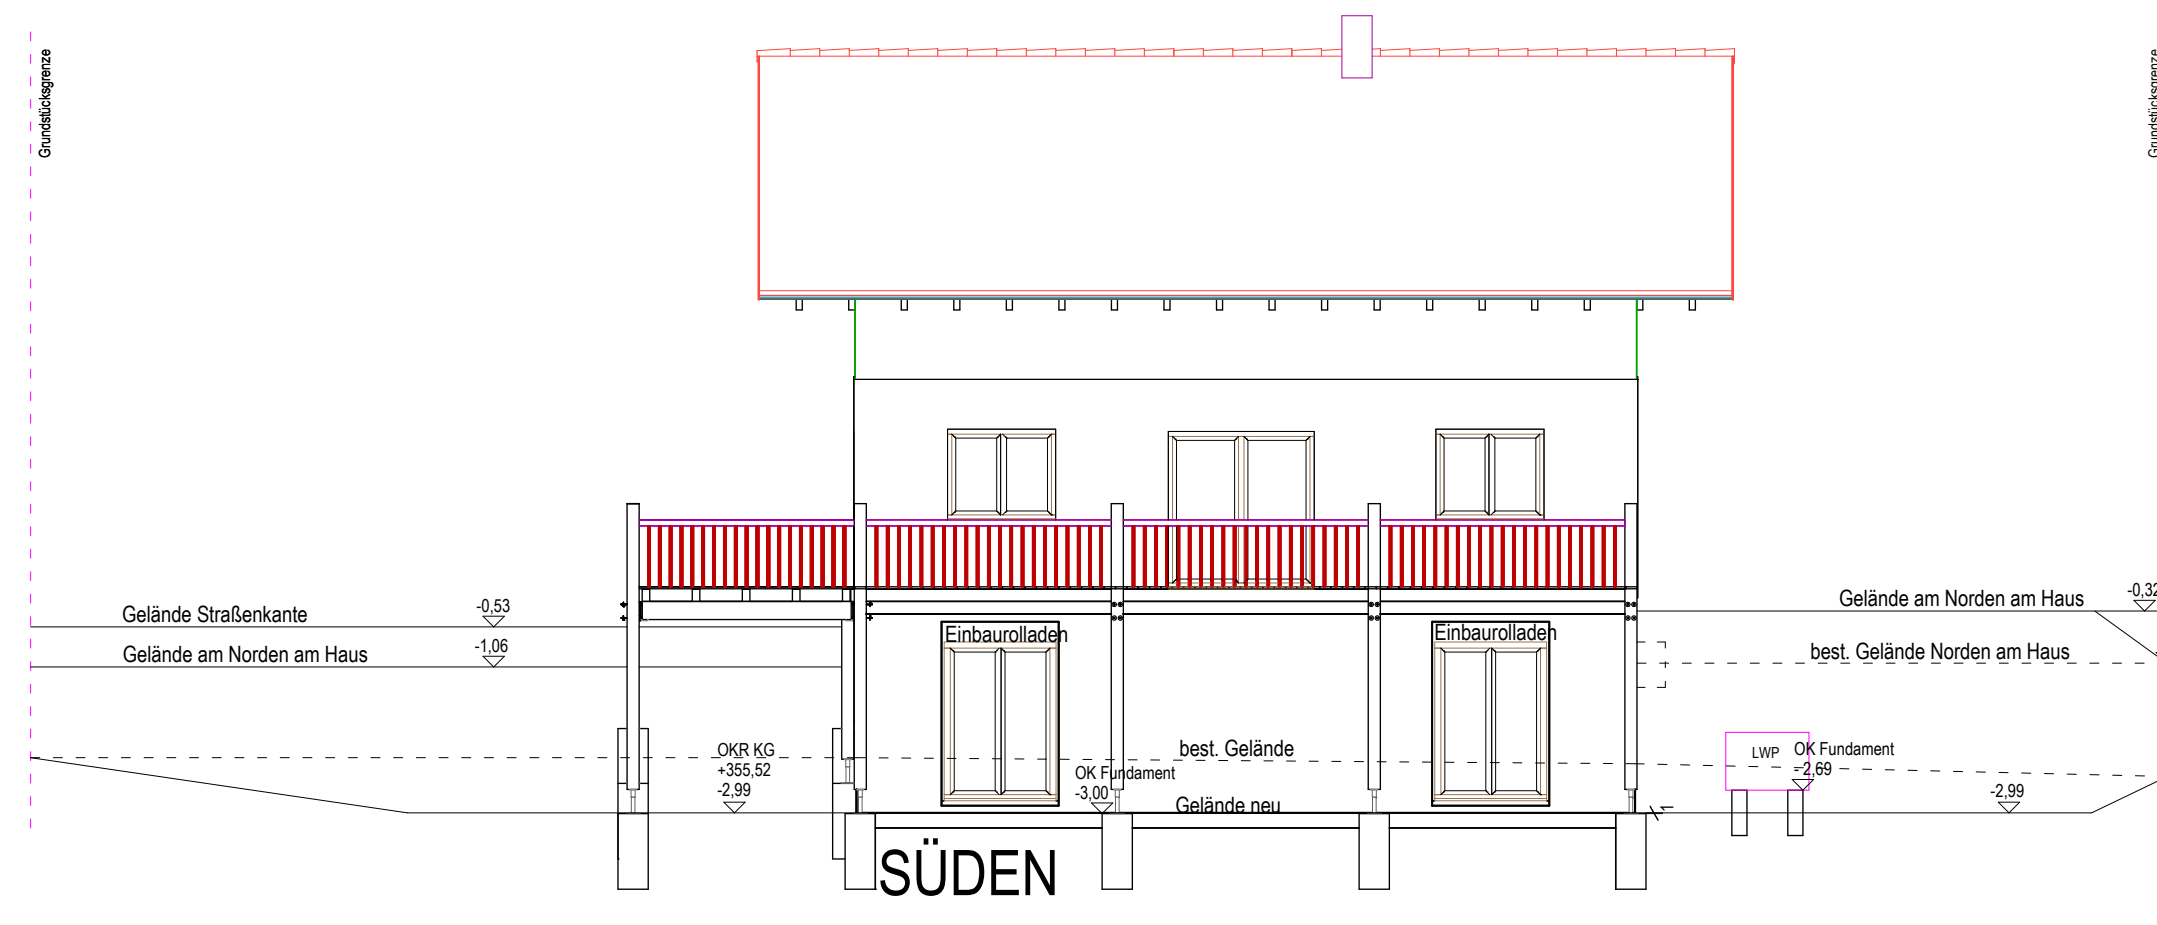

SÜDEN

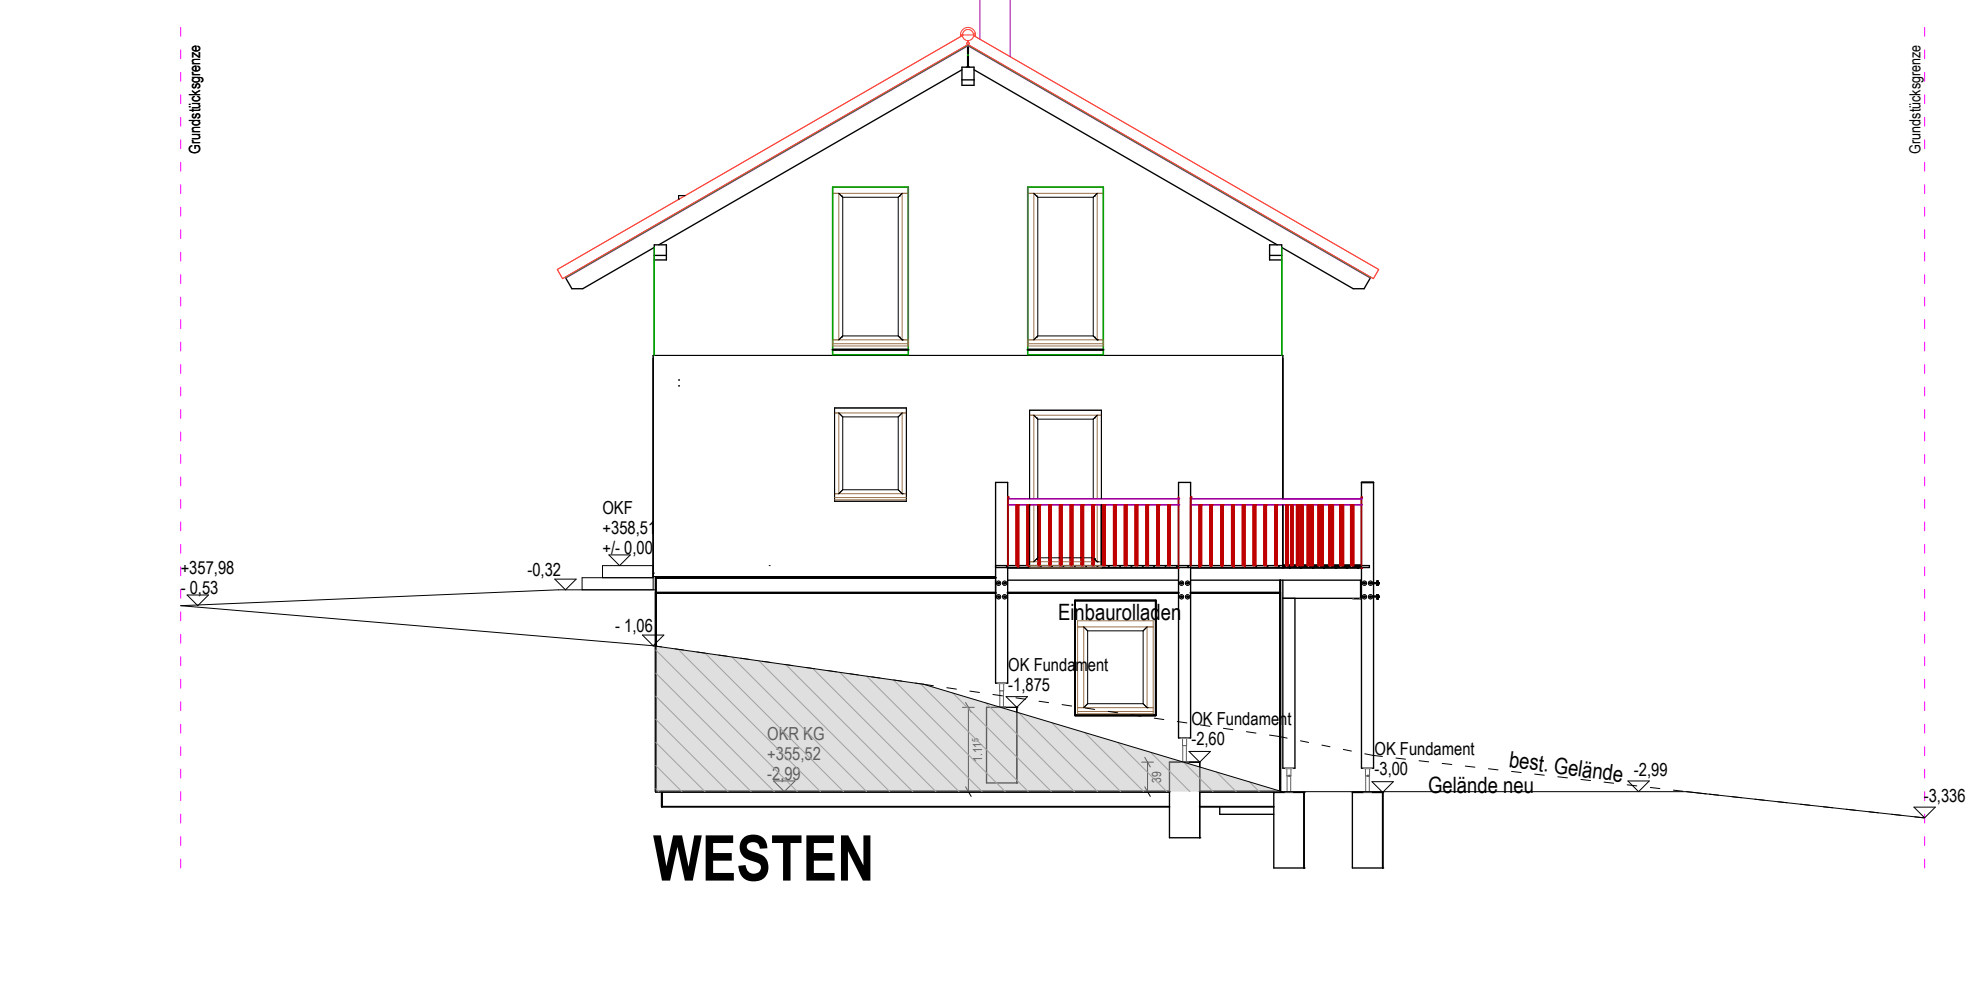


WESTEN

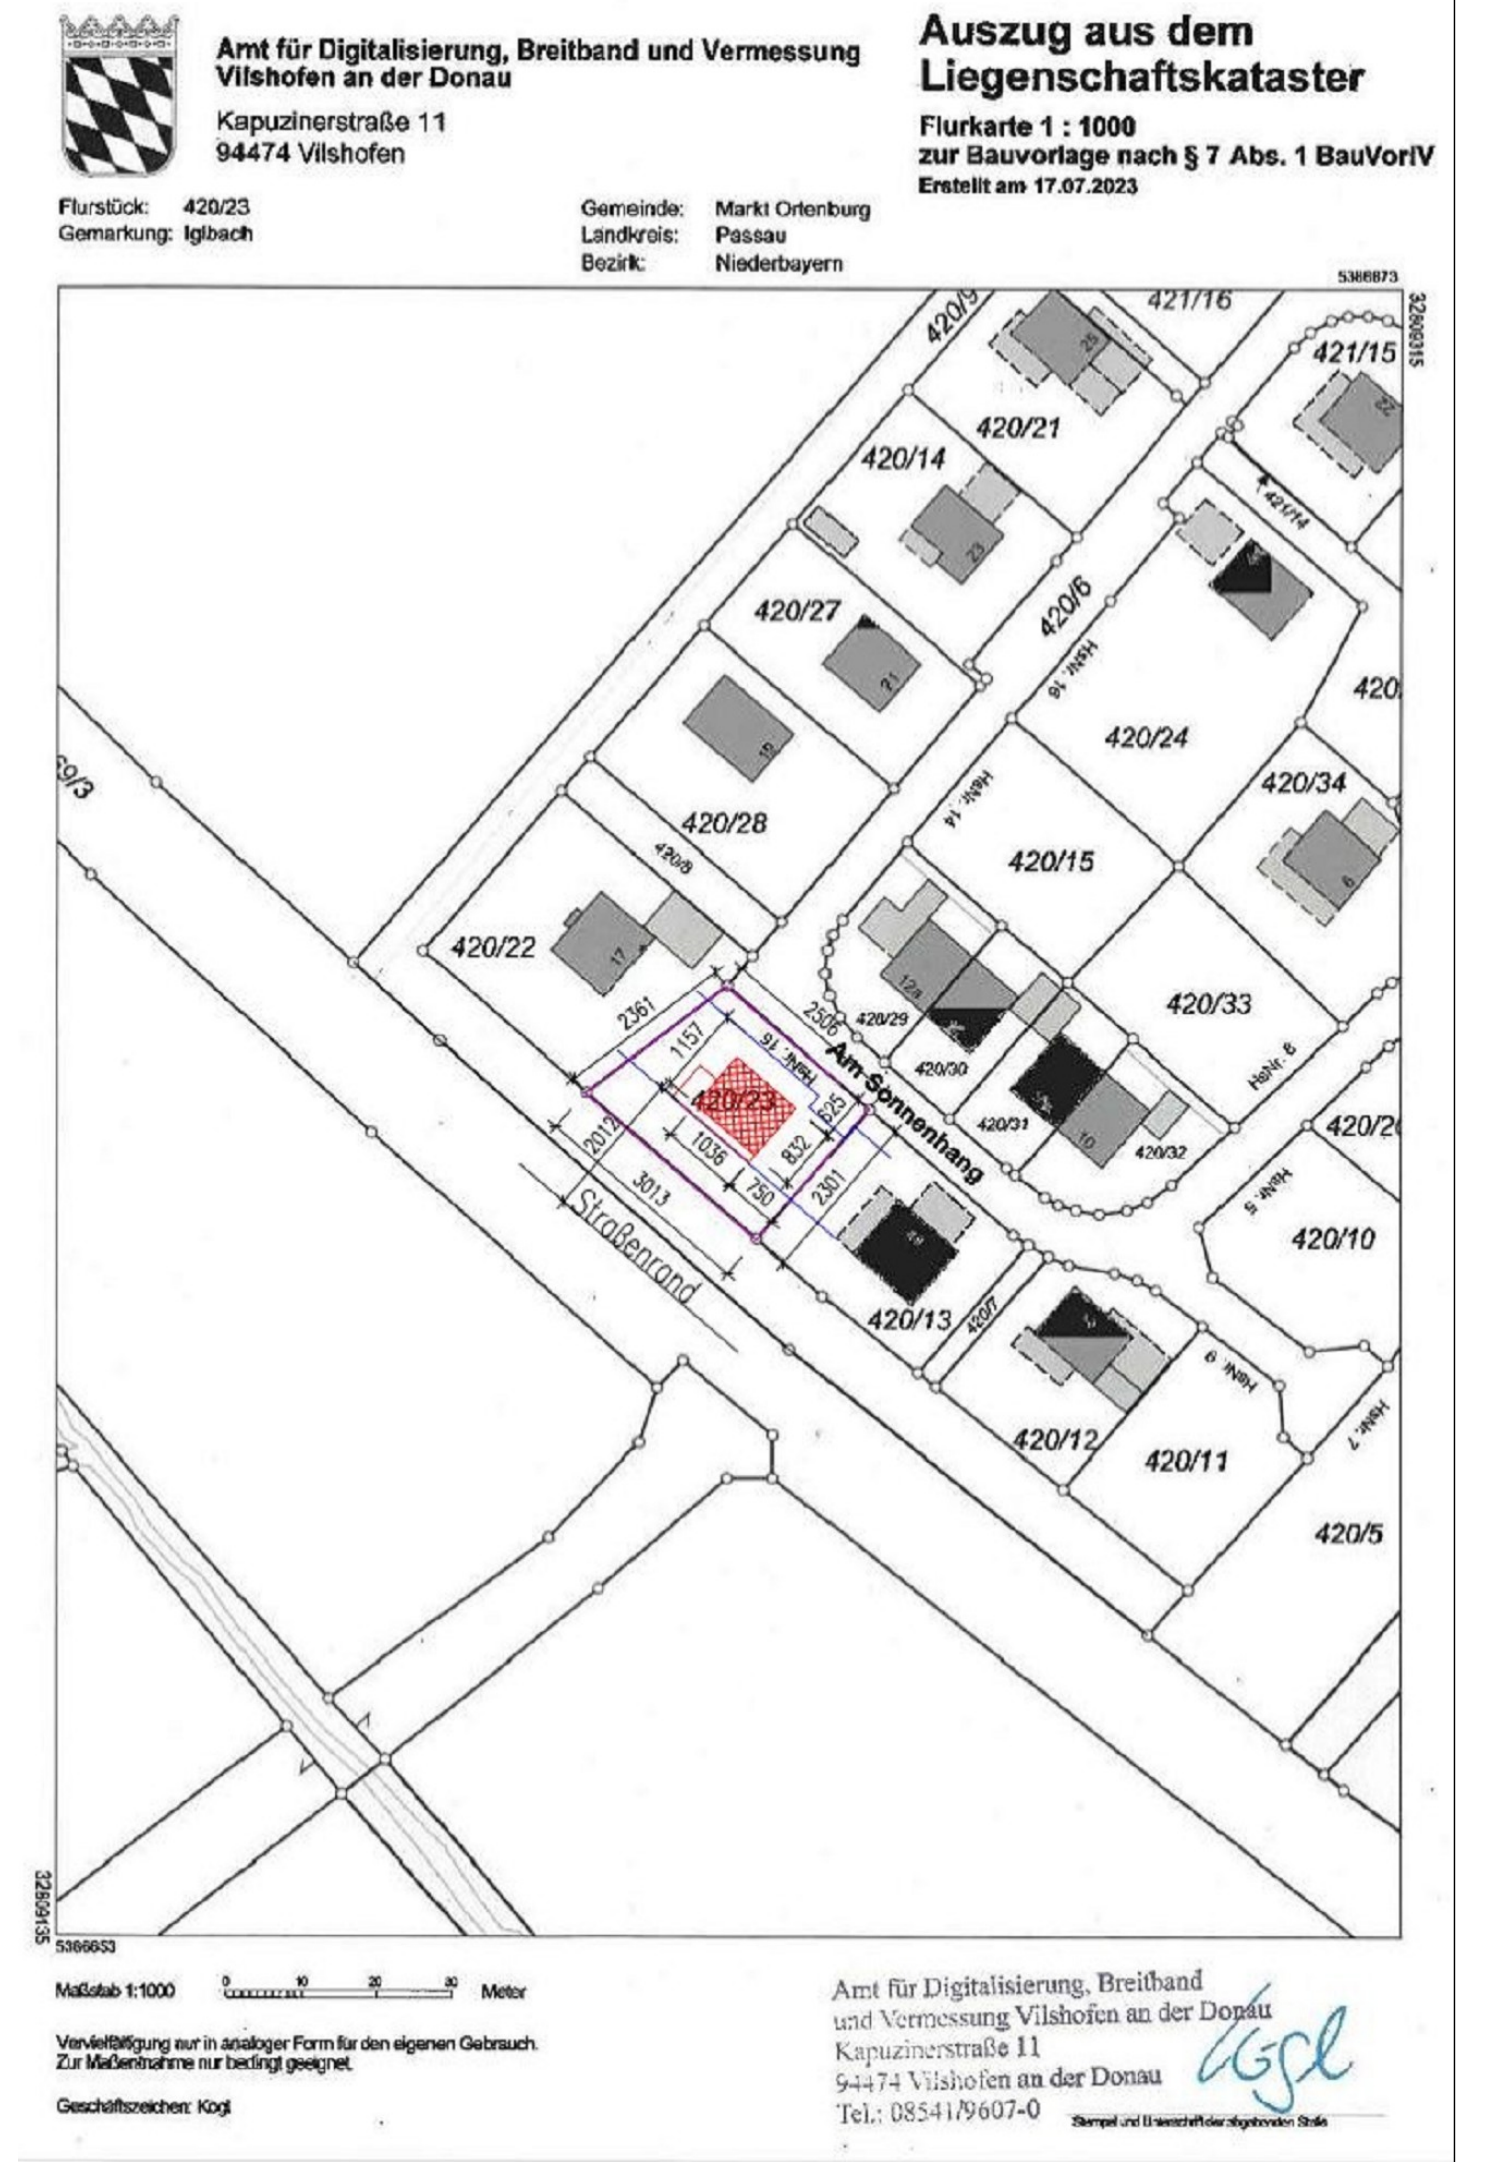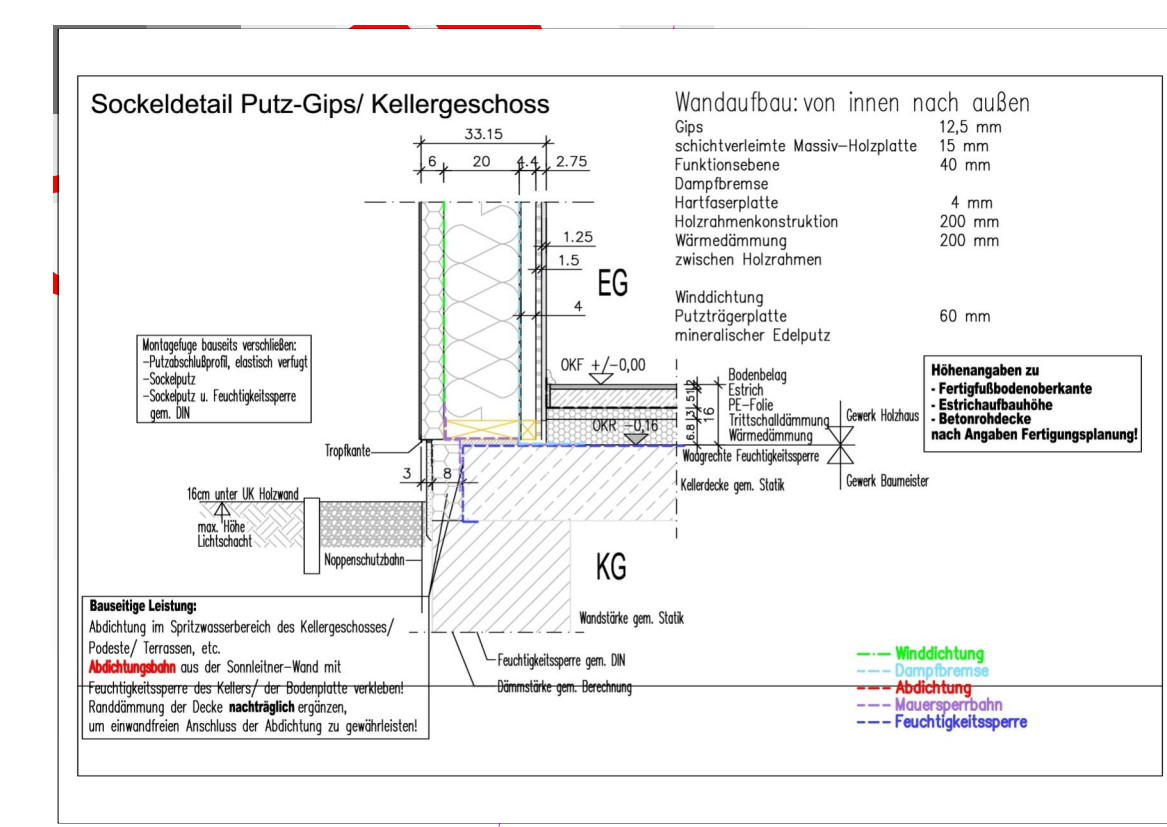


Auszug aus dem Liegenschaftskataster
 Amt für Digitalisierung, Breitband und Vermessung
 Kapuzinerstraße 11
 94474 Vilshofen
 Flurkarte 1 : 1000
 zur Bauvorlage nach § 7 Abs. 1 BauVorV
 Erstellungsdatum 17.07.2023


Vermaßstab 1:1000
 Maßstab 1:1000
 Amt für Digitalisierung, Breitband und Vermessung Vilshofen an der Donau
 Kapuzinerstraße 11
 94474 Vilshofen an der Donau
 TEL: 09241/99037-0

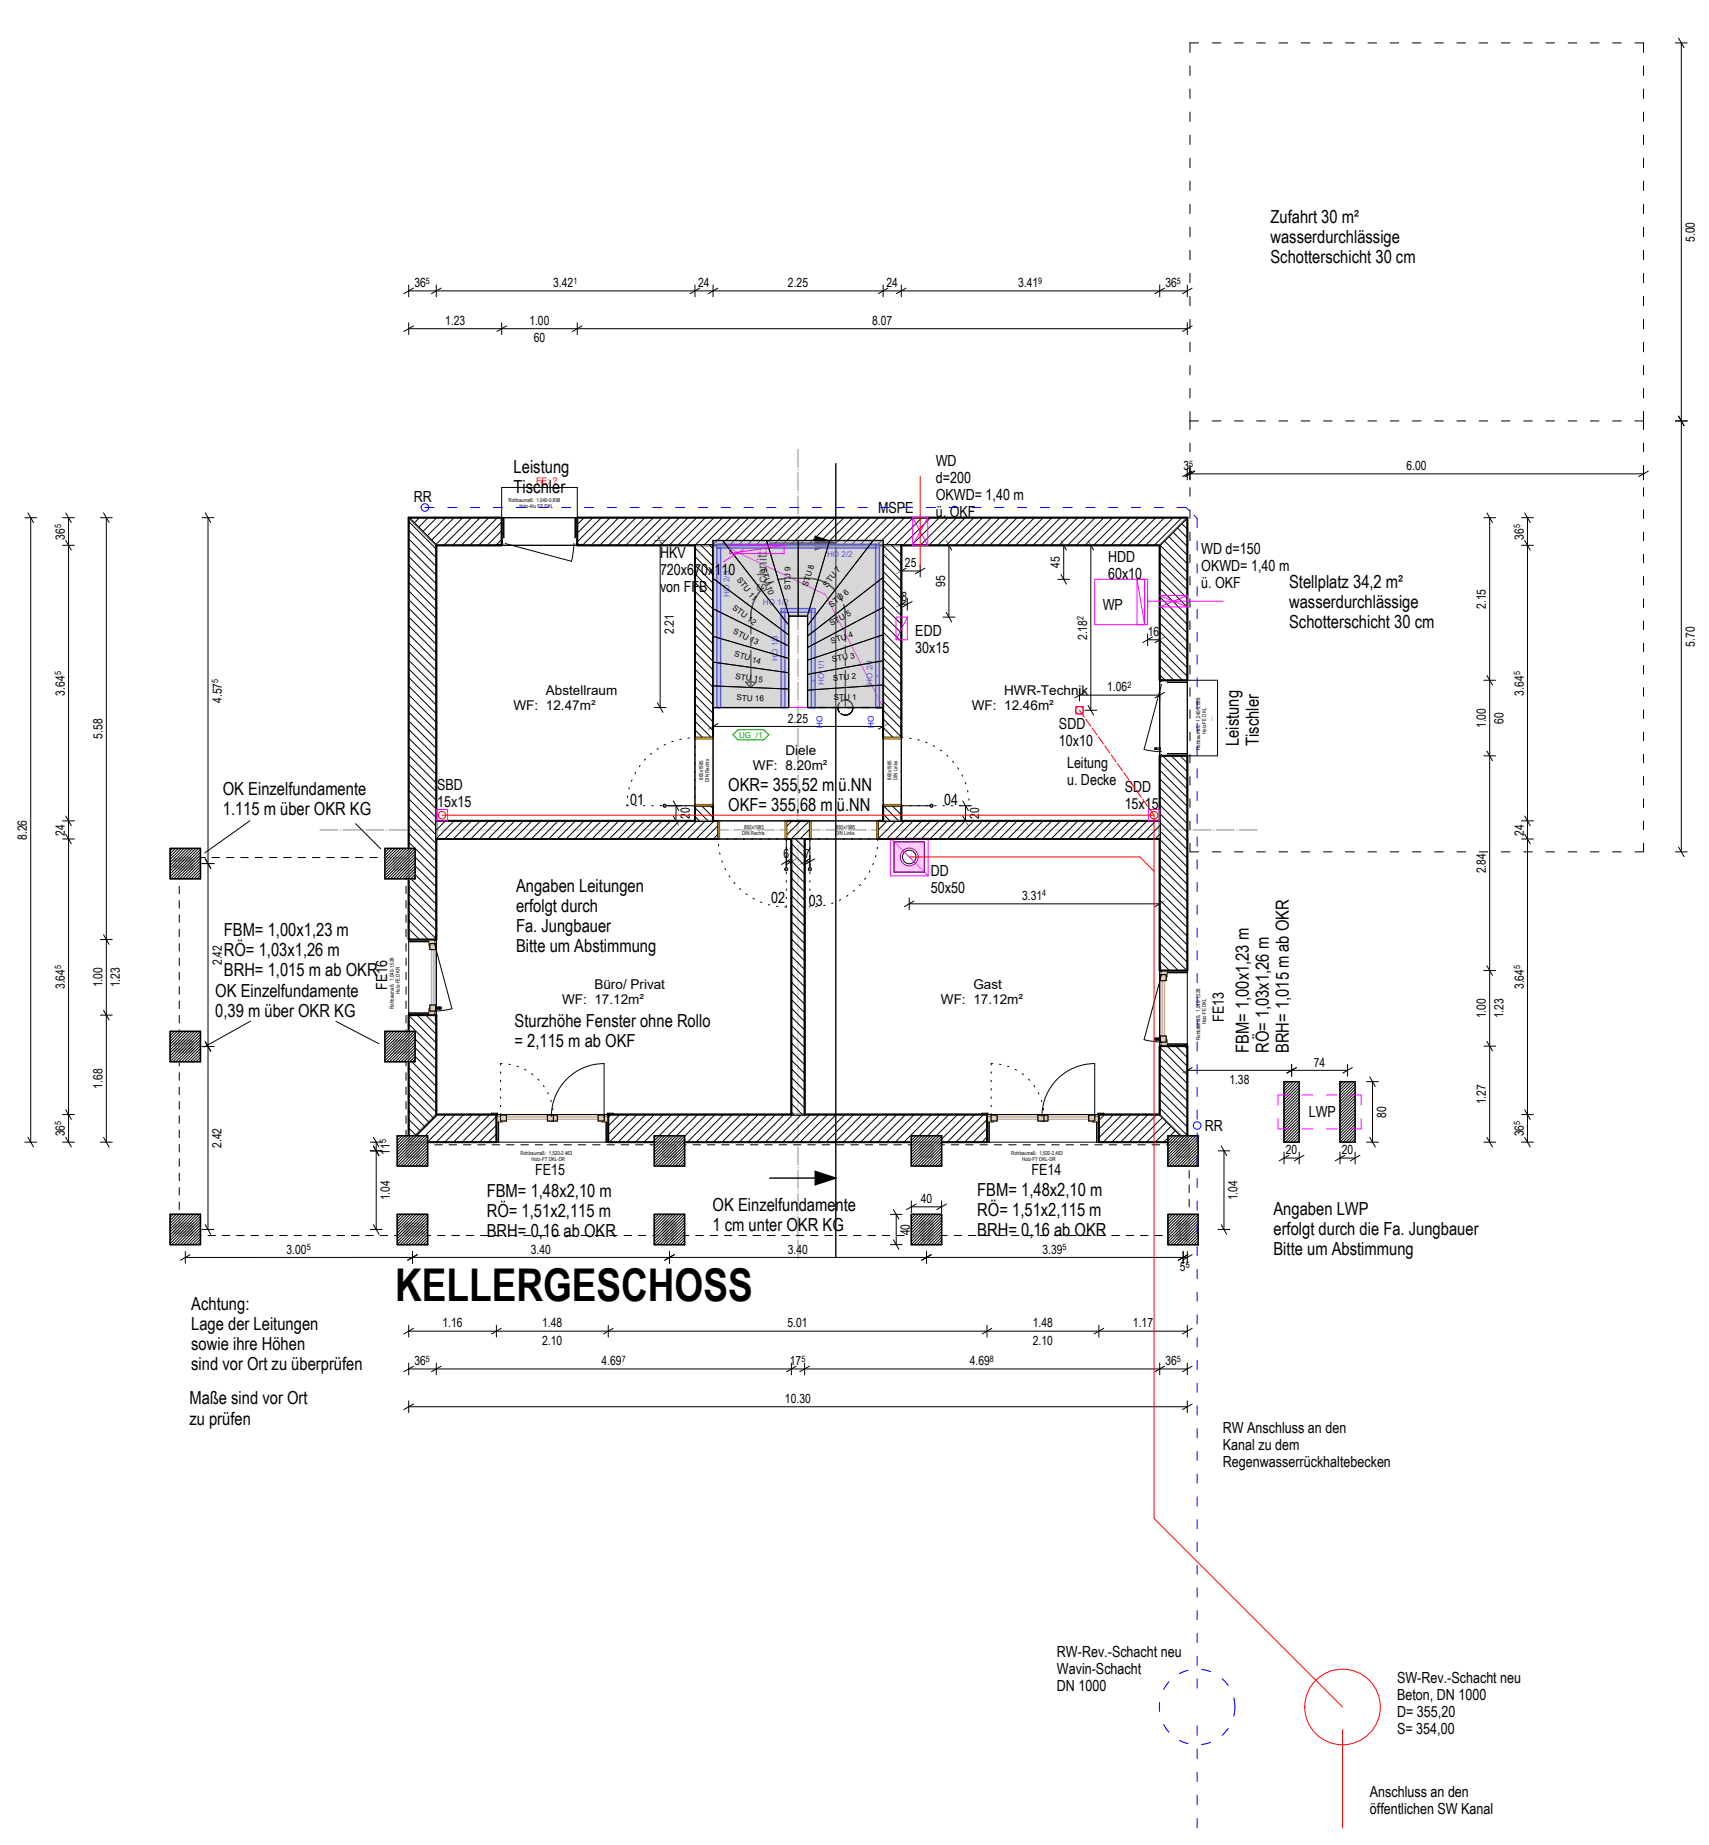

KELLERGESCHOSS

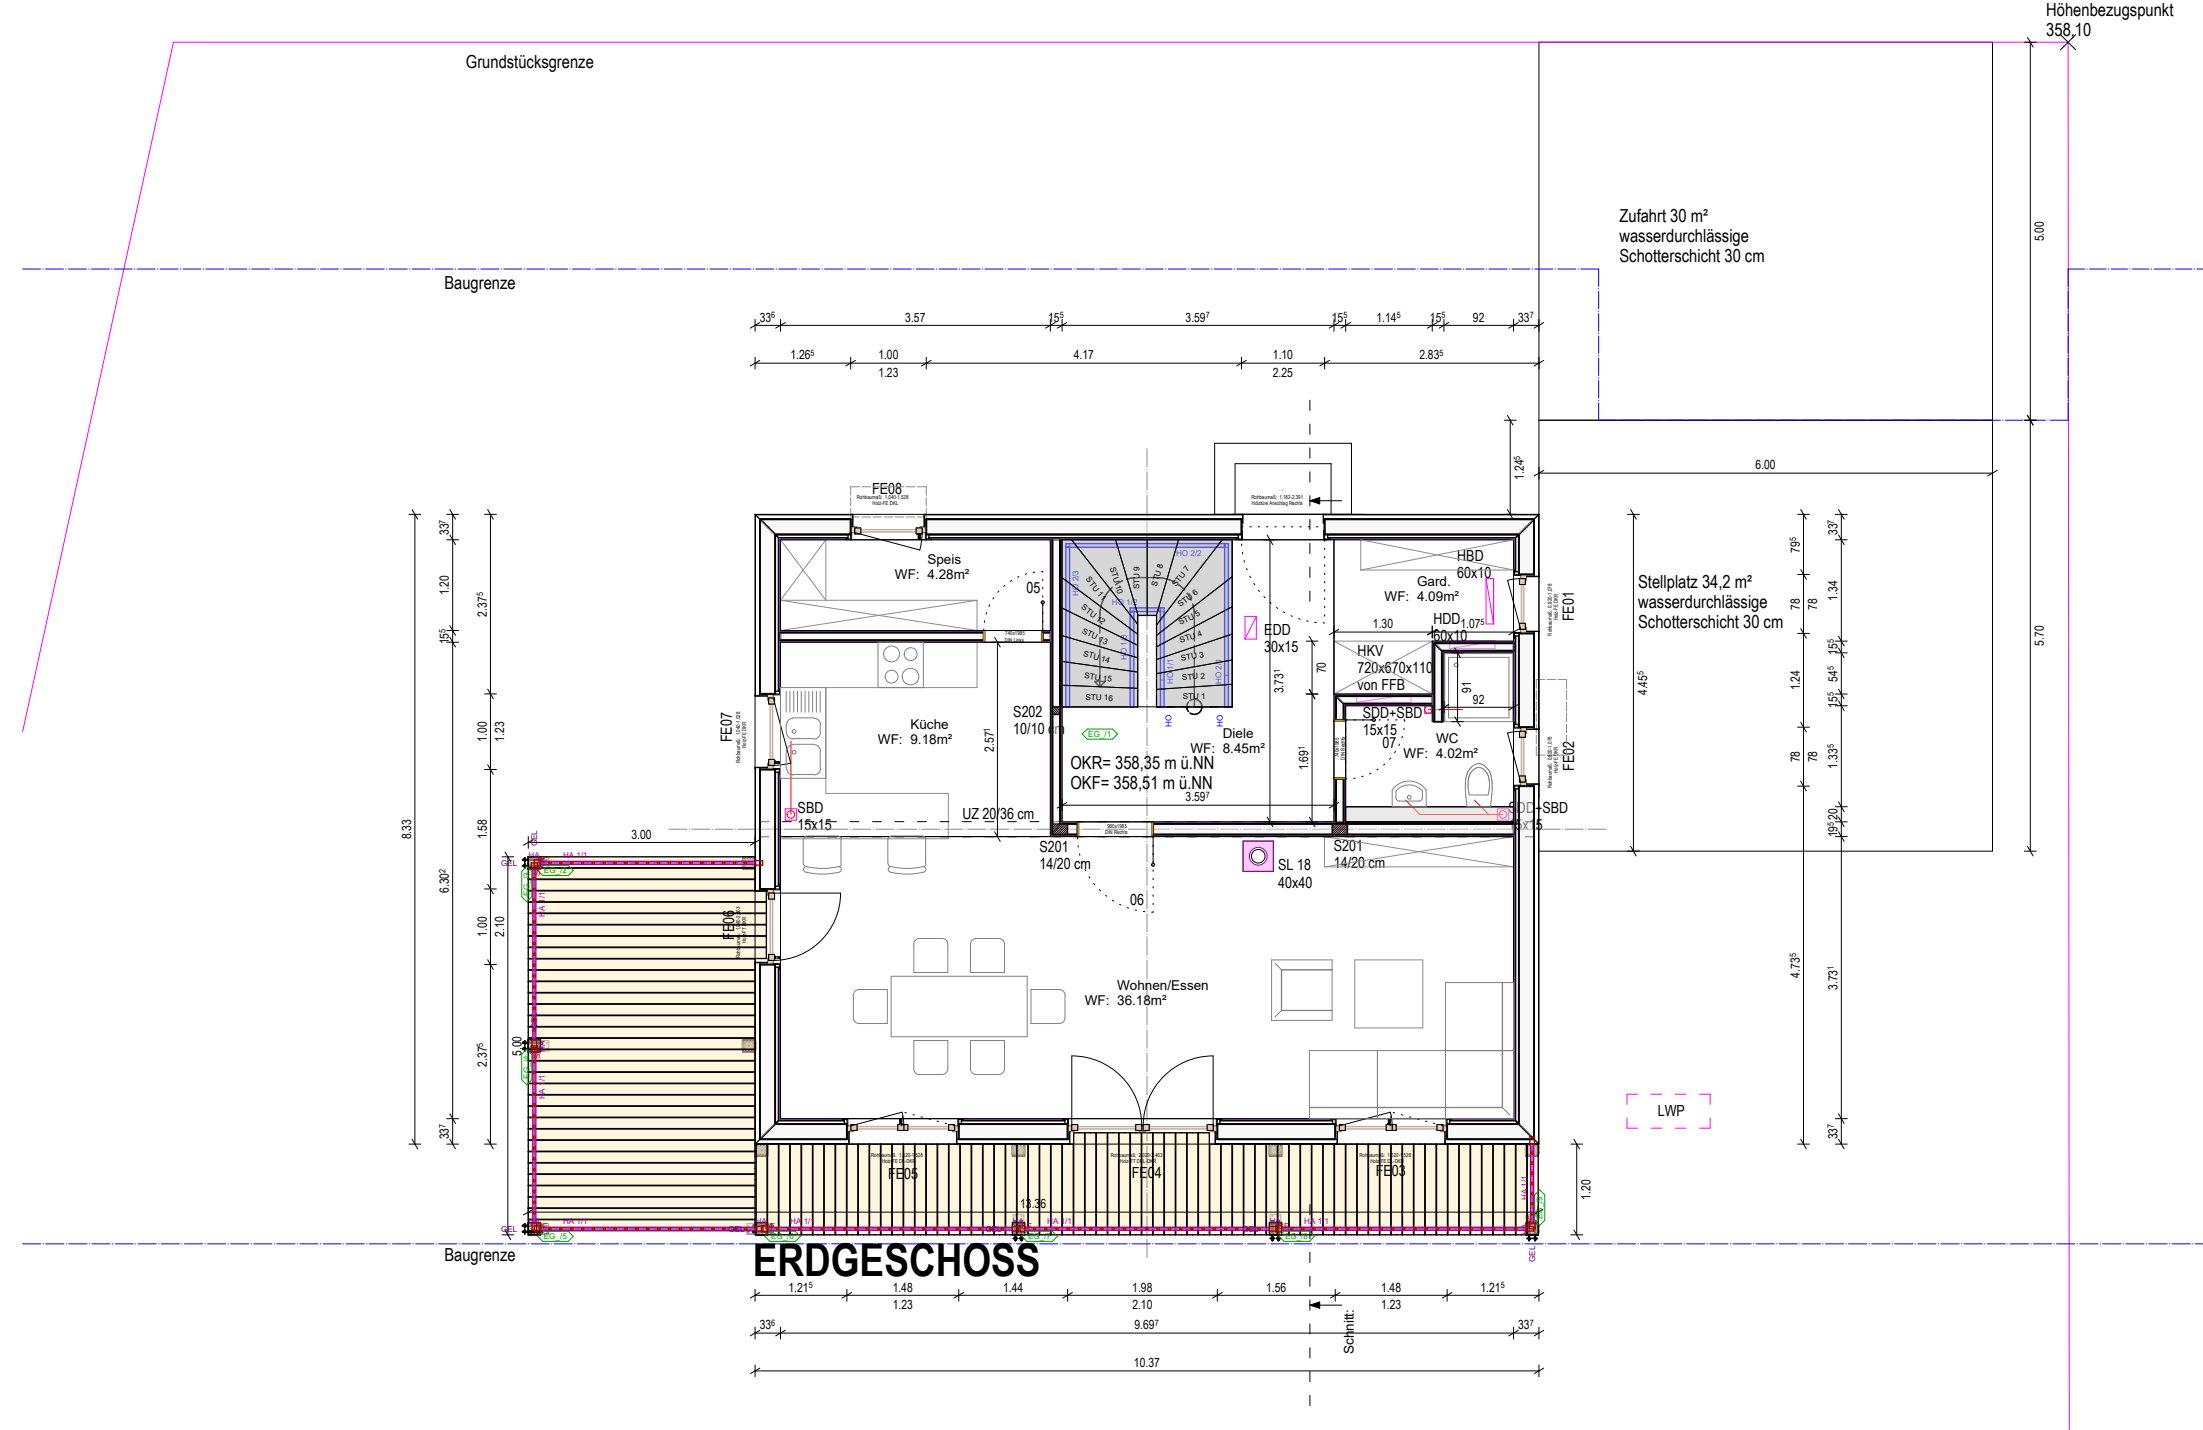

ERDGESCHOSS

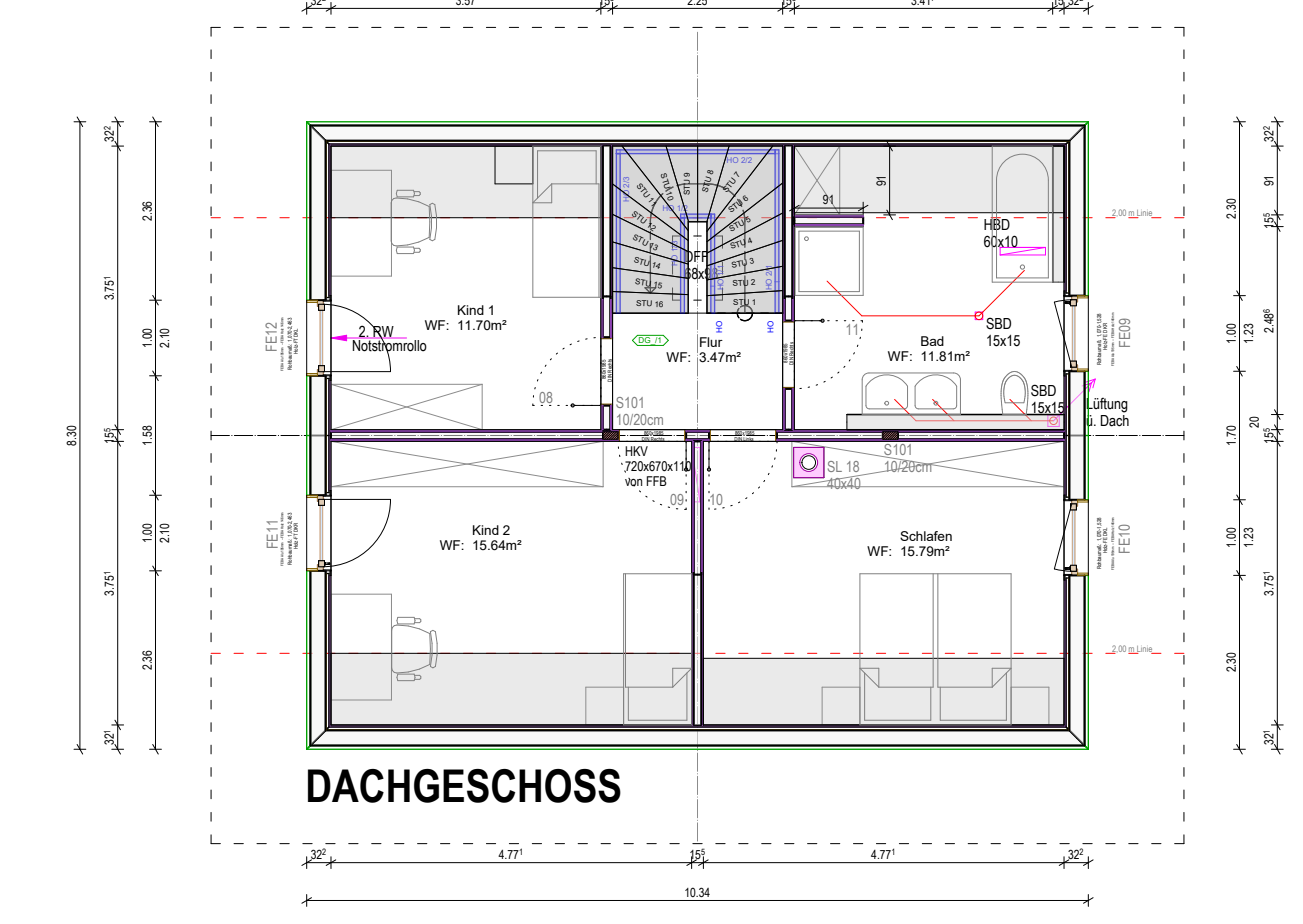

DACHGESCHOSS

Fertigungsplan vorab M 1:100

Bauvorhaben:
 SL Am Sonnenhang aktuell für MH-37 aus H:BV/2024
 94496, Ortenburg
 94496 Ortenburg, Am Sonnenhang 15
 Gemarkung: Iglbach, Flur-Nr.: 420/23

1 : 100

Bauherr: Firma Sonnlleitner Holzbauwerke GmbH & Co.KG
 Gotthard Sonnlleitner
 Atham 5
 94496 Ortenburg

Planfertiger	gez.:	Datum:	Name:
		27.02.2024	
Projekt Nr.:	230018	Plan Nr.:	4
Index:	Änderungen:		
	..		
	..		
	..		

Sonnlleitner Holzhaus Bau
 Atham 5
 D-94496 Ortenburg
 08542-9611-0
 08542-9611-50
<http://www.sonnlleitner.de>
 info@sonnlleitner.de