


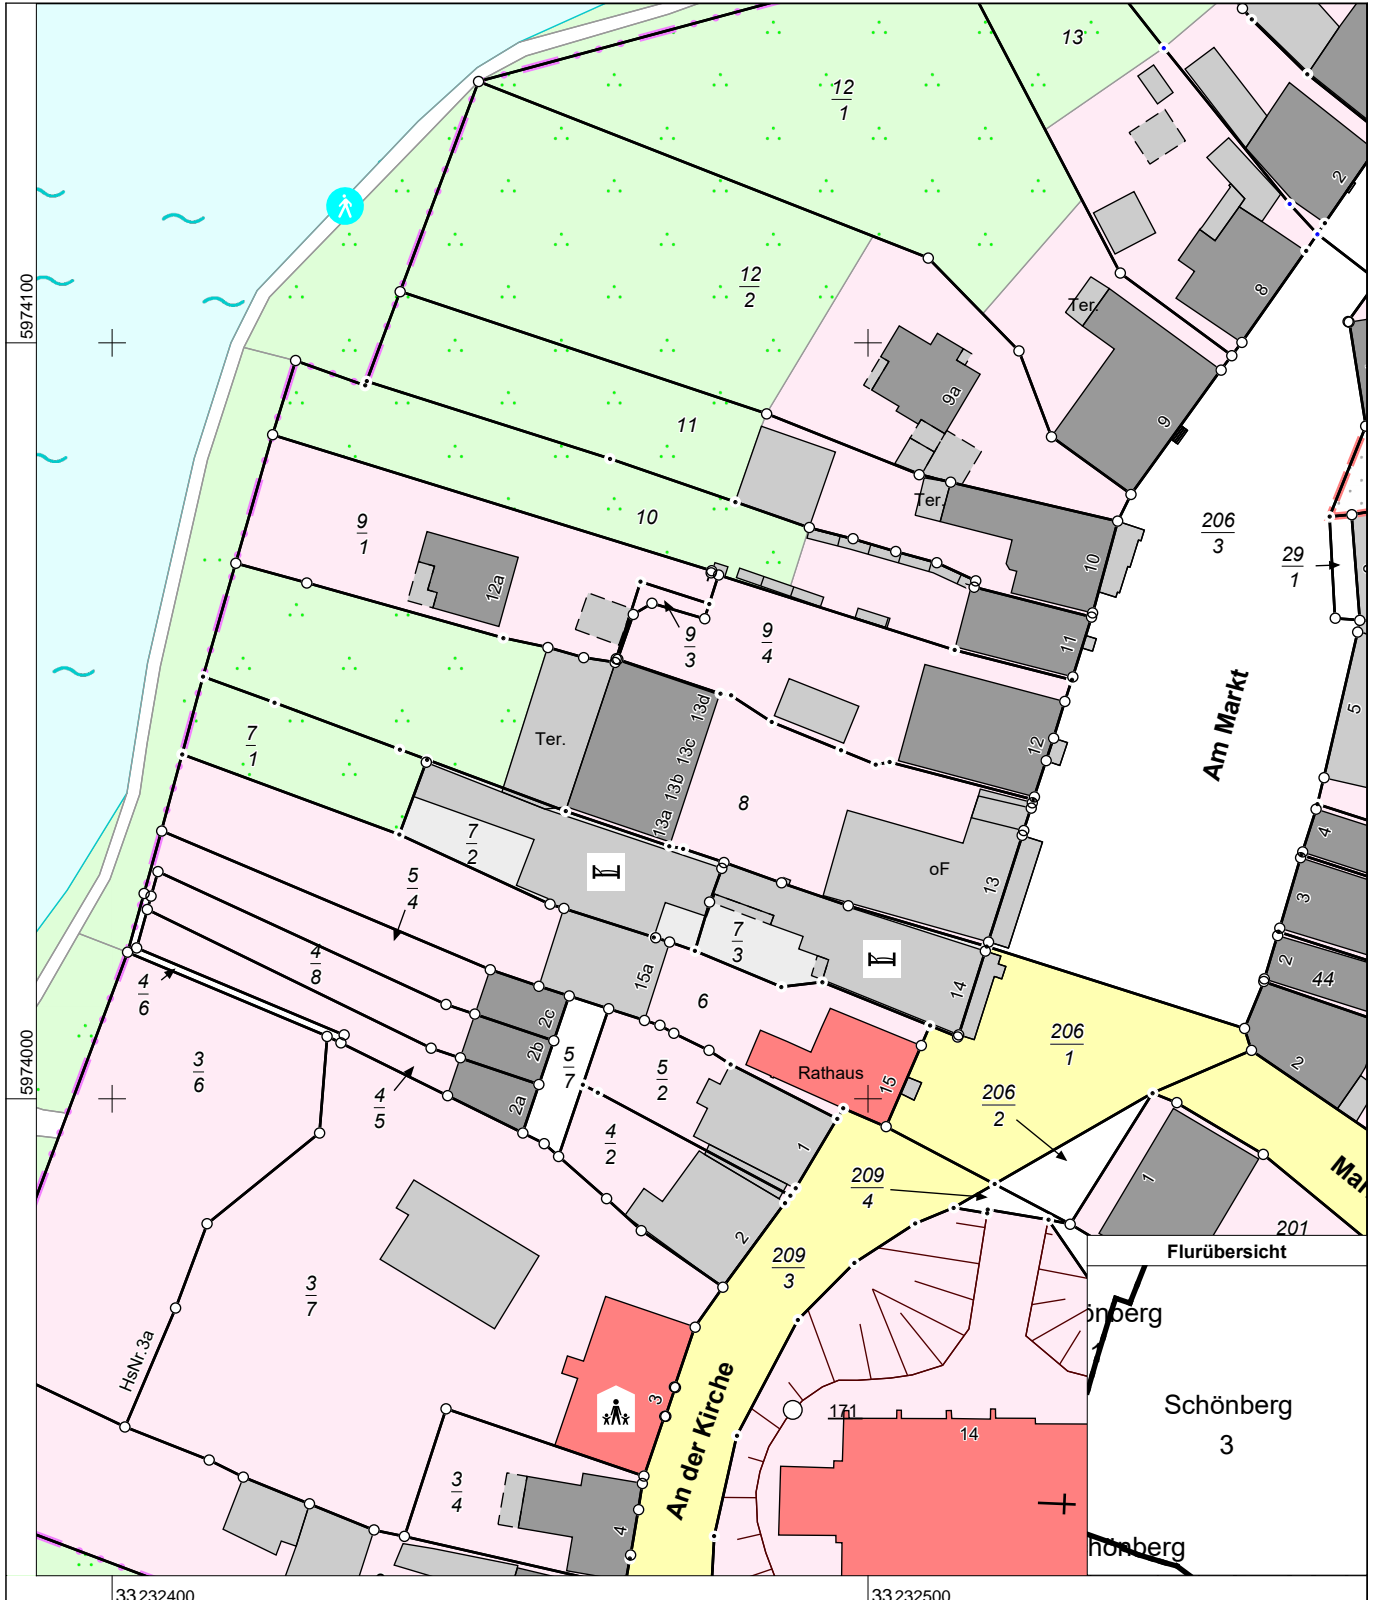

Erstellt am 07.03.2022

Gemarkung: Schönberg (13 0286)  
Flur: 3  
Flurstück: 8

Gemeinde: Schönberg, Stadt (13 0 74 074)  
Landkreis Nordwestmecklenburg  
Lage: Am Markt 13, 13a, 13b, 13c, 13d



0 10 20 30 Meter

Maßstab 1:1000

© Vermessungs- und Geoinformationsbehörden Mecklenburg-Vorpommern  
Vervielfältigung, Weiterverarbeitung, Umwandlung, Weitergabe an Dritte oder Veröffentlichung bedarf der Zustimmung der zuständigen Vermessungs- und Geoinformationsbehörde. Davon ausgenommen sind Verwendungen zu innerdienstlichen Zwecken oder zum eigenen, nicht gewerblichen Gebrauch (§ 34 Abs. 1 GeoVermG M-V).