

Projekt 2




Bredenscheider Straße 30B, 45525 Hattingen, Nordrhein-Westfalen, Deutschland
GESAMTFLÄCHE: 72.08 m² • WOHNFLÄCHE: 66.76 m² • STOCKWERKE: 1 • RÄUME: 9


ÜBERSENDET VON Lennart Tremper
immo.tremper@gmail.com • 017622890984

▼ 1. Stock

GESAMTFLÄCHE: 72.08 m² • WOHNFLÄCHE: 66.76 m² • RÄUME: 9

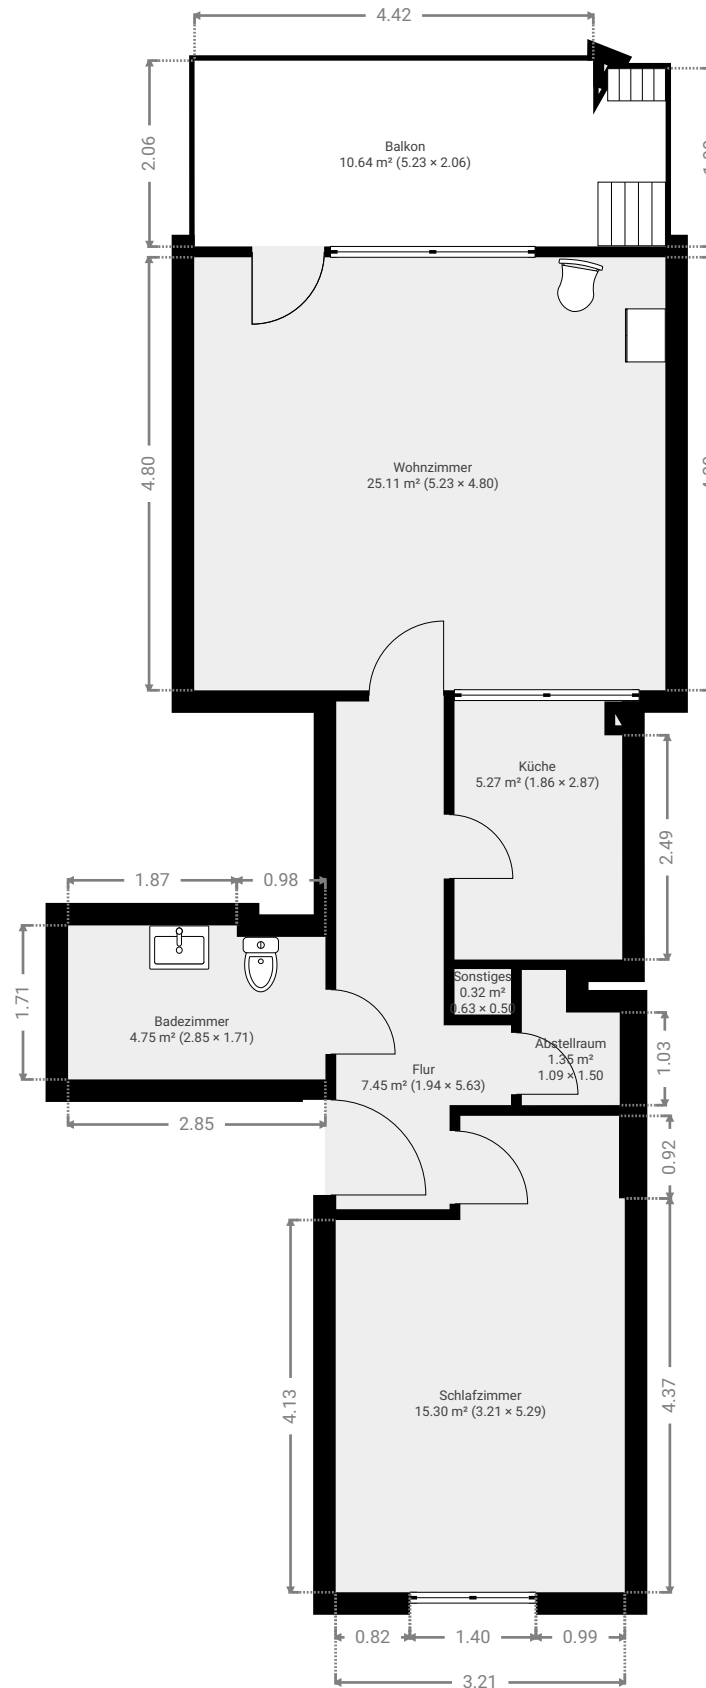

DIESER GRUNDRISS WURDE OHNE JEDLICHE GARANTIE GELIEFERT. SENSOPIA GEWÄHRT KEINE GARANTIE, EINSCHLIESSLICH, OHNE SICH JEDOCH DARAUF ZU BESCHRÄNKEN, GARANTIE, DIE DIE QUALITÄT UND DIE PRÄZISION DER ABMESSUNGEN BETREFFEN.

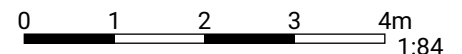

Page 1/1