



Erdgeschoss M 1:100

e b b e n
 a r c h i t e k t e n

 k n o l l e

sitz der gesellschaft:
 kurt-schumacher-str. 62
 45699 herten
 tel: 02366 / 93 90 04
 fax: 02366 / 93 90 06
 www.ebben-knolle.de
 architektur@ebben-knolle.de

niederlassung unna:
 am budberg 5, 59425 unna
 tel: 02303 / 918 015
 fax: 02303 / 918 017

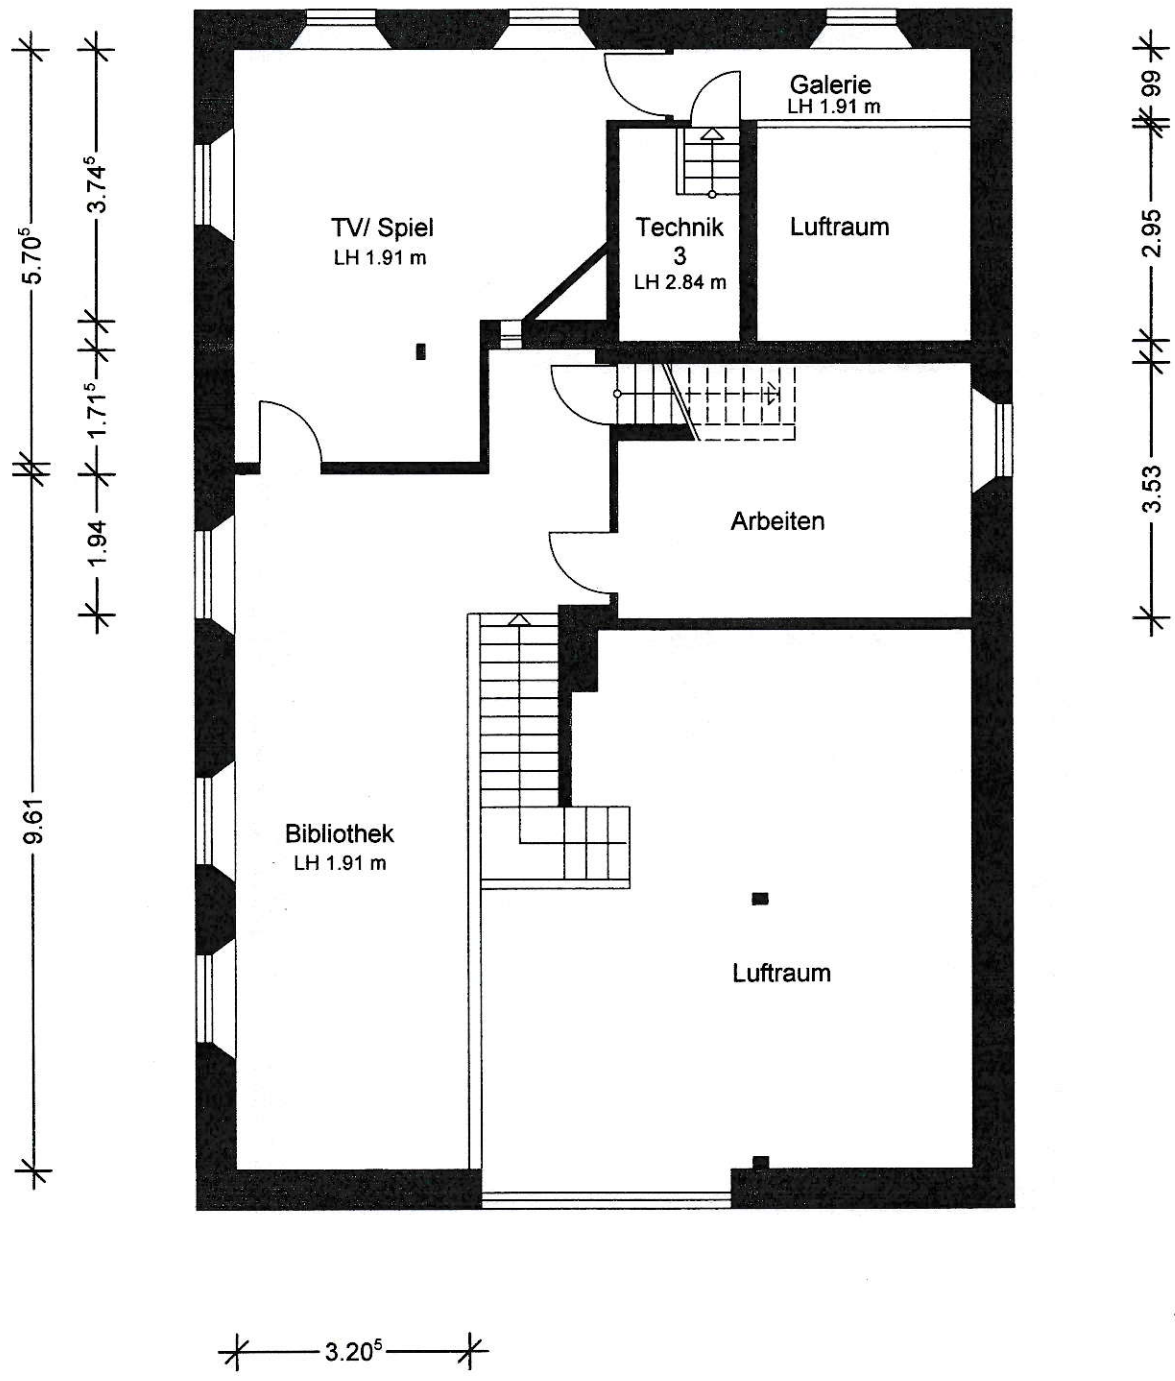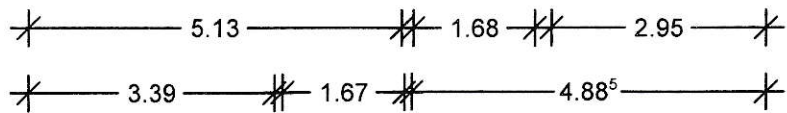


Obergeschoss M 1:100

e b b e n
a r c h i t e k t e n
k n o l l e



sitz der gesellschaft:
kurt-schumacher-str. 62
45699 herten
tel: 02366 / 93 90 04
fax: 02366 / 93 90 06
www.ebben-knolle.de
architektur@ebben-knolle.de

niederlassung unna:
am budberg 5, 59425 unna
tel: 02303 / 918 015
fax: 02303 / 918 017

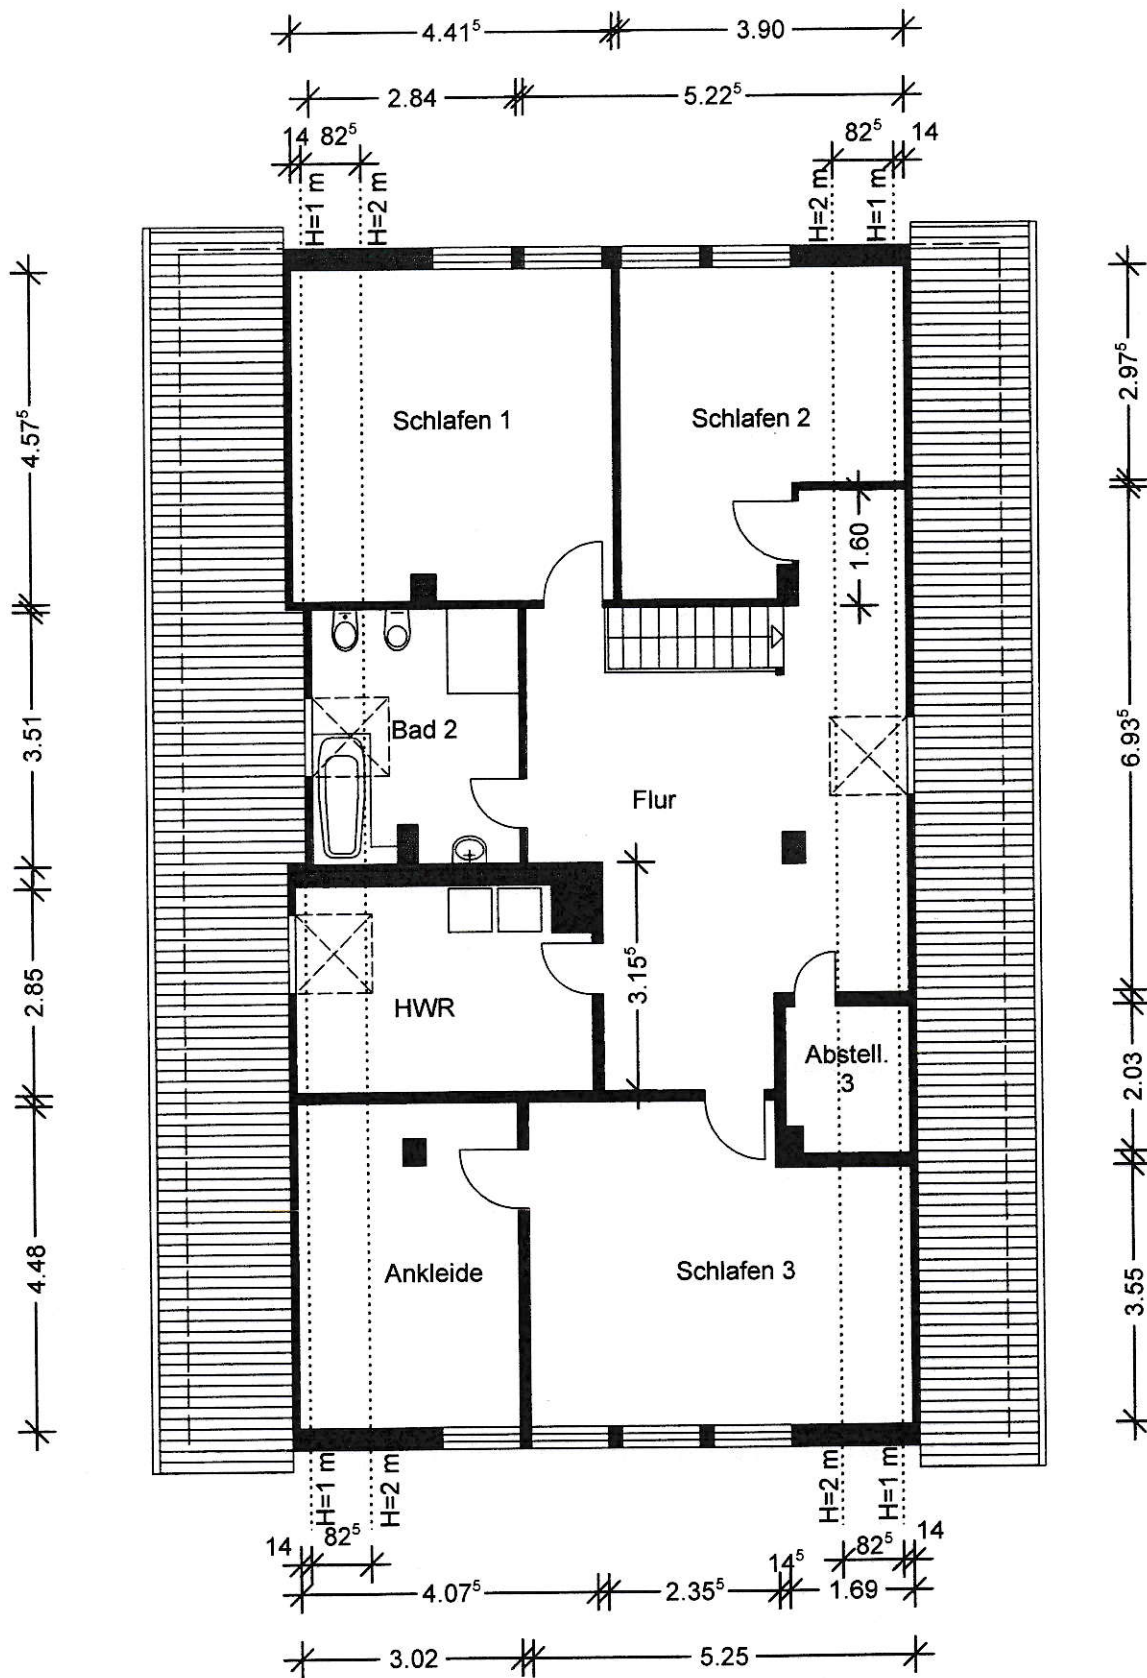


Dachgeschoss M 1:100

e b b e n
 architekten

k n o l l e

Sitz der Gesellschaft:
 kurt-schumacher-str. 62
 45699 herten
 tel: 02366 / 93 90 04
 fax: 02366 / 93 90 06
 www.ebben-knolle.de
 architektur@ebben-knolle.de

Niederlassung unna:
 am budberg 5, 59425 unna
 tel: 02303 / 918 015
 fax: 02303 / 918 017

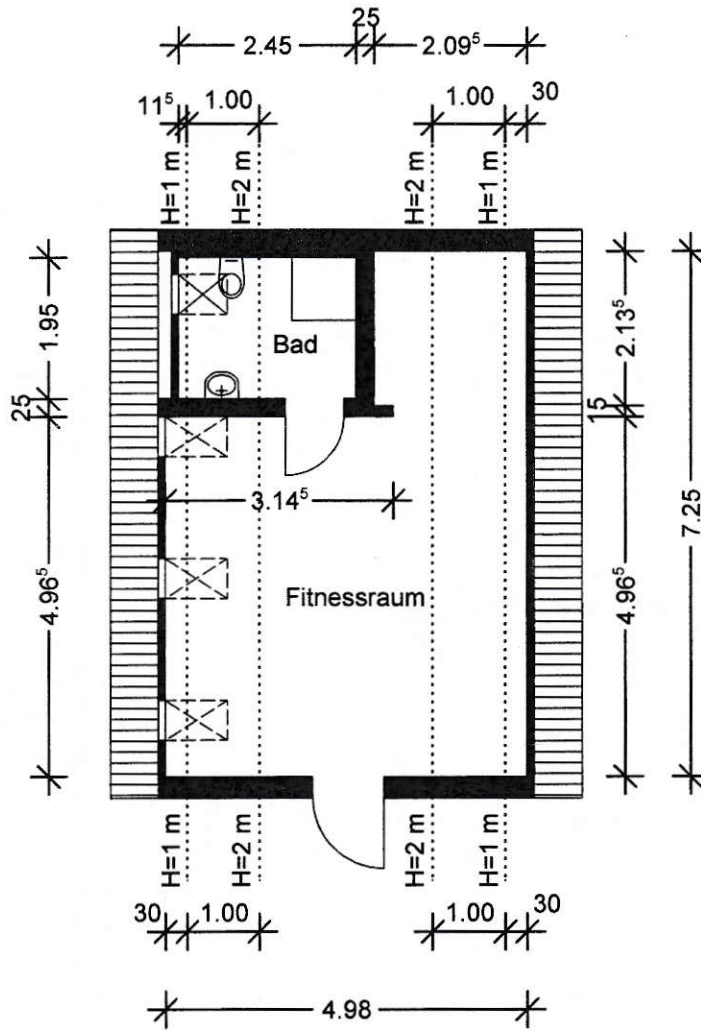

Nebengebäude M 1:100

e b b e n
 a r c h i t e k t e n

 k n o l l e

sitz der gesellschaft:
 kurt-schumacher-str. 62
 45699 herten
 tel: 02366 / 93 90 04
 fax: 02366 / 93 90 06
 www.ebben-knolle.de
 architektur@ebben-knolle.de

niederlassung unna:
 am budberg 5, 59425 unna
 tel: 02303 / 918 015
 fax: 02303 / 918 017