




Amt für Digitalisierung, Breitband und Vermessung  
Vilshofen an der Donau

Kapuzinerstraße 11  
94474 Vilshofen

# Kartenbeilage zur Gebäudeeinmessung

Gemarkung Iglbach

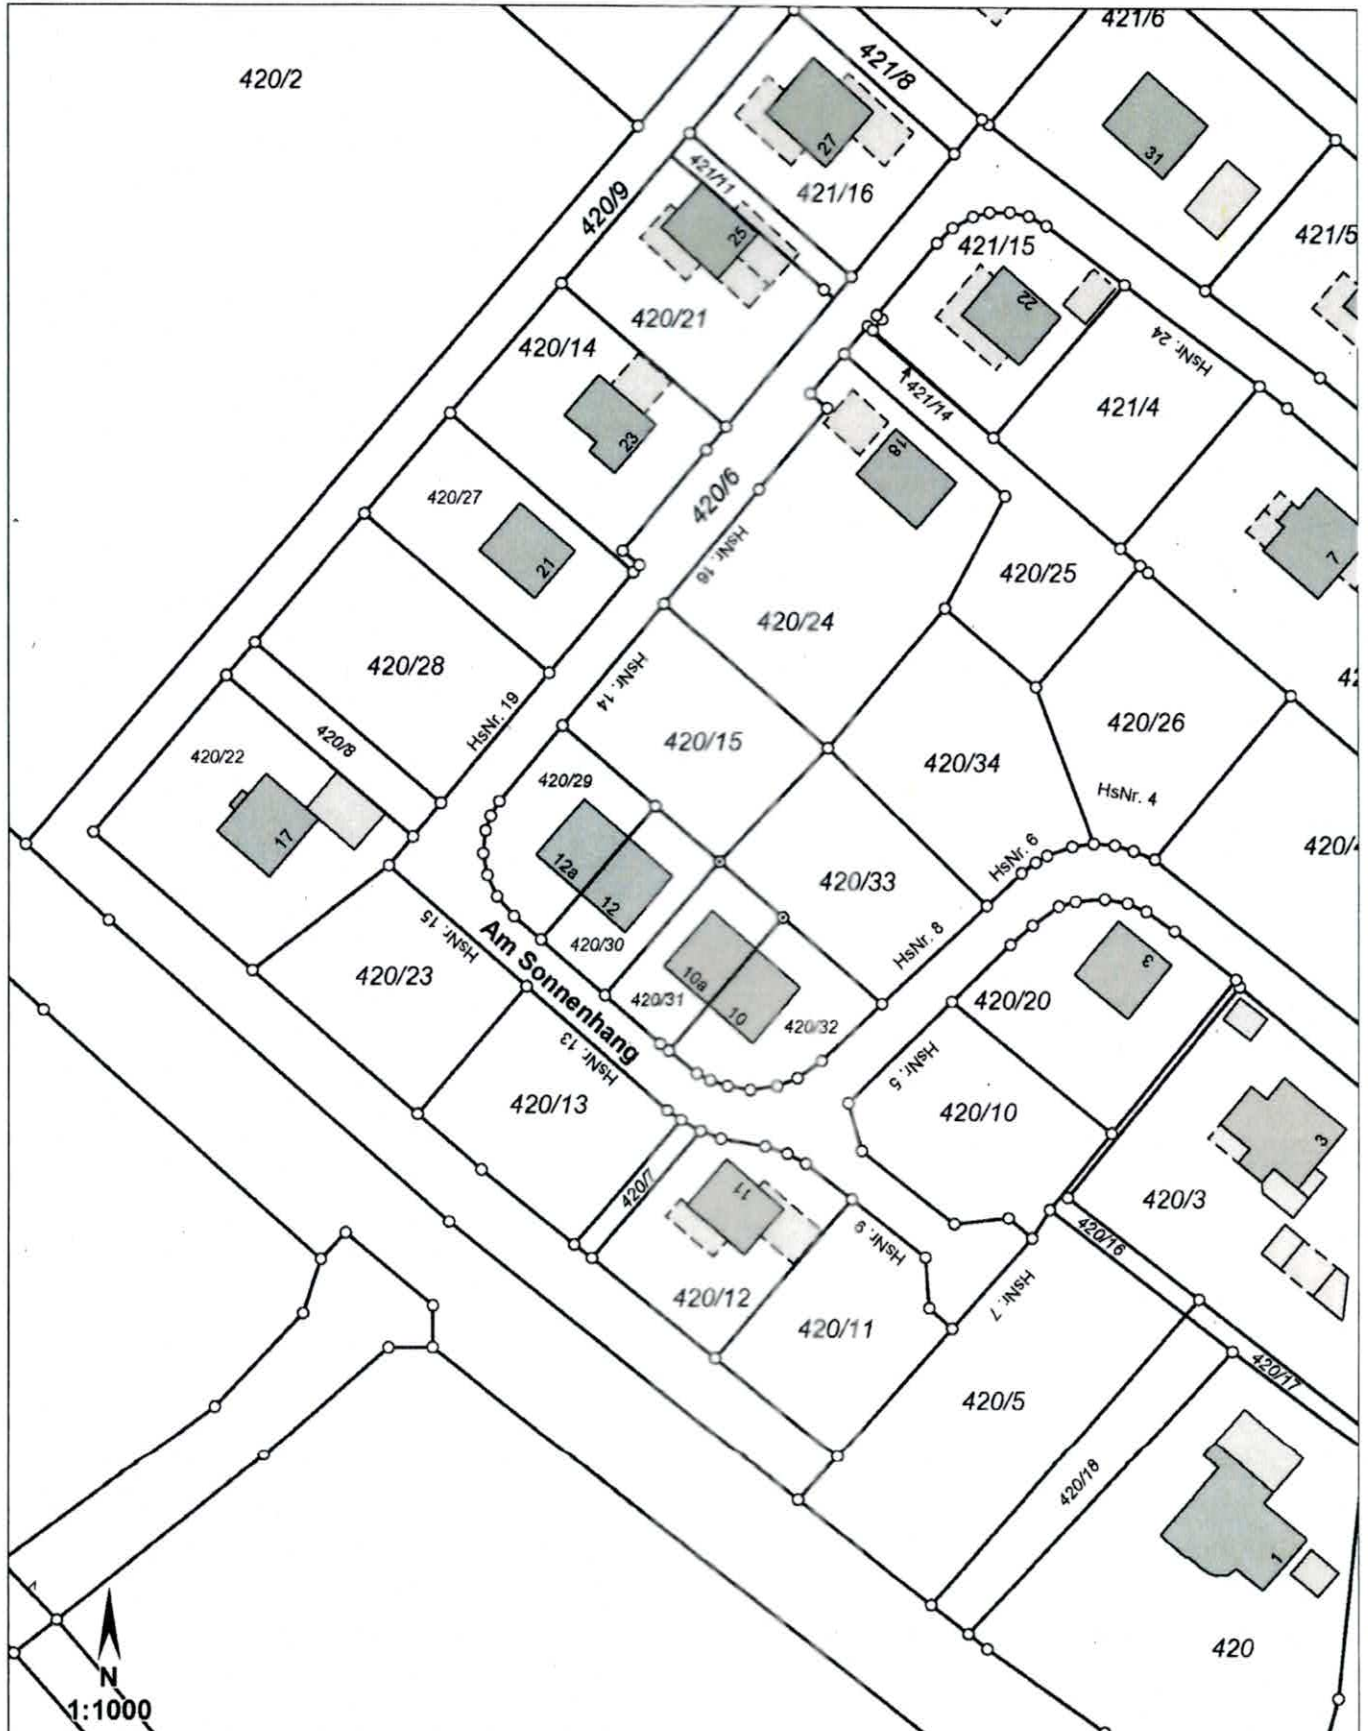

# BAUPROJEKT | WOHNEN „AM SONNENHANG“


- Vereinbaren Sie einen persönlichen Beratungs- und Besichtigungstermin!
- nur noch wenige Grundstücke frei!
- individuell bebaubar ab sofort!
- Südhanglage mit Aussicht

Sichern Sie sich Ihr Wunschgrundstück durch Reservierung!



ORTSRANDEINGRÜNDUNG

Stand 18.1.2022

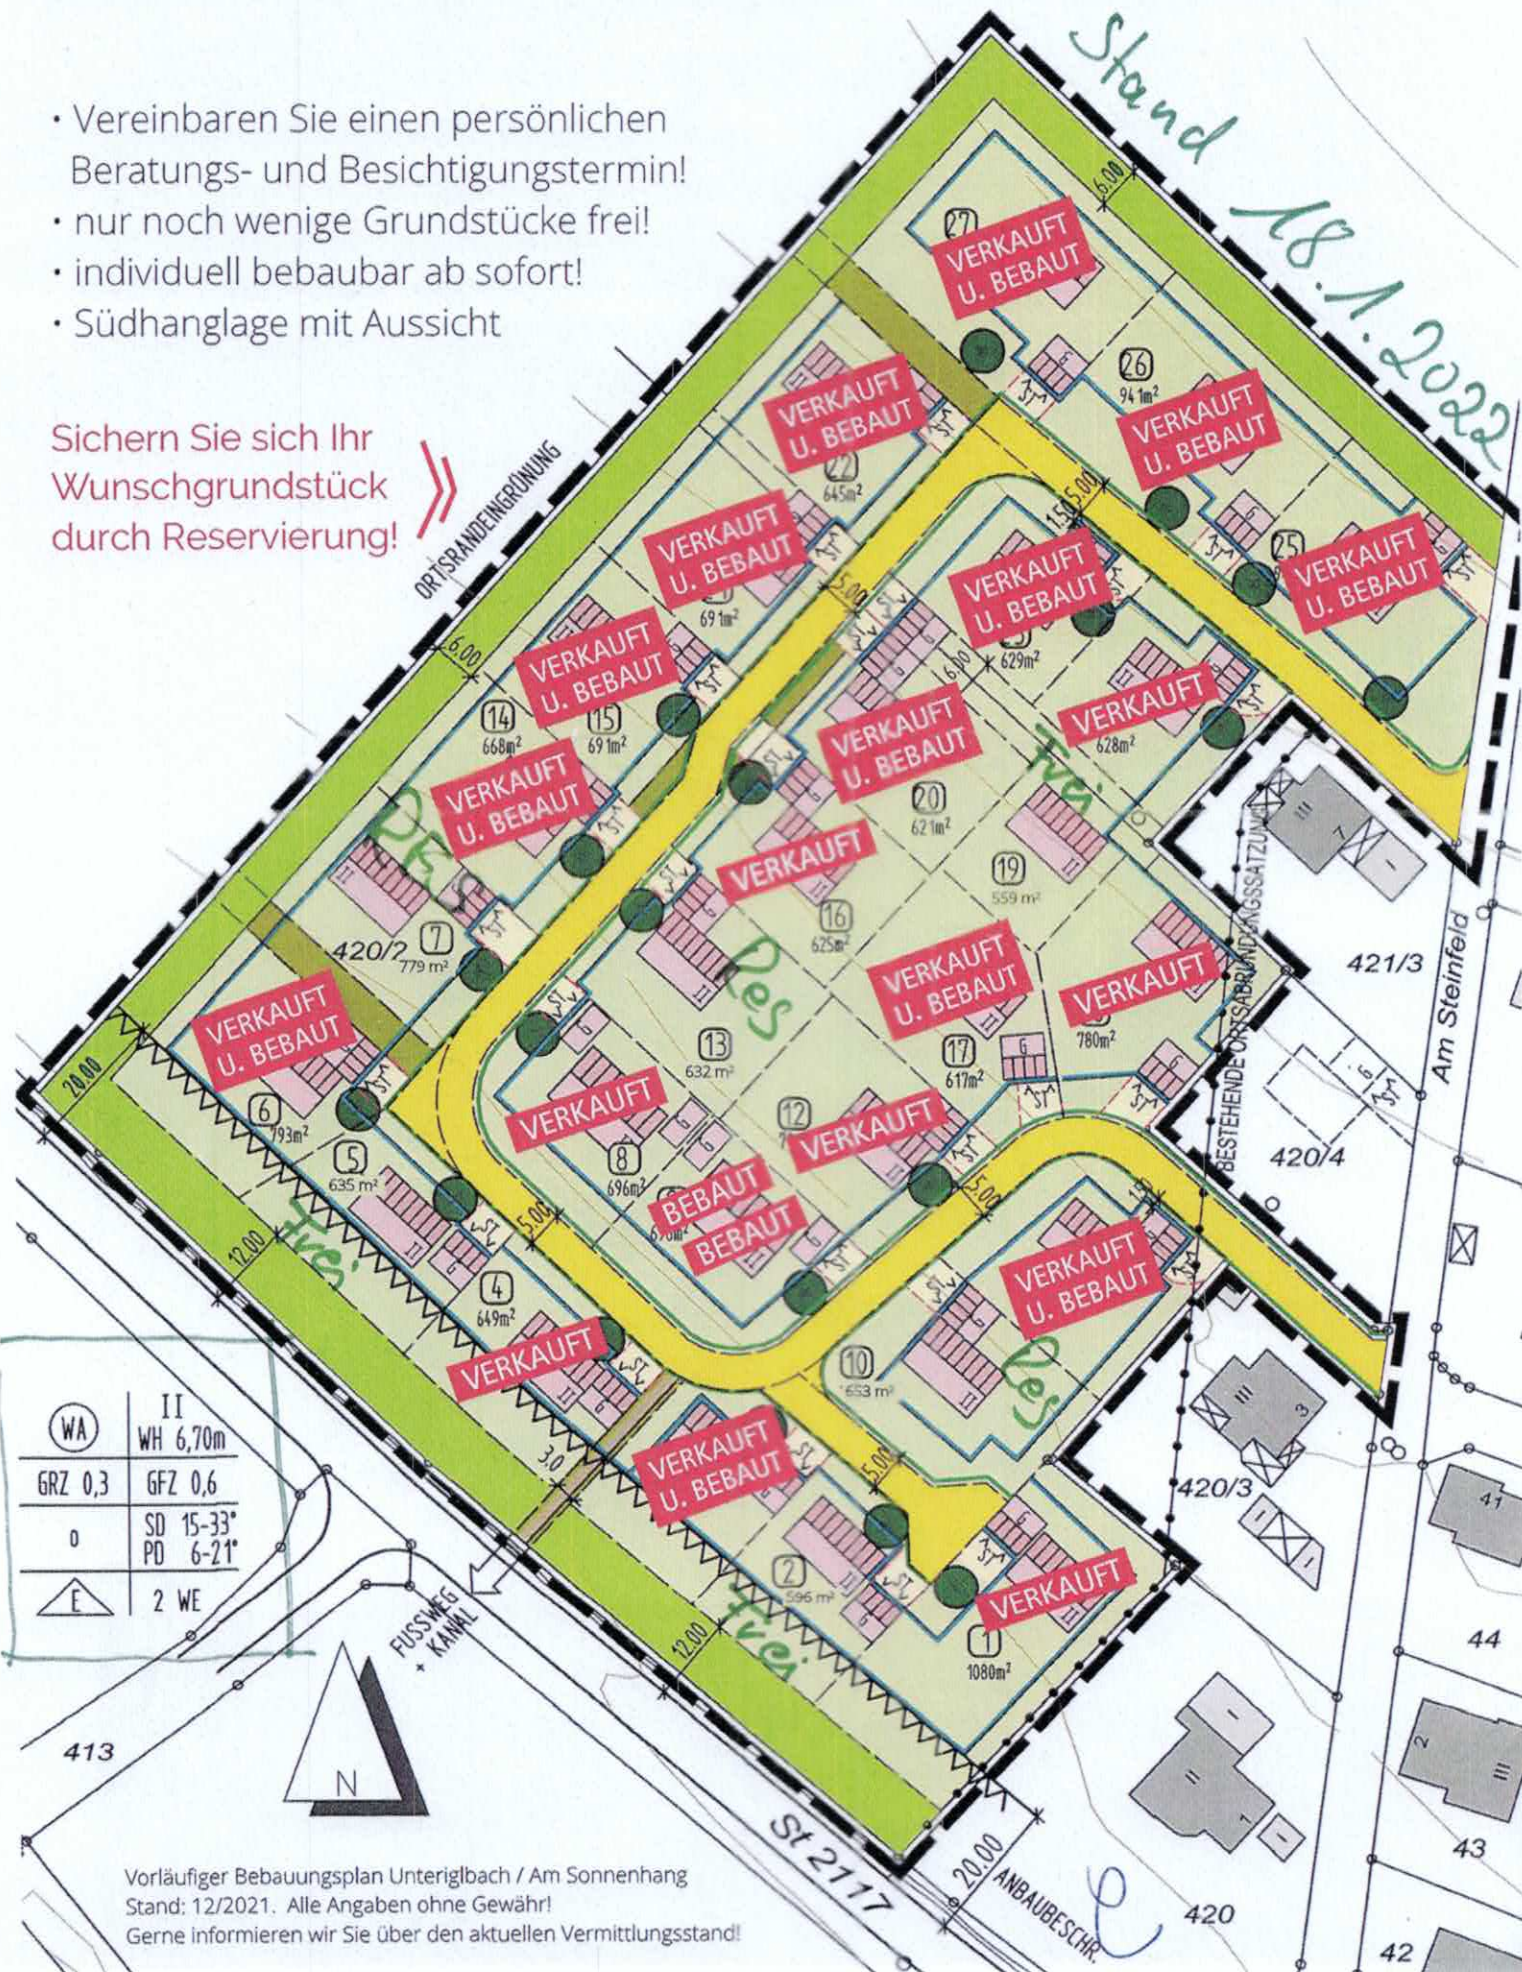

WA	II
GRZ 0,3	WH 6,70m
0	GFZ 0,6
	SD 15-33°
	PD 6-21°
	2 WE

Vorläufiger Bebauungsplan Unteriglbach / Am Sonnenhang  
 Stand: 12/2021. Alle Angaben ohne Gewähr!  
 Gerne informieren wir Sie über den aktuellen Vermittlungsstand!