

 Herdanschluss


KÜCHE
3000
BERGSTRASSE

Küchen Kolbe GmbH
In der Pfarrtanne 5
64665 Alsbach
Fachberater: Hermann, Telefon: 06257-9982994,
Telefax: Fax. 06257-9984987, E-Mail: h.kolbe@kueche3000bergstrasse.de

Installationsplan/Boden
Kommission 5230/8

24.10.2023


Sonja Walter

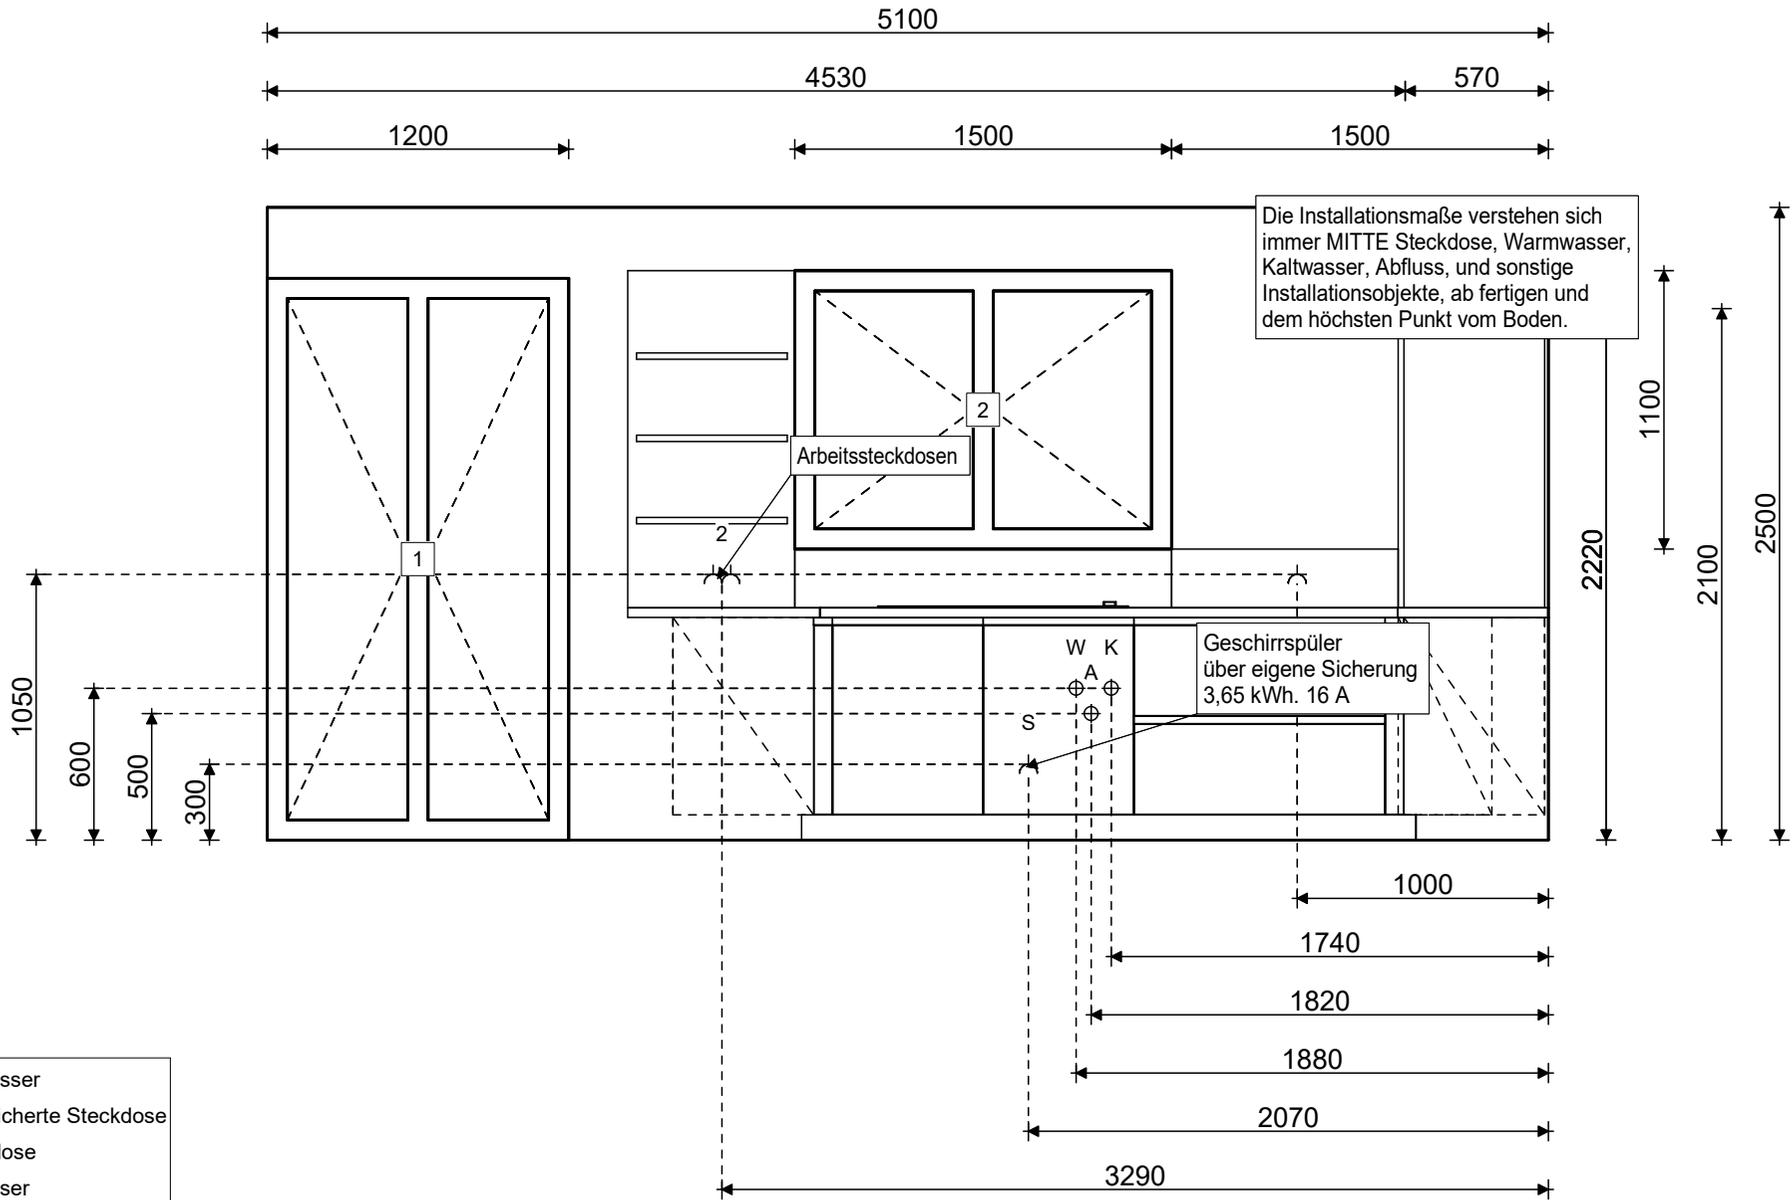

- ⊕ K Kaltwasser
- ⌋ S Abgesicherte Steckdose
- ⌋ Steckdose
- ⊕ A Abwasser
- ⊕ W Warmwasser
- ⌋ 2 Doppelsteckdose

Das Maß muß vom höchsten Punkt auf dem Boden gerechnet werden.

 <p>Küchen Kolbe GmbH In der Pfarrtanne 5 64665 Alsbach Fachberater: Hermann, Telefon: 06257-9982994, E-Mail: h.kolbe@kueche3000bergstrasse.de</p>	<h3 style="margin: 0;">Installationsplan 1</h3> <h3 style="margin: 0;">Kommission 5230/8</h3>	<h2 style="margin: 0;">Sonja Walter</h2>
	<p>24.10.2023</p>	

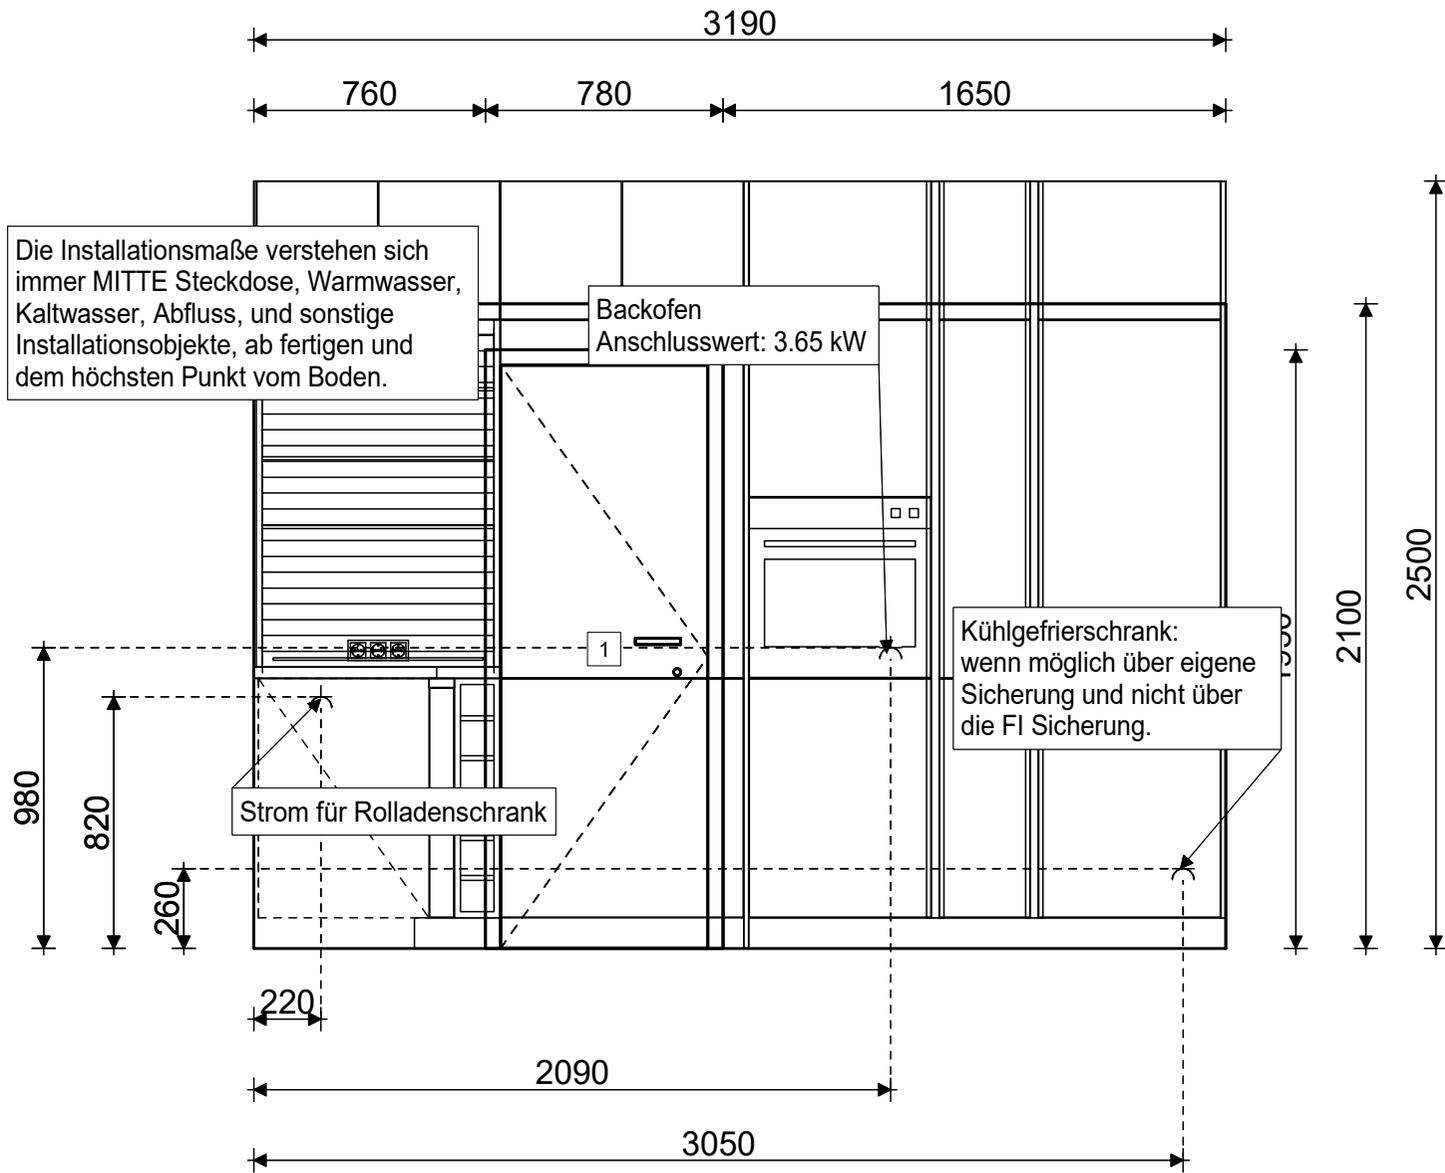

Die Installationsmaße verstehen sich immer MITTE Steckdose, Warmwasser, Kaltwasser, Abfluss, und sonstige Installationsobjekte, ab fertigen und dem höchsten Punkt vom Boden.

Backofen
Anschlusswert: 3.65 kW

Kühlgefrierschrank:
wenn möglich über eigene
Sicherung und nicht über
die FI Sicherung.

Strom für Rolladenschrank

 Steckdose

Das Maß muß vom höchsten Punkt auf dem Boden gerechnet werden.



Küchen Kolbe GmbH
In der Pfarrtanne 5
64665 Alsbach
Fachberater: Hermann, Telefon: 06257-9982994,
E-Mail: h.kolbe@kueche3000bergstrasse.de

Installationsplan 2
Kommission 5230/8

24.10.2023

Sonja Walter