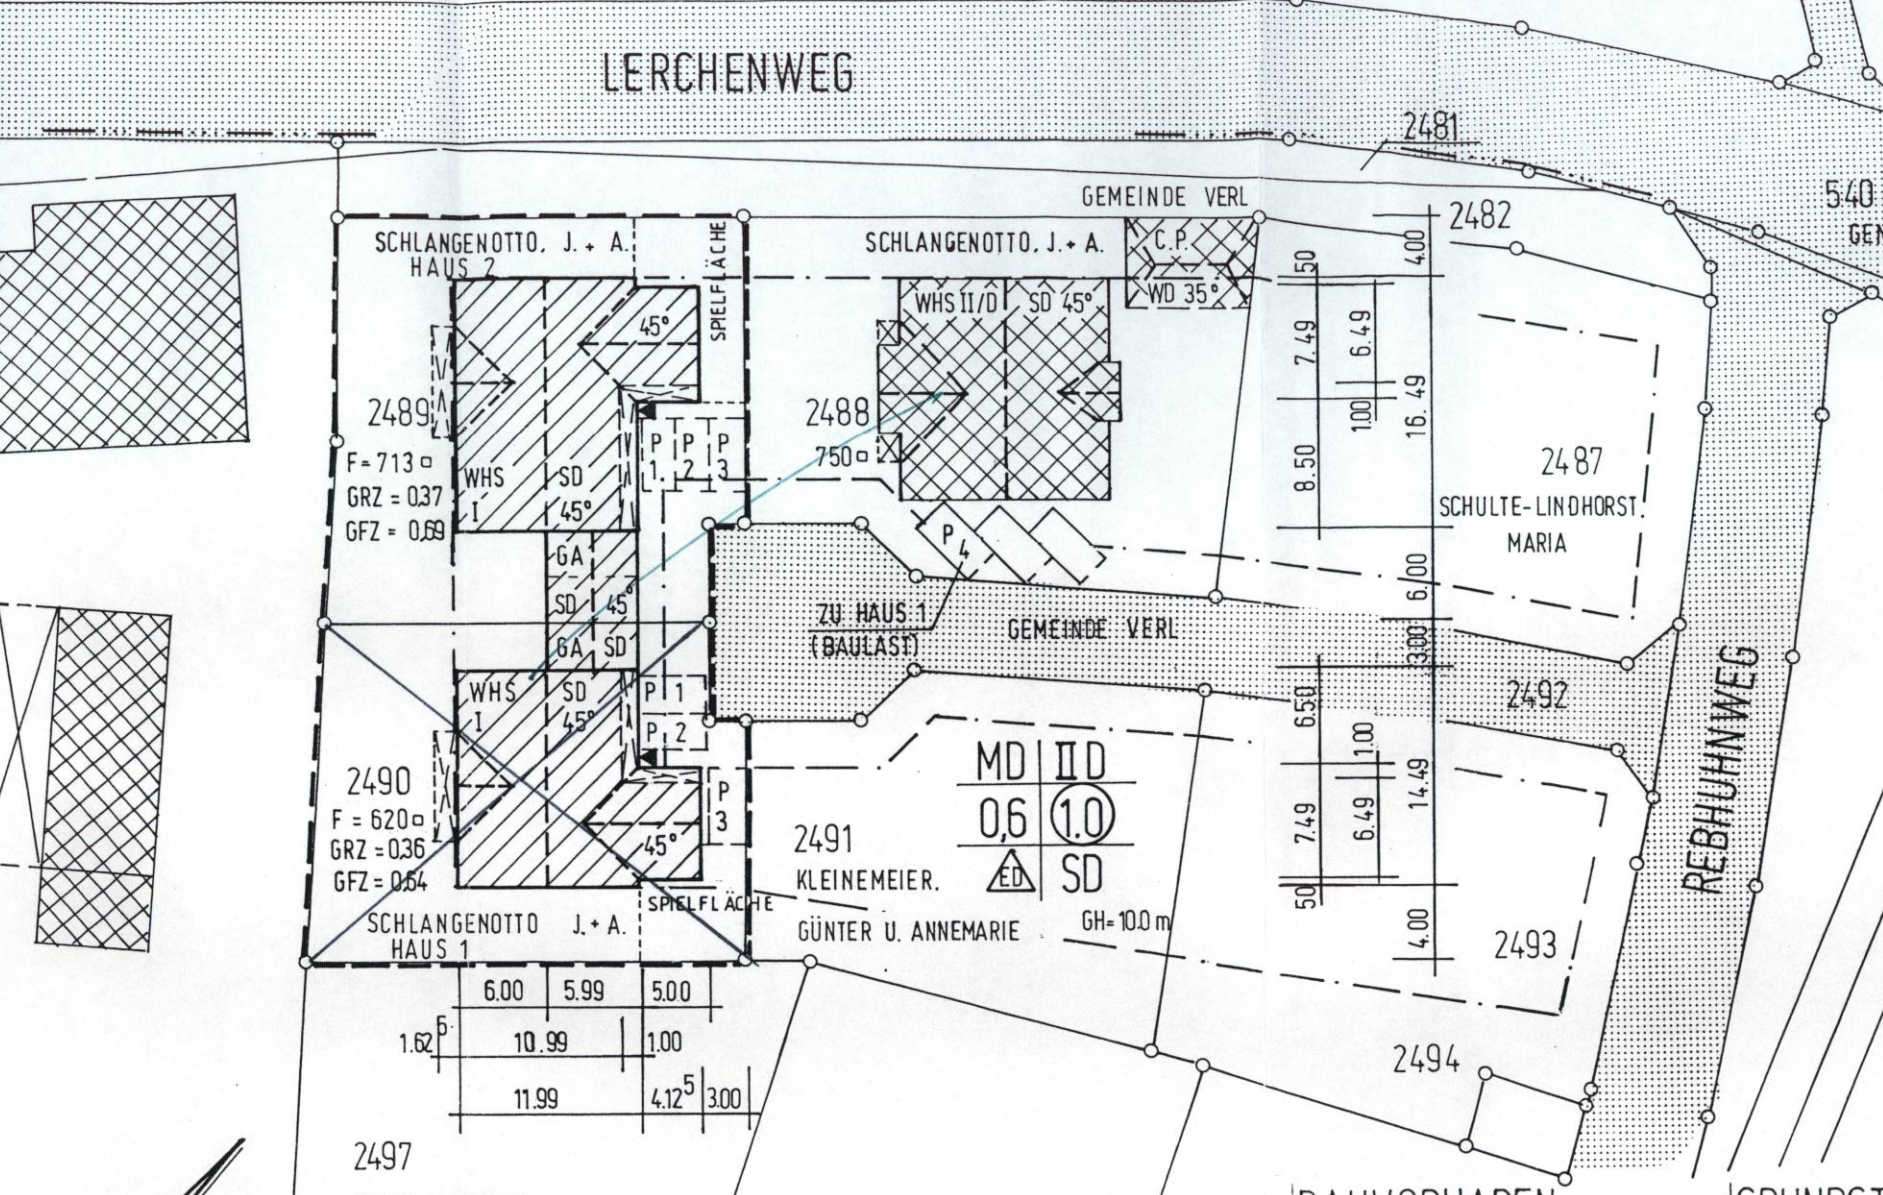
LERCHENWEG
2481
GEMEINDE VERL
SCHLANGENOTTO, J. + A.
HAUS 2
SPIELFLÄCHE
45°
2489
F = 713 □
GRZ = 0.37
GFZ = 0.69
WHS
1
SD
45°
P
1.
2
3
GA
SD
45°
GA
SD
WHS
1
SD
45°
P
1
2
3
45°
2490
F = 620 □
GRZ = 0.36
GFZ = 0.64
SPIELFLÄCHE
SCHLANGENOTTO J. + A.
HAUS 1
SCHLANGENOTTO, J. + A.
C.P.
WD 35°
WHS II/D
SD 45°
2488
750 □
P
4
ZU HAUS 1
(BAULAST)
GEMEINDE VERL
MD | II D
0,6 | 1.0
ED | SD
2491
KLEINEMEIER.
GÜNTER U. ANNEMARIE
GH= 10.0 m
2482
4.00
.50
7.49
6.49
1.00
16.49
8.50
2487
SCHULTE-LINDHORST.
MARIA
6.00
3.00
6.50
2492
1.00
14.49
7.49
6.49
.50
4.00
2493
REBHUHNWEG
2494
6.00
5.99
5.00
1.62
10.99
1.00
11.99
4.12
3.00
2497
540
GEM