


Beispielhafte Einrichtung

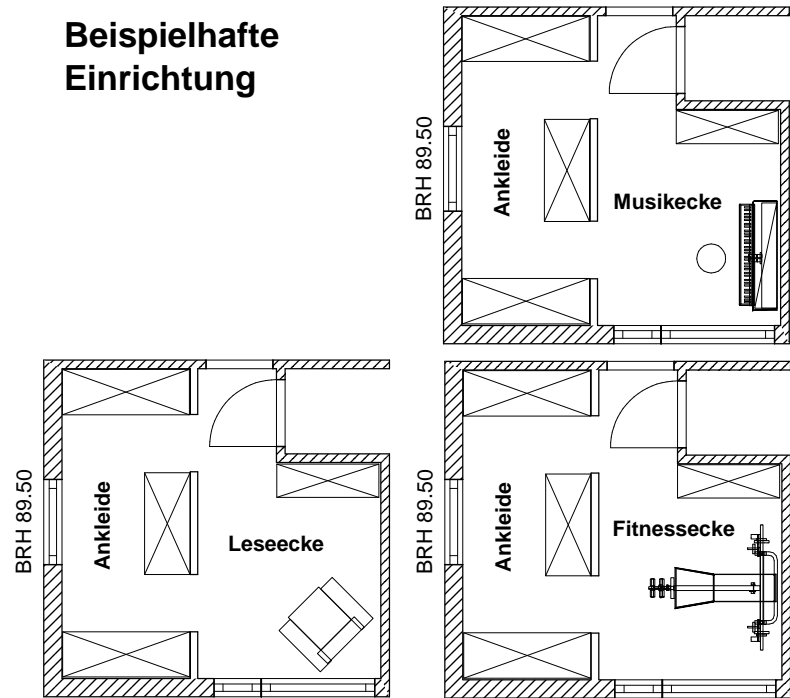

	Town & Country Haus Lizenzgeber GmbH
	Projekt: Einfamilienhaus Typ TC Stadthaus Flair 124 Variante Ankleide mit variablen Raumkonzept
Bauherr:	
Architekt:	
Dateiname: Stadthaus_Flair_124_Ankleide-OG-Variante	
Maßstab: 1 : 100 Datum: 22.09.2015 1. Obergeschoss	