


Separater Abstellraum im Dachgeschoss  
(2.OG) mit Tageslicht und Stromanschluss

2,10 1,94

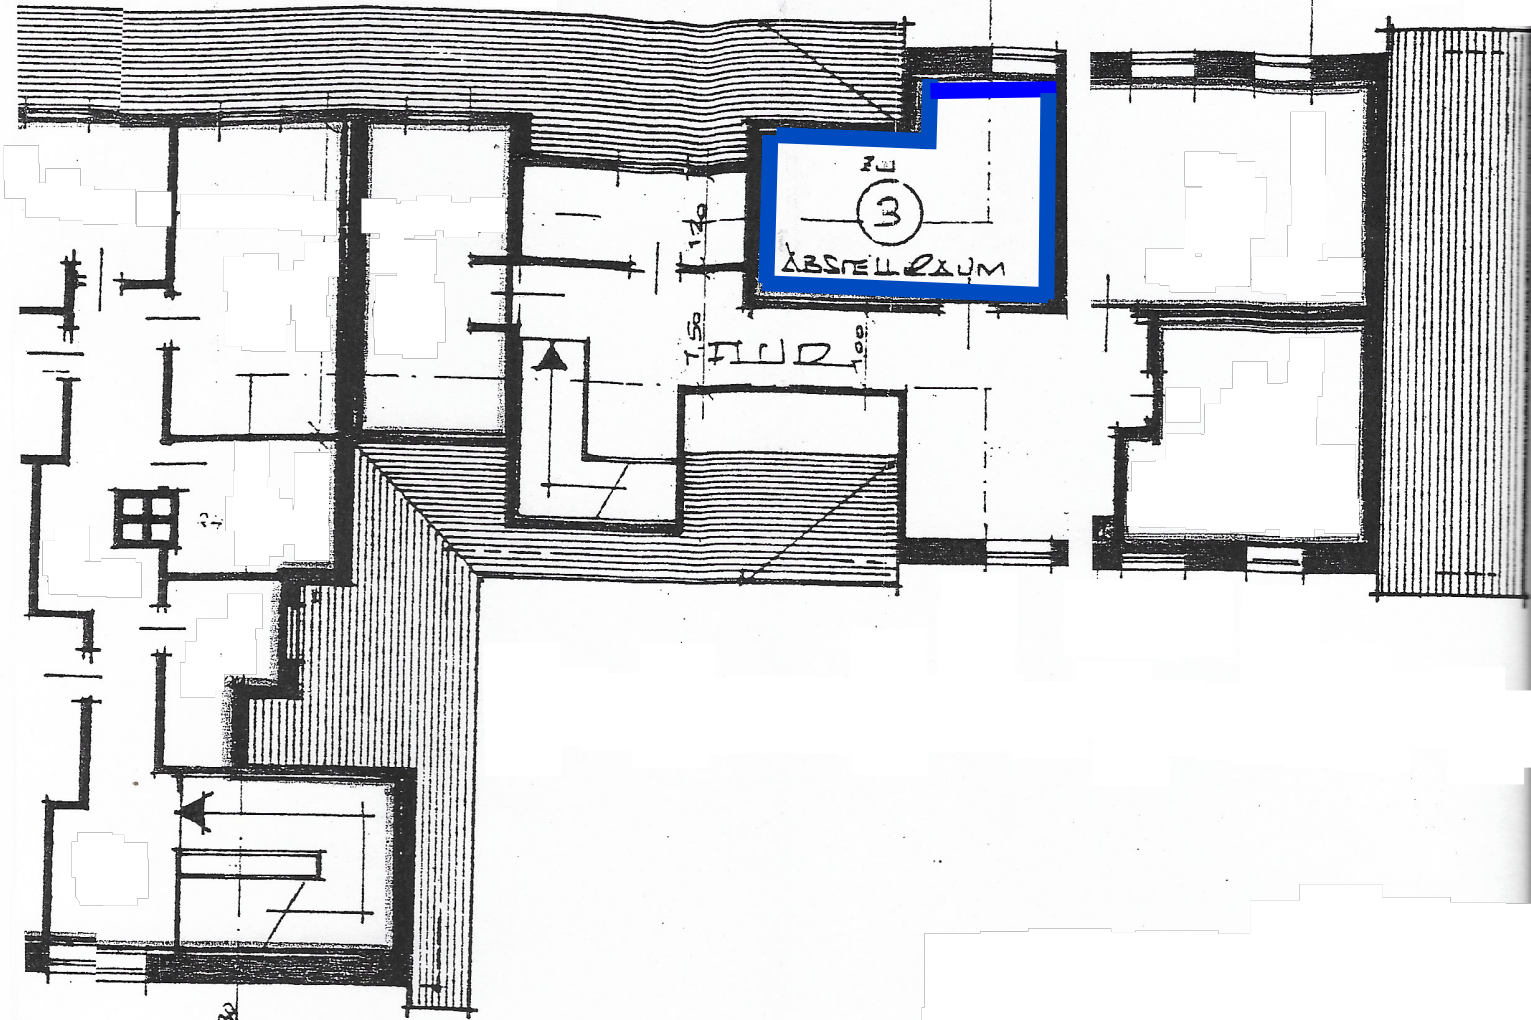

10  
150  
36  
10 1,00 1,60 2,00  
16  
9,96  
10 1,30 10 2,30 10 1,30

GESCHOSS  
UND ABSTELLRAUM