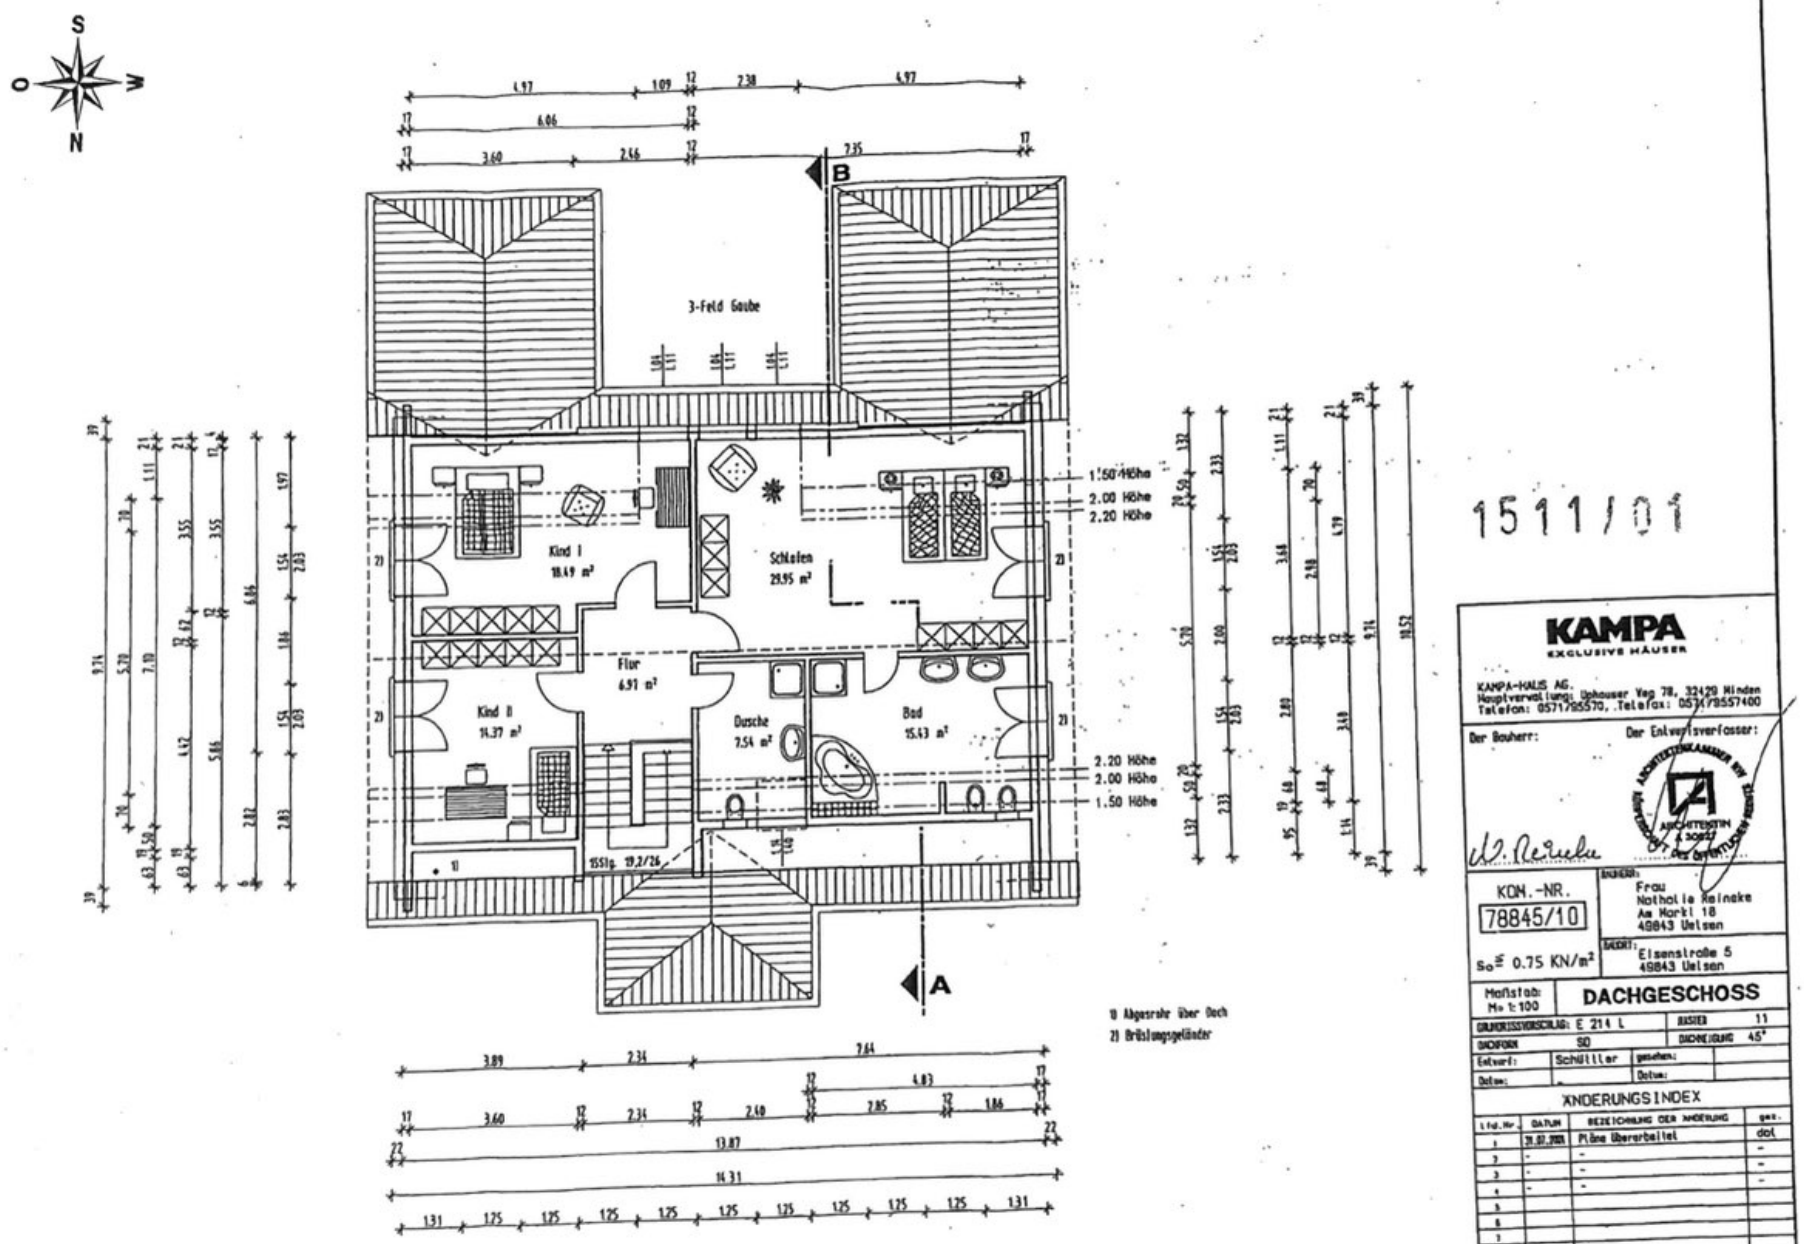

1511/01

KAMPA
EXCLUSIVE HÄUSER

KAMPA-HAUS AG.
Hauptverwaltung: Uphauser Weg 78, 32429 Minden
Telefon: 0571/95570, .Telefax: 0571/9557400

Der Bauherr:

Der Entwurfsverfasser:

ARCHITEKTENKAMMER NW
ARCHITEKTIN
Dipl.-Ing.
DER ÖFFENTLICHEN BESTELLUNG

KON.-NR.
78845/10

So = 0.75 KN/m²

BAUHERR:
Frau
Nathalie Kalnoke
Am Markt 18
49843 Uelsen

BAUORT:
Elsenstraße 5
49843 Uelsen

Maßstab:
M= 1:100

DACHGESCHOSS

GRUNDRISSVORSCHLAG: E 214 L		BAUART	11
DACHFORM: SD		DACHNEIGUNG	45°
Entwurf:	Schüller	gesehen:	
Datum:	-	Datum:	

ÄNDERUNGSINDEX

Lfd. Nr.	DATUM	BEZEICHNUNG DER ÄNDERUNG	ges.
1	28.07.2010	Pläne überarbeitet	dol
2	-	-	-
3	-	-	-
4	-	-	-
5			
6			
7			
8			
9			